


POHLED JIHOVÝCHODNÍ - navrhovaný stav

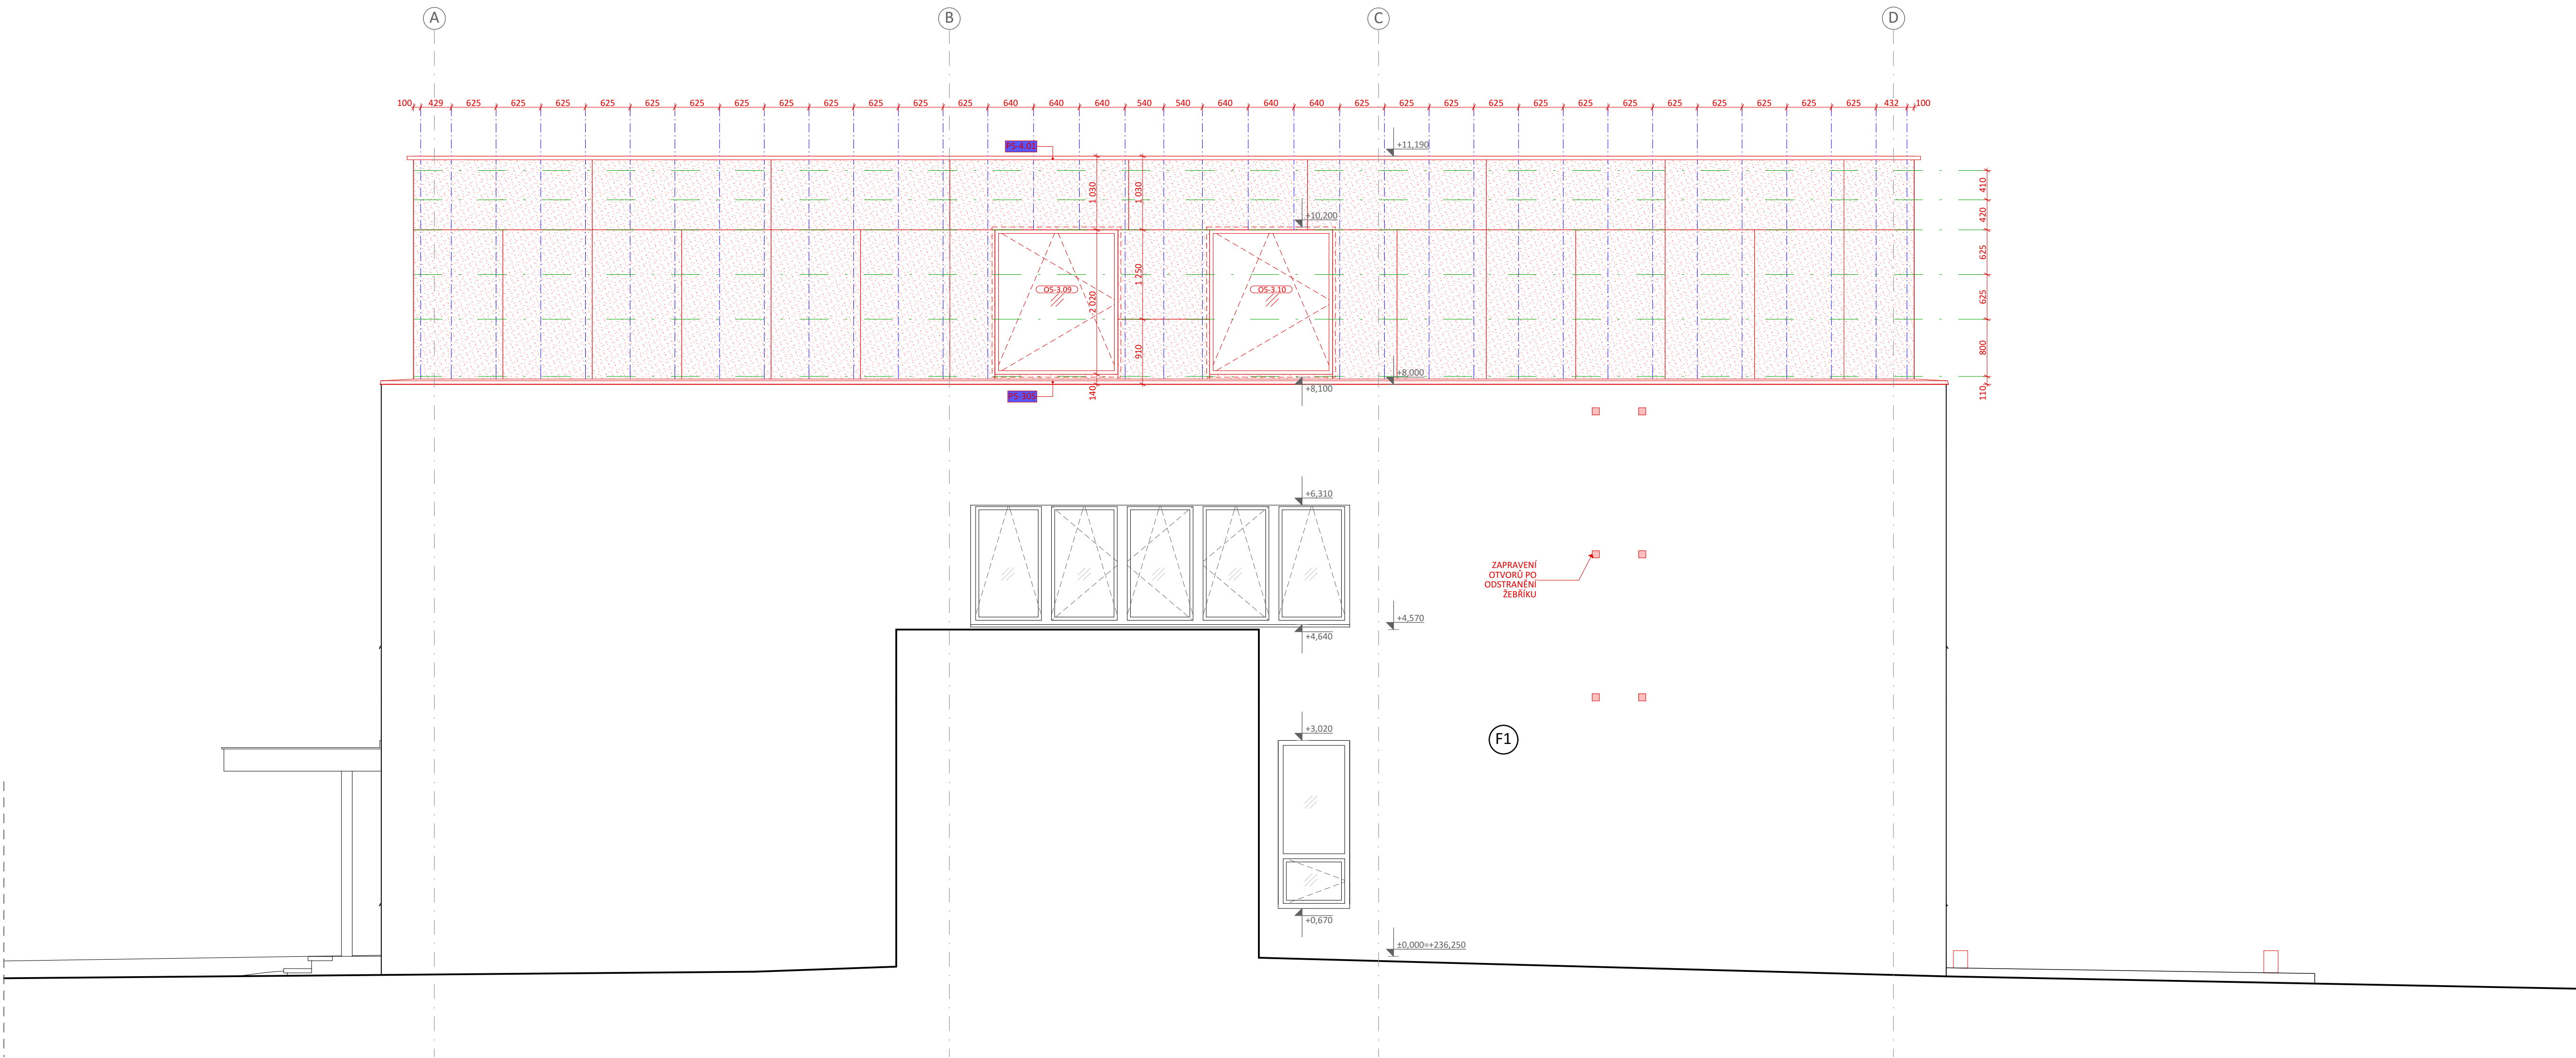

POHLED JIHOZÁPADNÍ - navrhovaný stav



LEGENDA MATERIÁLŮ - NÁVRH:

- STÁVAJÍCÍ KONSTRUKCE
- NOVÉ NAVRŽENÉ KONSTRUKCE

LEGENDA ZNAČEK:

- F1 STÁVAJÍCÍ TENKOVSTVIA OMÍTKA NA KONSTRUKTIVNÍ ZATEPLOVACÍ SYSTÉMU
- F2 NOVÉ NAVRŽENÁ PROVĚTRÁVANÁ PLÁŠKOVÁ FASÁDA - VIZ SKLADBA VNŠ-3.03
- F3 NOVÉ NAVRŽENÉ OPLÁŠTĚNÍ SKLENĚNÝMI TVAROVKAMI - VIZ SKLADBA VNŠ-3.06
- F4 NOVÉ NAVRŽENÁ PODKLADNÍ CEMENTOVĚLÁKOVITÁ FASÁDA - VIZ SKLADBA VNŠ-3.02
- F5 NOVÉ NAVRŽENÁ PROVĚTRÁVANÁ BETONOVÁ STĚNA - VIZ SKLADBA VNŠ-3.05

LEGENDA KLADEČSKÉHO PLÁNU:

- NAVRHOVANÉ OSY VERTIKÁLNÍHO HLINIKOVÉHO ROSTU PRO PLÁNKOVOU FASÁDU
- NAVRHOVANÉ OSY VERTIKÁLNÍHO HLINIKOVÉHO ROSTU PRO CEMENTOVĚLÁKOVITOU FASÁDU S CHODIŠTĚVÝM TRAKTÚ
- NAVRHOVANÉ OSY HORIZONTÁLNÍHO DŘEVĚNÉHO ROSTU PRO CEMENTOVĚLÁKOVITOU FASÁDU NÁSTAVBY

LEGENDA PRVKŮ:

- OS-1.01 OKNA (VIZ D.5.1.c-02)
- OS-1.03 DVEŘE (VIZ D.5.1.c-03)
- OS-1.04 KLEMPÍŘSKÉ PRVKY (VIZ D.5.1.c-04)
- OS-1.05 ZÁMEČNICKÉ PRVKY (VIZ D.5.1.c-05)
- OS-1.06 TRuhlářské a TESÁRSKÉ PRVKY (VIZ D.5.1.c-06)
- OS-1.07 SKLENĚNÉ PRVKY (VIZ D.5.1.c-07)
- OS-1.08 OSTATNÍ PRVKY (VIZ D.5.1.c-08)
- OS-1.09 PRVKY PROSTOROVÉ AKUSTIKY (VIZ D.5.1.c-09)

VŠEOBECNÉ POZNÁMKY:

- NEDÍLNOU SOUČÁSTÍ JE TECHNICKÁ ZPRÁVA D.5.1.a
- KÓTOVÁNÍ V m, VÝŠKOVÉ KÓTY V m
- KÓTY NOVÝCH STAVEBNÍCH KONSTRUKCÍ NEZAHNÍJÍ TLOUŠTKY POVRCHOVÝCH ÚPRAV
- NEZVĚŠUJTE TENTO VÝKRES, NEDOMĚŘUJTE Z VÝKRESU
- DOKUMENTACE JE VYHOTOVENA DLE PLATNÝCH ČSN A PŘEDPISŮ SOUVISEJÍCÍCH V ROZSAHU DOKUMENTACE PRO PROVEDENÍ STAVBY. VŠEČENÉ ÚDAJE, KTERÉ NEJSOU ŘEŠENY V RÁMCI PO BUDOU ŘEŠENY V DÍLENSKÉ DOKUMENTACI ZHOTOVITELÉ STAVBY

k.ú. Třeběš - 647047, č.parc.: 1089: 367/30; 367/209; 367/211; 367/212; 367/213; 367/214; 367/215; 367/216; 367/217; 367/220; 367/313; 367/314; 367/315; 367/316; 367/317; 367/318 ± 0,000 = 236,250 m n.m. (Bpv)

S V I Ž N		
SVIŽN s.r.o. Zlatnická 10, 110 00 Praha 1 Mladý Horákové 298/123, 160 00 Praha 6 033 01 087 tel.: 606 062 636 mail.: info@svizn.com	Michal Volbrecht tel.: +420 732 340 333 mail.: volbrecht@svizn.com Ing. arch. Marta Ševčíková ČKA 04 407	Ing. arch. Vladimír Dlouhý

Centrum komplexní odborné podpory pro klienty se sluchovým postižením při VOS, SS, ZS a MŠ Štefánikova		
Štefánikova 549/27, 500 11 Hradec Králové		
Královéhradecký kraj, Pivovarské náměstí 1245/2, 500 03 Hradec Králové hospodaření se svěřeným majetkem: VOS, SS, ZS a MŠ, Hradec Králové, Štefánikova 504		
DPS	1:50	04 / 2019

D.5	DOKUMENTACE STAVEBNÍHO OBJEKTU - SO.05
D.5.1	ARCHITEKTONICKO STAVEBNÍ ŘEŠENÍ
D.5.1.b-14	POHLED JIHOVÝCHODNÍ A JIHOZÁPADNÍ - KLADEČSKÝ PLÁN