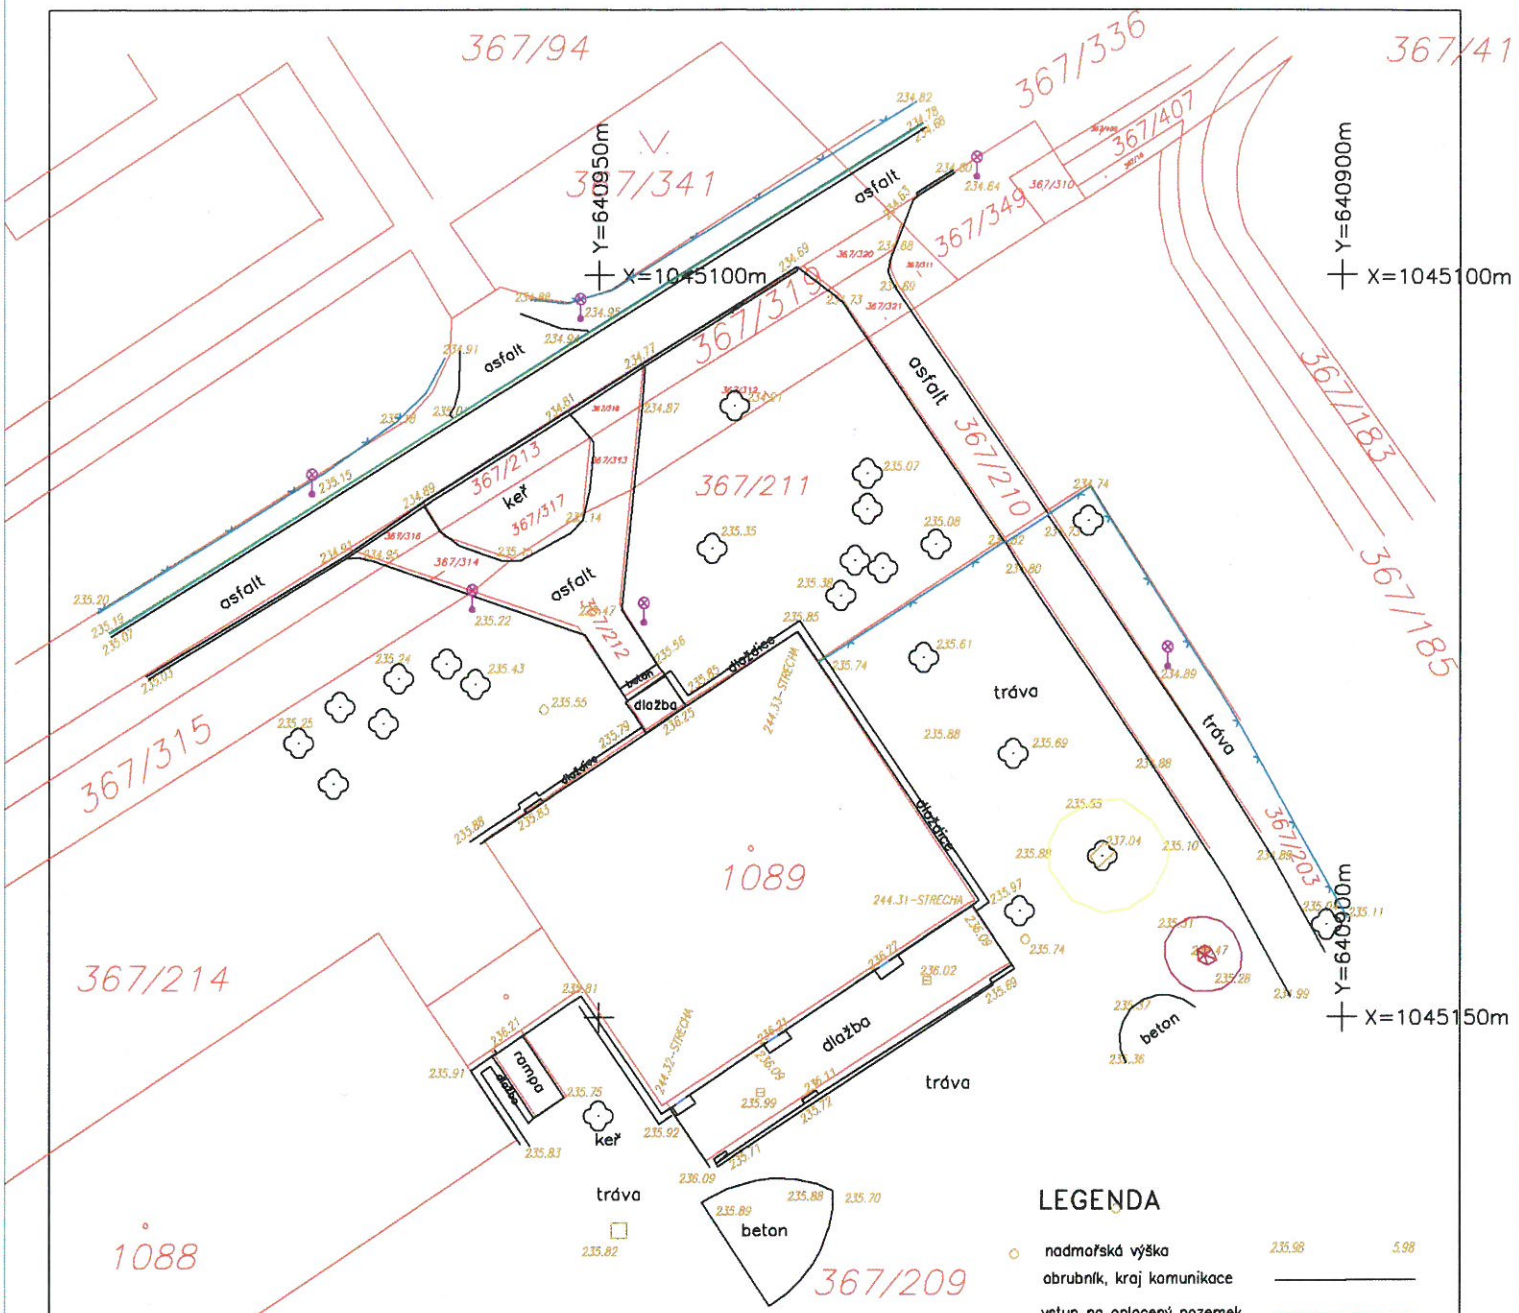

LEGENDA

- nadmořská výška 235.98 5.98
- obrubník, kraj komunikace
- vstup na oplocený pozemek
- katastrální mapa
- plot drátěný
- stavební objekty–budova
- vpusť
- lampa
- strom
- šachta kanalizační

Náležitostmi a přesností odpovídá právním předpisům

Ing. Aleš Černý
Úředně oprávněný zeměměřický inženýr
Polozka seznamu ČÚZK č. 2712/2015 v rozsahu podle §13 odst. 1 písm. a) a c) zákona č. 200/1994 Sb.

Zaměřil	Zpracoval	Kontroloval	Úředně oprávněný zeměměřický inženýr		GEODÉZIE VÝCHODNÍ ČECHY J. Purkyně 1174 HRADEC KRÁLOVÉ 500 02 Tel.: 495 537 051, 603 103 456 e-mail: geodezie@geodezie-vc.cz	
Hejcman	Hejcman	Ing. Aleš Černý				
Daniel			Ing. Aleš Černý			
Kat. území	Třebeš		Souř. systém	S-JTSK		
Objednal	SVIŽN s.r.o.		Výšk. systém	B.p.v.	Číslo zakázky	18-253
Výškopisné a polohopisné zaměření VOŠ,SŠ,MŠ, Štefánikova					Formát	A4
					Stav k datu	23.08.2018
					Měřítko	1:500
zaměření mapového podkladu část-1					Datum ověření	23.08.2018
					Číslo ověření	368/2018