


PŮDORYS 2.NP - NAVRŽENÝ STAV:

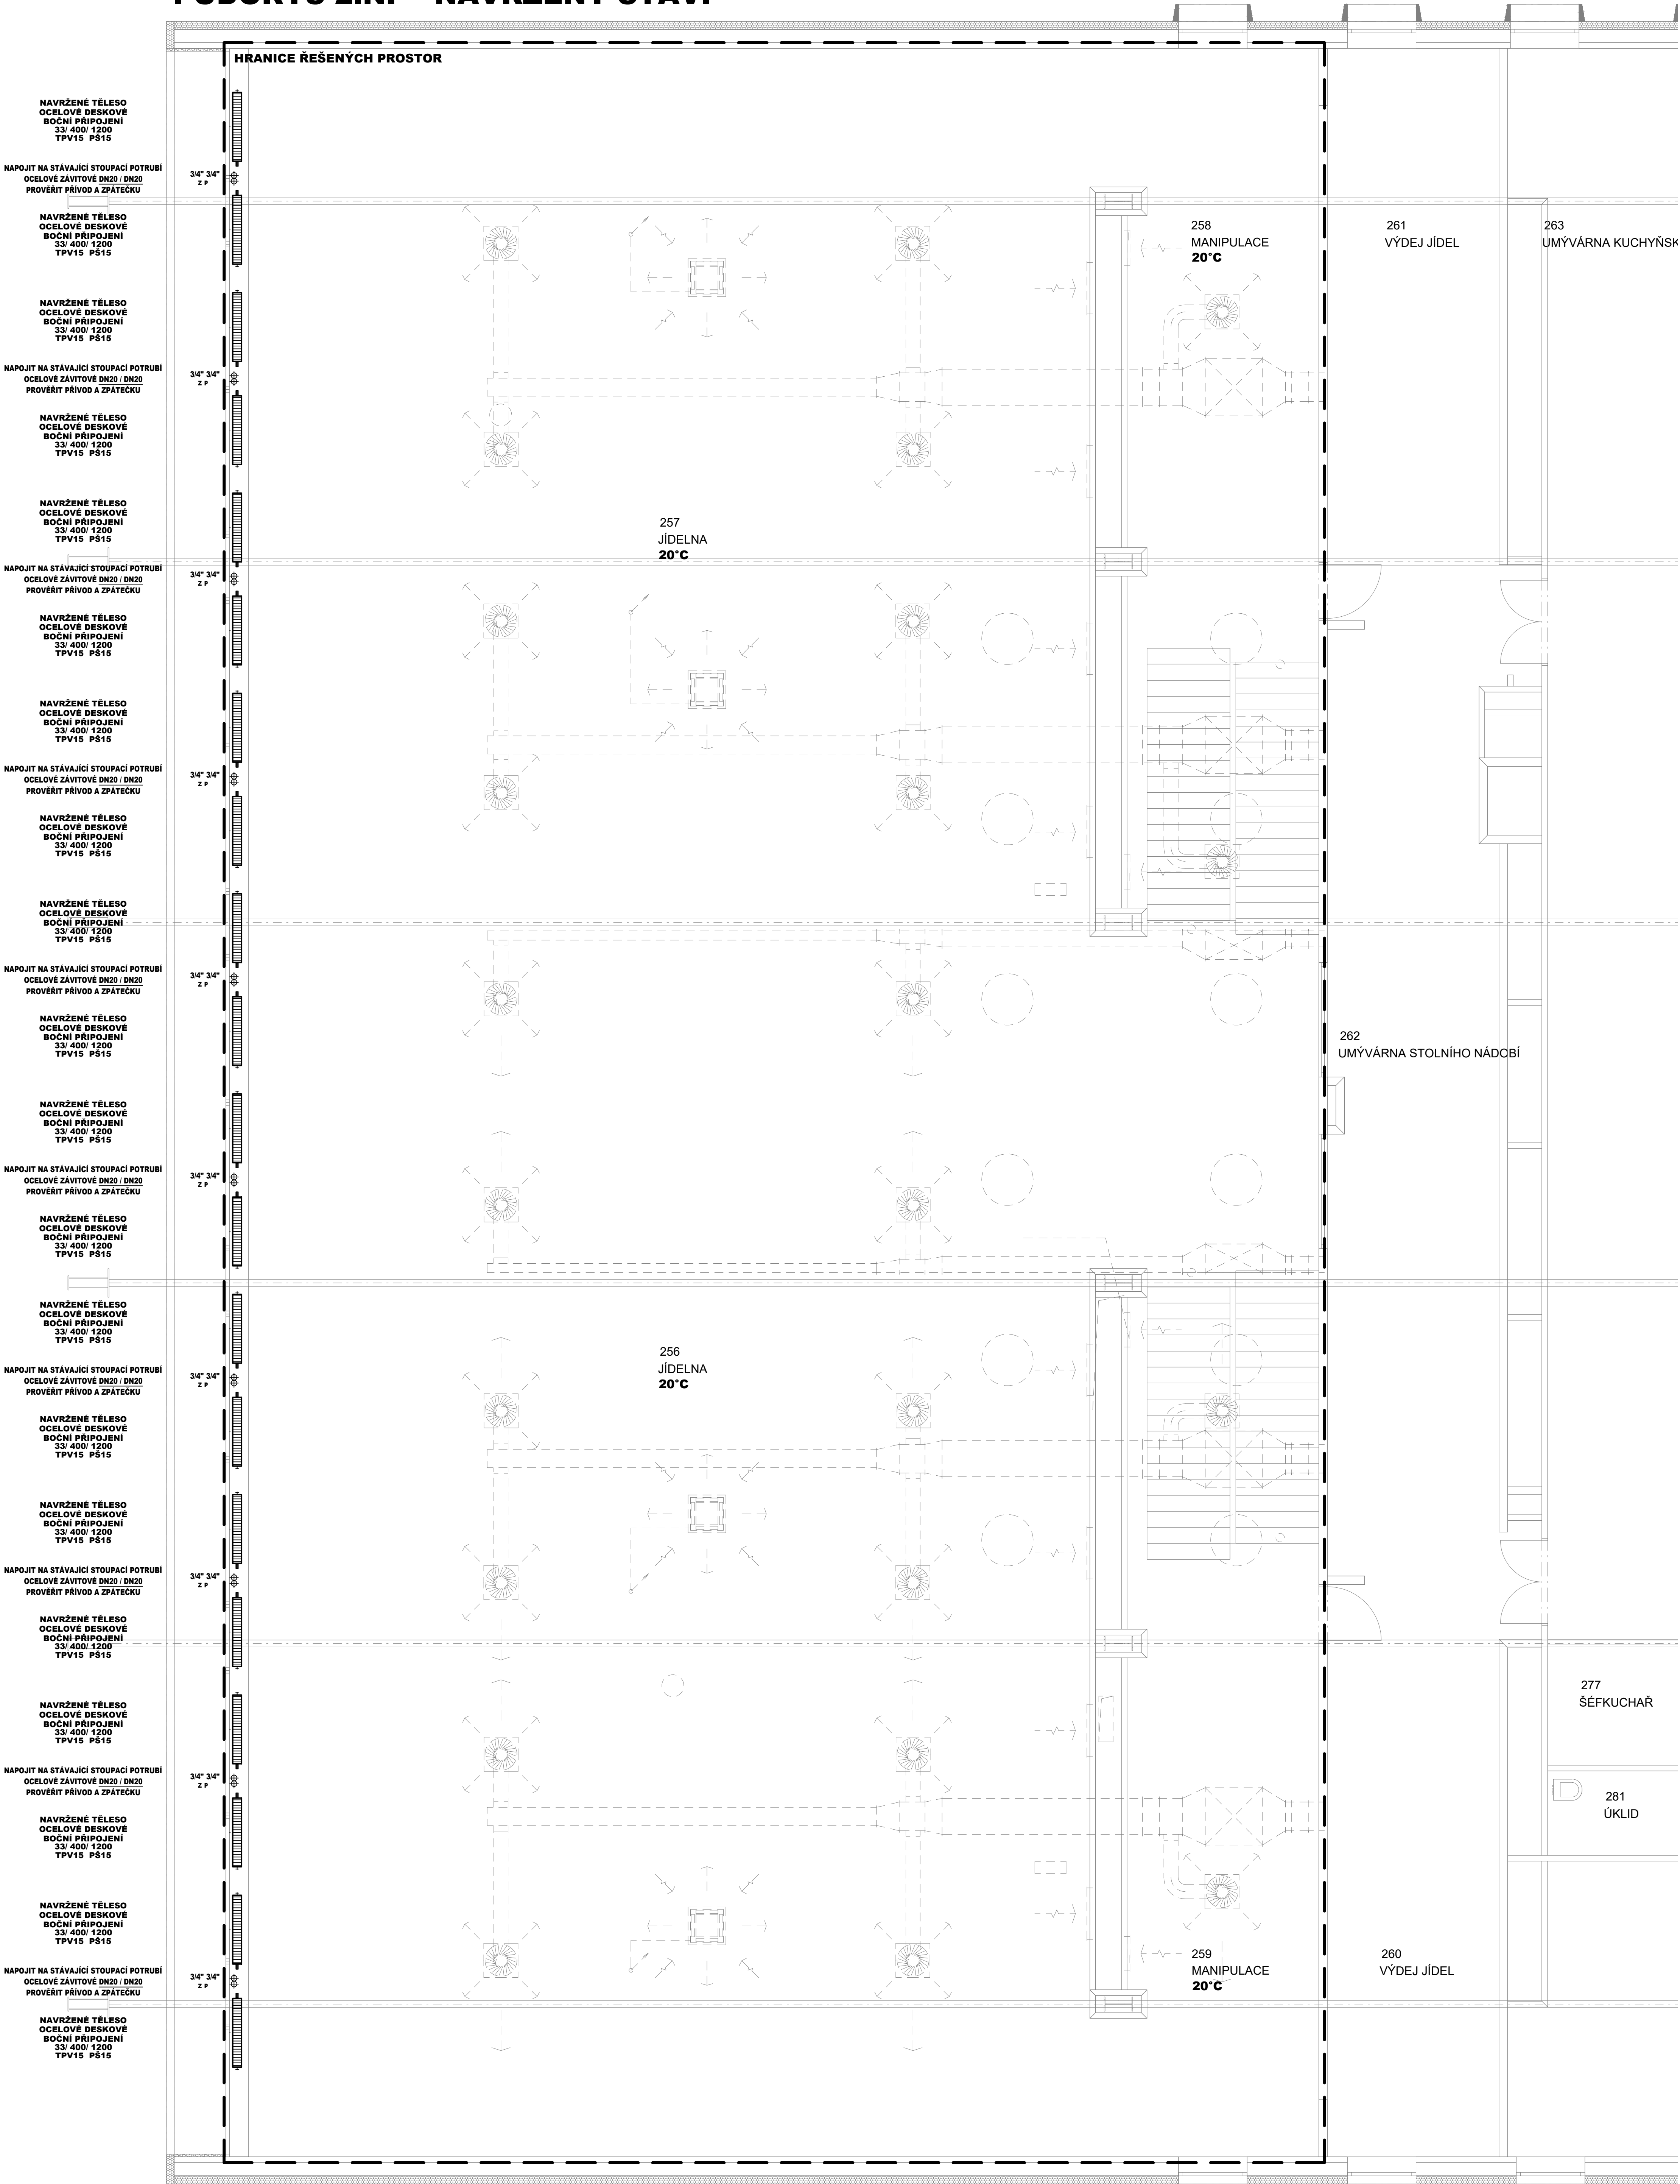

LEGENDA:		
ZNÁČKA	POPIS	TYP
	POTRUBÍ TOPNÉ VODY - přívod	potrubí ocelové svařované
	POTRUBÍ TOPNÉ VODY - zpátečka	potrubí ocelové svařované
	POTRUBÍ TOPNÉ VODY NAVRŽENÉ - přívod	potrubí ocelové svařované
	POTRUBÍ TOPNÉ VODY NAVRŽENÉ - zpátečka	potrubí ocelové svařované

LEGENDA OTOPNÉ PLOCHY:	
ZNÁČKA	POPIS
	OTOPNÉ DESKOVÉ TĚLESO S BOČNÍM PŘIPOJENÍM 1/2" A ODVZDUŠŇOVACÍM VENTILEM, PROFILOVANOU ČELÍ PLOCHOU, PS = 1,0 MPa, TS = 110°C
22 / 600 / 500	TYP PŘÍVODNÍ / VÝŠKA V mm / DÉLKA V mm
TPV15	TERMOSTATICKÝ VENTIL PRO OTOPNÁ TĚLESA 1/2" PŘÍVY PRO SANITIZACI A JEDNOTRUBKOVÉ SOUTATY VČETNĚ TERMOSTATICKÉ HLAVICE OTOPNÝCH TĚLES S PŘÍVYMI NASTAVENÍM POŽADOVANÉ TEPLOTY, ZABEZPEČENÍM PROTI ZCIZENÍ A REGULACÍM ROZSAHEM t C 38°C
P815	UZAVÍRAČI A REGULACÍ SROUBENÍ PRO OTOPNÁ TĚLESA 1/2" PŘÍME S VYPOUŠTĚNÍM

Hlavní inženýr projektu : Ing. Radek Myšák			Generální projektant:
Zodpovědný projektant : Ondřej Žižka			
Projektant : Ing. Jan Vosáhlo			PROJEKT Číslo: 115 Kontaktní osoba: Ing. Jan Vosáhlo 571 43 571 42
Kraj :	Královéhradecký		
Stavběník :	Školní jídelna, Hradec Králové ČO : 493 35 699		
	Hradecká 1219, 500 03 Hradec Králové		
Stavba :	STAVEBNÍ ÚPRAVY - SNÍŽENÍ ENERGETICKÉ NÁROČNOSTI BUDOVY ŠKOLNÍ JÍDELNY V HRADCI KRÁLOVÉ Hradecká 1219, 500 03 Hradec Králové [646873] p.č. st. 1726, kat. území: Hradec Králové [646873]		
ZAŘÍZENÍ PRO VYTÁPĚNÍ STAVBY			
		Číslo paré :	
Název výkresu :	PŮDORYS 2.NP - NAVRHOVANÝ STAV		
Výkres číslo :	D.1.4b.5		