

LEGENDA

- AlMgSi D=8mm
- Bod spojení / křížení
- Zkušební svorka pro drátové vodiče u zemně krytá OÜ 1,8
- JT1,5


Tyčový jímač, v = 1,5m
- PJ

Pomocný drátový jímač, h=0,5m

Stávající jednotky je nutné odpojit a demontovat z důvodu pokládky nové střechy a následně připojit

Prívody k VZT vedeny odděleně od ostatních rozvodů, přepěťová ochrana až v rozvaděči R1.

LPS III.  
s=0,258m  
Rd=45m

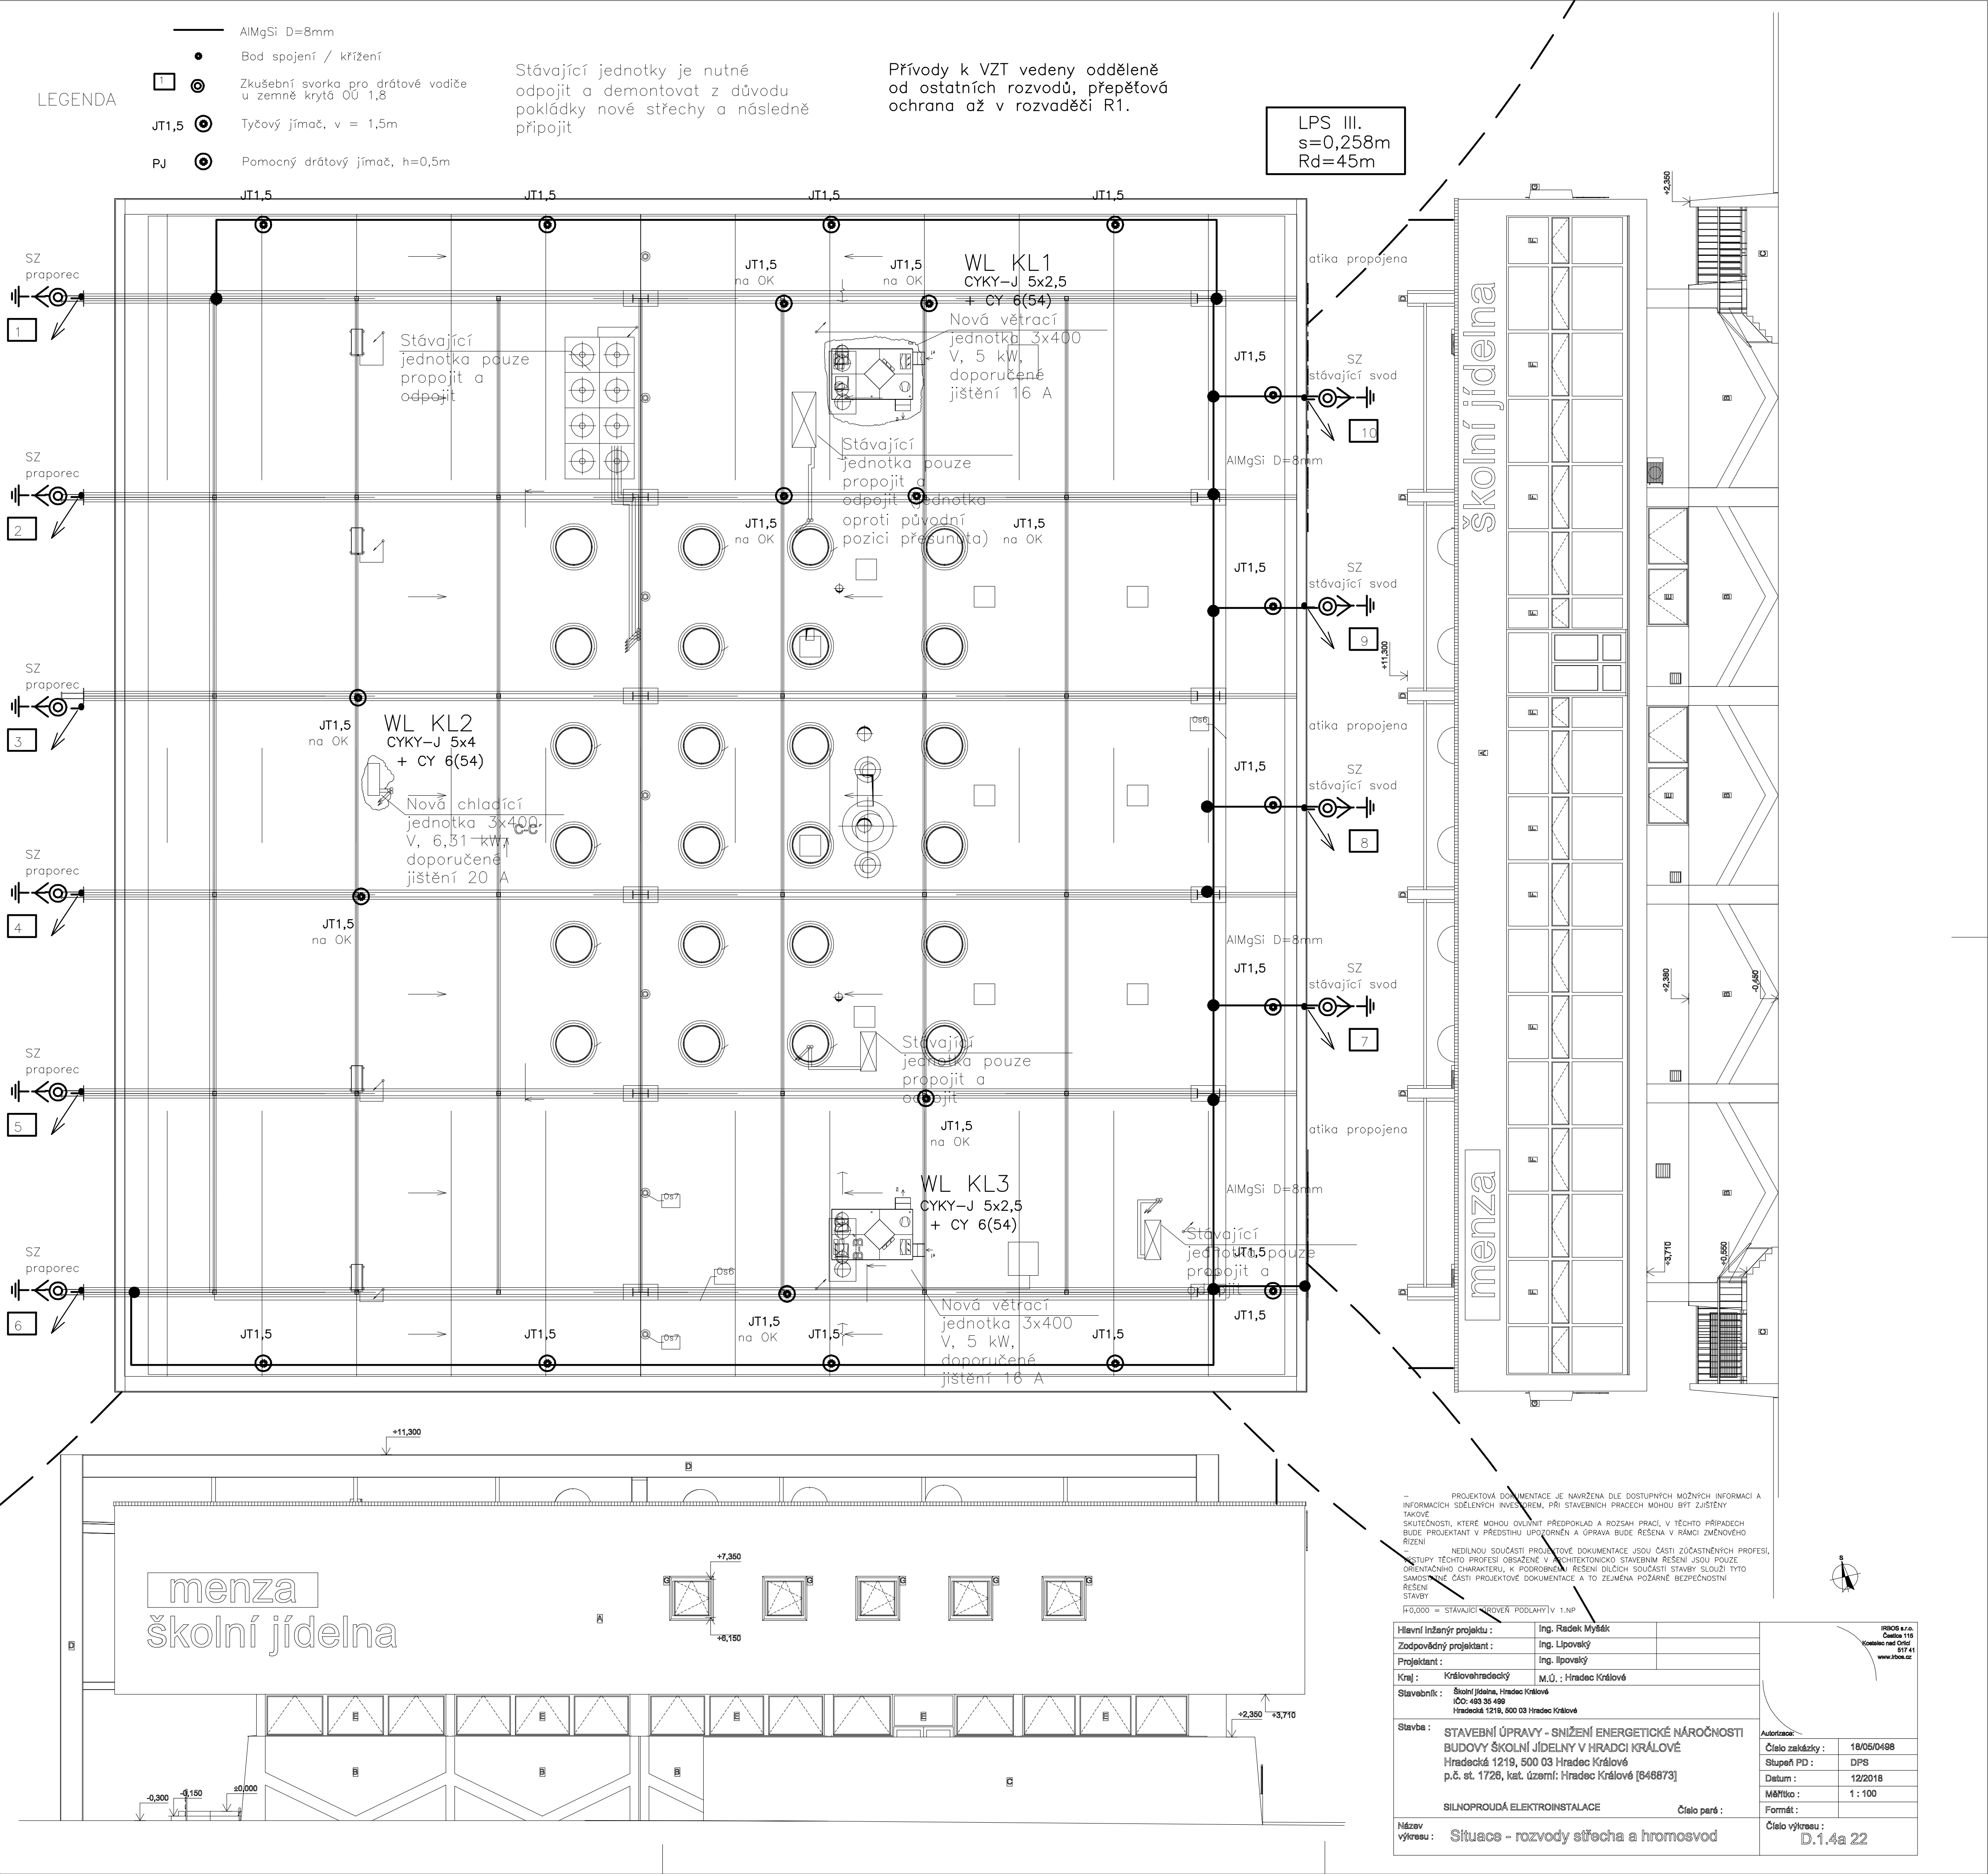

PROJEKTOVÁ DOKUMENTACE JE NAVRŽENA DLE DOSTUPNÝCH MOŽNÝCH INFORMACÍ A INFORMACÍ SDELENÝCH INVEZTOREM, PŘI STAVEBNÍCH PRÁCECH MOHOU BÝT ZJIŠTĚNY TAKOVÉ SKUTEČNOSTI, KTERÉ MOHOU OVLYVNIT PŘEDPOKLAD A ROZSAH PRÁČÍ, V TĚCHTO PŘÍPADECH BUDE PROJEKTANT V PŘEDSTÍHU UPOZORNĚN A ÚPRAVA BUDE ŘEŠENA V RÁMCI ZMĚNOVÉHO ŘÍZENÍ.

NEDILNOU SOUČÁSTÍ PROJEKTOVÉ DOKUMENTACE JSOU ČÁSTI ZOČASTNĚNÝCH PROFESÍ, VSTUPY TĚCHTO PROFESÍ OBSAŽENÉ V ARCHITEKTONICKO STAVEBNÍM ŘEŠENÍ JSOU POUZE ORIENTAČNÍHO CHARAKTERU, K PODROBNĚJÍM ŘEŠENÍ DÍLČÍCH SOUČÁSTÍ STAVBY SLOUŽÍ TYTO SAMOSTATNĚ ČÁSTI PROJEKTOVÉ DOKUMENTACE A TO ZEJMÉNA POŽÁRNÍ BEZPEČNOSTNÍ ŘEŠENÍ STAVBY

[+0,000 = STÁVAJÍCÍ ÚROVEŇ PODLAHY] V 1.NP

Hlavní inženýr projektu :	Ing. Radek Myšák
Zodpovědný projektant :	Ing. Lipovský
Projektant :	Ing. Lipovský
Kraj :	Královéhradecký
M.Ú. :	Hradec Králové
Stavebník :	Školní jídelna, Hradec Králové ICO: 493 35 498 Hradecká 1219, 500 03 Hradec Králové
Stavba :	STAVEBNÍ ÚPRAVY - SNIŽENÍ ENERGETICKÉ NÁROČNOSTI BUDOVY ŠKOLNÍ JIDELNY V HRADCI KRÁLOVÉ Hradecká 1219, 500 03 Hradec Králové p.č. st. 1726, kat. území: Hradec Králové [646873]
SILNOPROUDÁ ELEKTROINSTALACE	Číslo paré :
Název výkresu :	Situace - rozvody střecha a hromosvod

Autorka :	Číslo zakázky :	18/05/0498
Stupeň PD :	DPS	
Datum :	12/2018	
Měřítko :	1 : 100	
Formát :		
Číslo výkresu :	D.1.4a 22	

IRSOB s.r.o.  
Číslo 115  
Kotelna nad Orlicí  
517 41  
www.irso.cz