

LEGENDA:

- ZÁKLADOVÝ PÁS
- ŠALOVACÍ TVÁRNICE
- H.H. XX

VRCHNÍ HRANA ZÁKLADOVÉHO PÁSU
- S.H. XX

DNO ZÁKLADOVÉHO PASU (ZÁKLADOVÁ SPÁRY)

ZÁKLADY:

ZÁKLADOVÉ PASY C20/25 XC2
ZÁKLADOVÁ DESKA C20/25 XC2
ŠALOVACÍ TVÁRNICE C20/25 XC2
OCEL DO BETONU R10505
KRYTÍ c=40 mm - zemina
c=25 mm - interiér
c=25 mm - exteriér

DO ZÁKLADOVÝCH PASŮ PO VNĚJŠIM OBVODĚ VLOŽEN ZEMNÍCÍ FeZn PÁSEK 30/4 PRO UZEMNĚNÍ HROMOSVODŮ A RH, VIZ VÝKRES: HROMOSVOD

DŮLEŽITÉ JE ZŘÍDIT PROSTUPY PRO TZB, ČÁST TECHNICKÉ ZAŘÍZENÍ BUDOVY

NAD TERÉNEM ZÁKL. PASY BEDNĚNY ŠALOVACÍMI TVÁRNICEMI 400/500/250 S VODOROVNOU A SVISLOU VÝZTUŽÍ (NA VODOROVNO 2 x R10 V KAŽDÉM ŠÁRU, NA SVISLO 2 x R10 PO á 250 mm)

ZÁKLADOVÁ DESKA resp. ŠALOVACÍ TVÁRNICE ZNAČENY A KÓTOVÁNY ČERVENĚ

ZEMNÍ PRÁCE

PO SEJMUTÍ ORNICE A VYROVNÁNÍ TERÉNU BUDE ORNICE I ZEMINA DEPONOVÁNA V RÁMCI POZEMKU, ZEMINA BUDE POUŽITA NA ZPĚTNÉ ZÁSYPY VÝKOPŮ A DOROVNÁNÍ POZEMKU, ORNICE PAK KE KONEČNÝM TERÉNNÍM ÚPRAVÁM

VEŠKERÉ NAVÁŽKY BUDOU HUTNĚNY PO VRSTVÁCH 0,3 m NA 0,2 MPa

V PRŮBĚHU STAVBY CHRÁNIT ZÁKLADOVOU SPÁRU PŘED NEPŘÍZNIVÝM VLIVY


VEŠKERÉ ZÁKLADY BUDOU MIN. 1600 mm V ROSTLÉM TERÉNU A BUDOU PROVEDENY DO NEZÁMRZNÉ HLoubKY (MIN. 900)

PŘED ZALOŽENÍM STAVBY NUTNO ZHUTNIT VEŠKERÉ VÝKOPY

ZÁKLADOVÝCH PASŮ A NÁSLEDNĚ PODKLADNÍ DESKY NA Edef = 45 MPa

POZNÁMKA:

- PŘED ZAHÁJENÍM ZEMNÍCH PRACÍ JE NUTNÉ PROVÉST VÝŠKOVÉ A POLOHOVÉ VYTÝČENÍ OBJEKTU
- NUTNÁ KOORDINACE S VÝKRASY STAVEBNĚ KONSTRUKČNÍ ČÁSTI

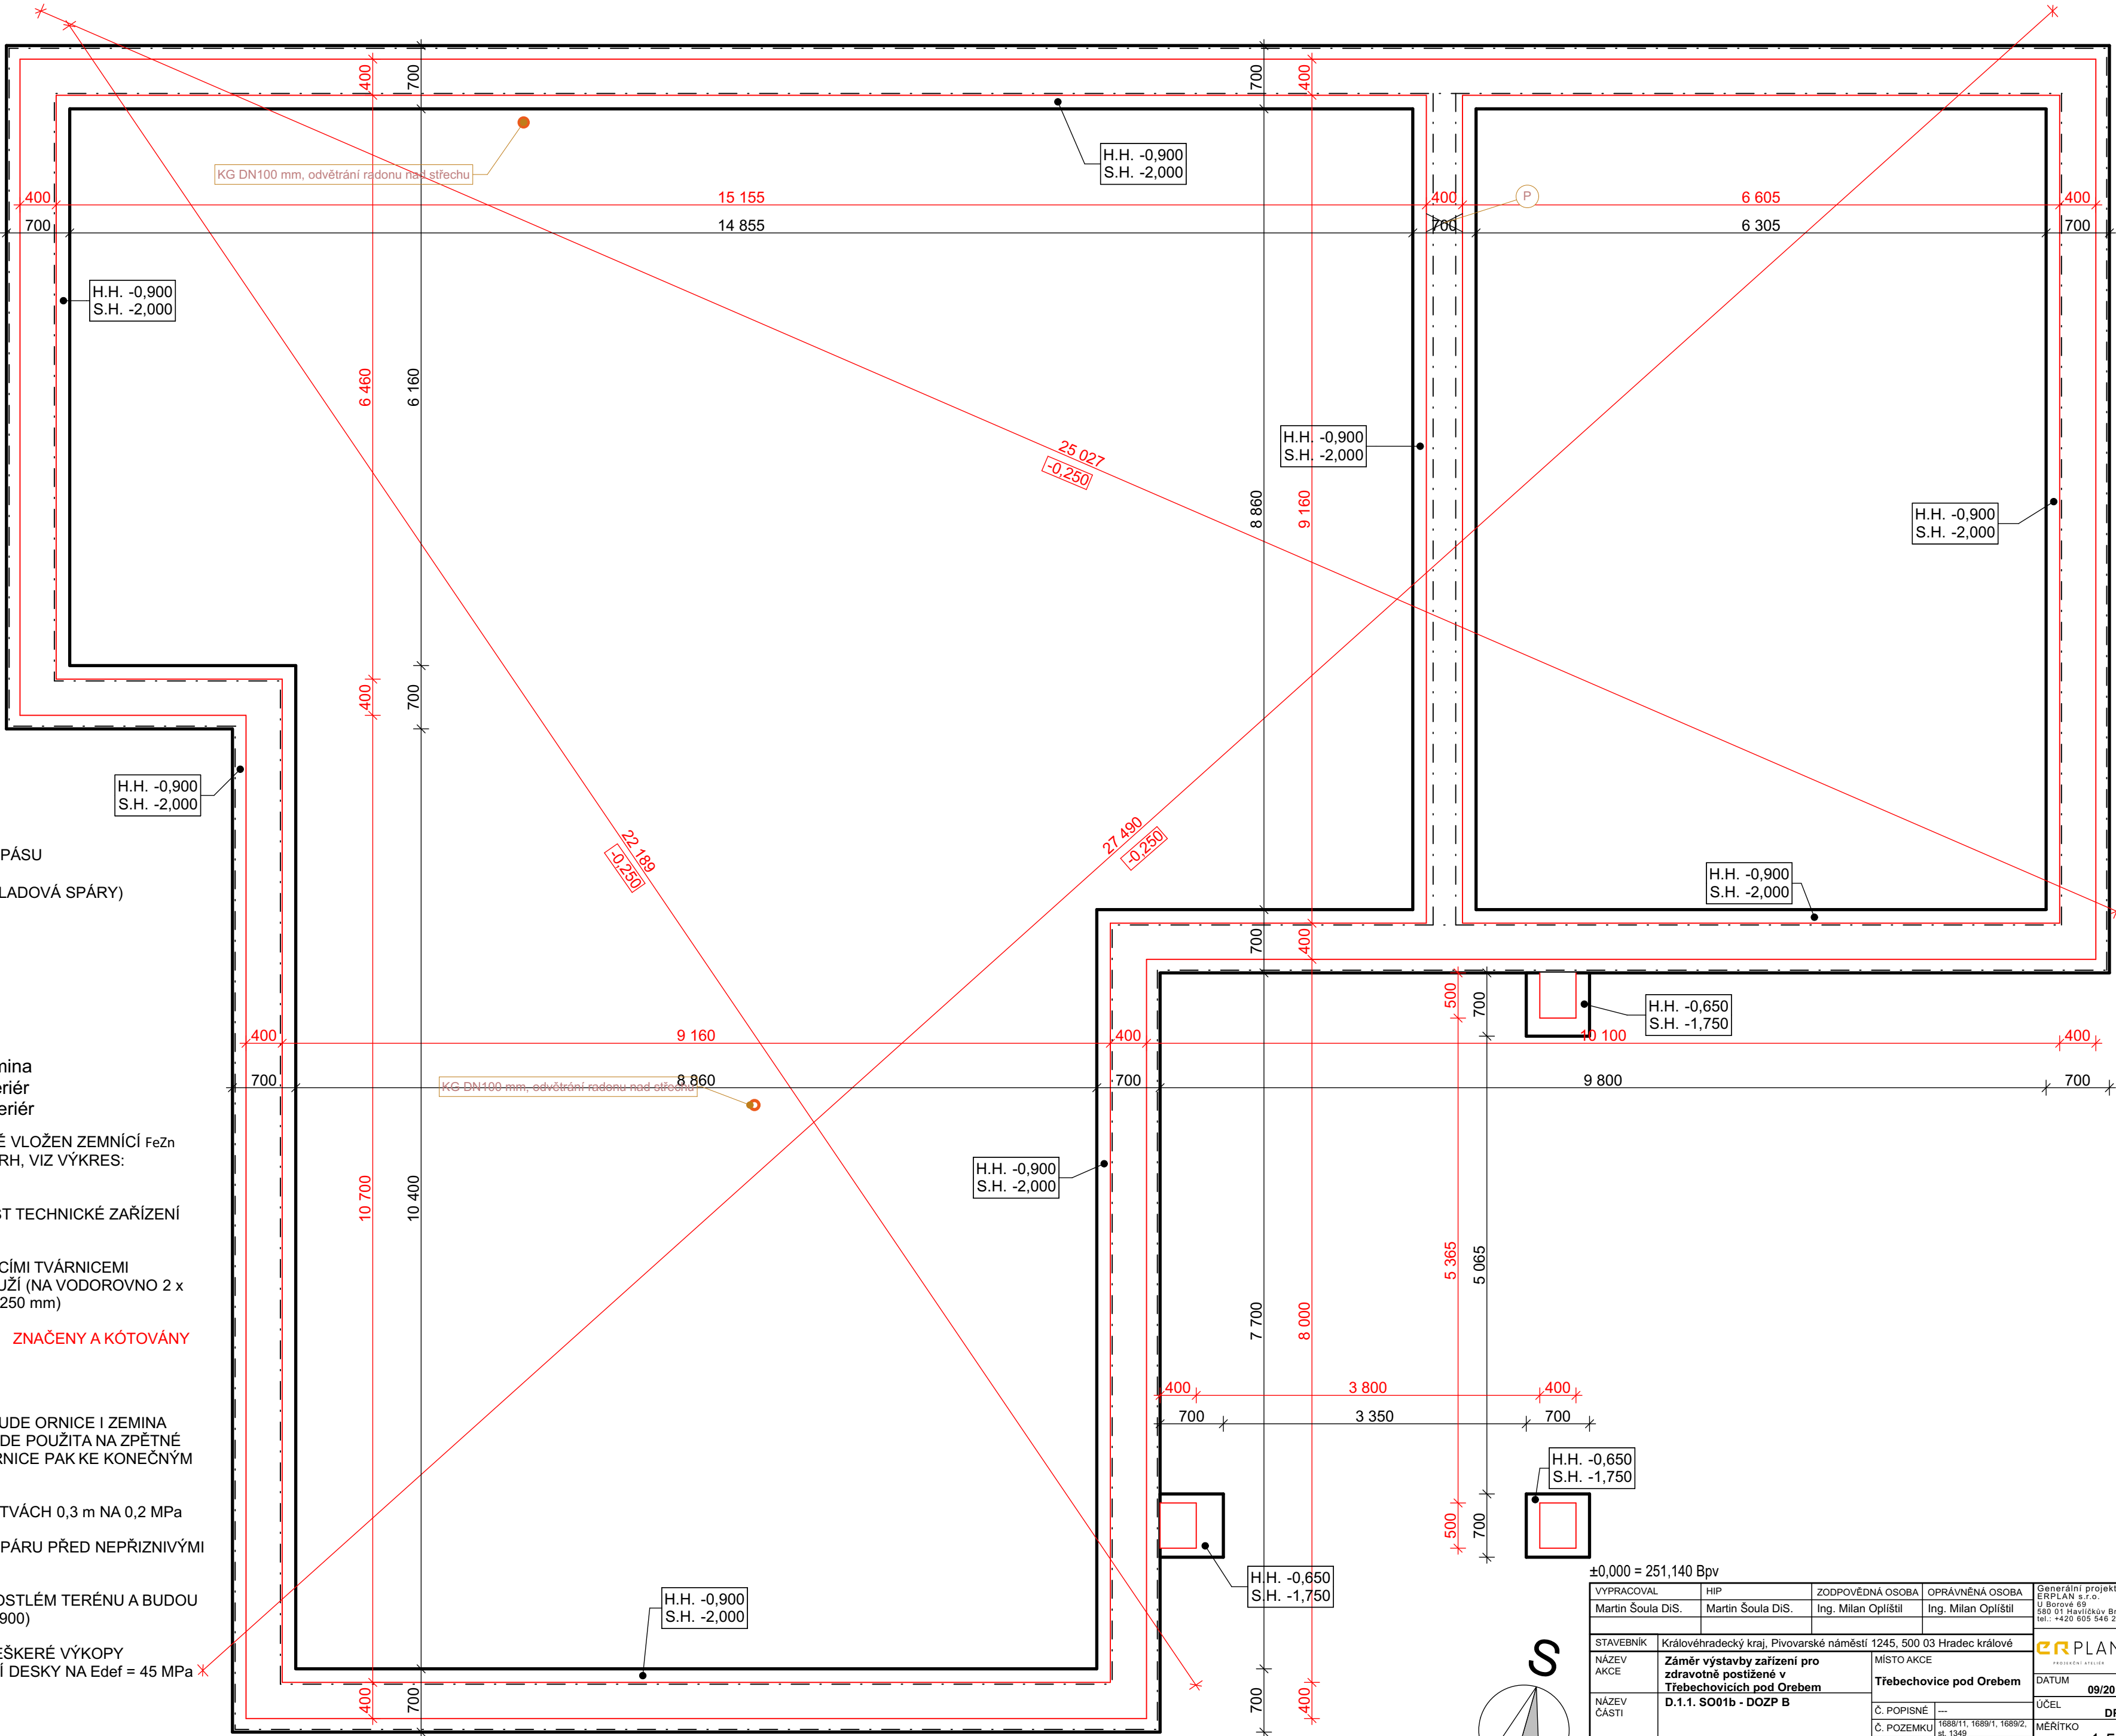

VYPRACOVAL Martin Šoula DiS.		HIP Martin Šoula DiS.	ZODPOVĚDNÁ OSOBA Ing. Milan Oplíští	OPRÁVNĚNÁ OSOBA Ing. Milan Oplíští	Generální projektant: ERPLAN s.r.o. U Borové 69 580 01 Havlíčkův Brod tel.: +420 605 546 273	
STAVEBNÍK Královéhradecký kraj, Pivovarské náměstí 1245, 500 03 Hradec Králové		MÍSTO AKCE Třebechovice pod Orebem		Datum 09/2019		Číslo výtisku
NÁZEV AKCE Záměr výstavby zařízení pro zdravotně postižené v Třebechovicích pod Orebem		NÁZEV ČÁSTI D.1.1. SO01b - DOZP B		ÚČEL DPS		Formát 4x A4
OBSAH VÝKRESU PŮDORYS ZÁKLADŮ DOZP B		INT. ČÍSLO I23001910		PŮR. ČÍSLO D.1.1.2		