


SITUACE, M 1:1000

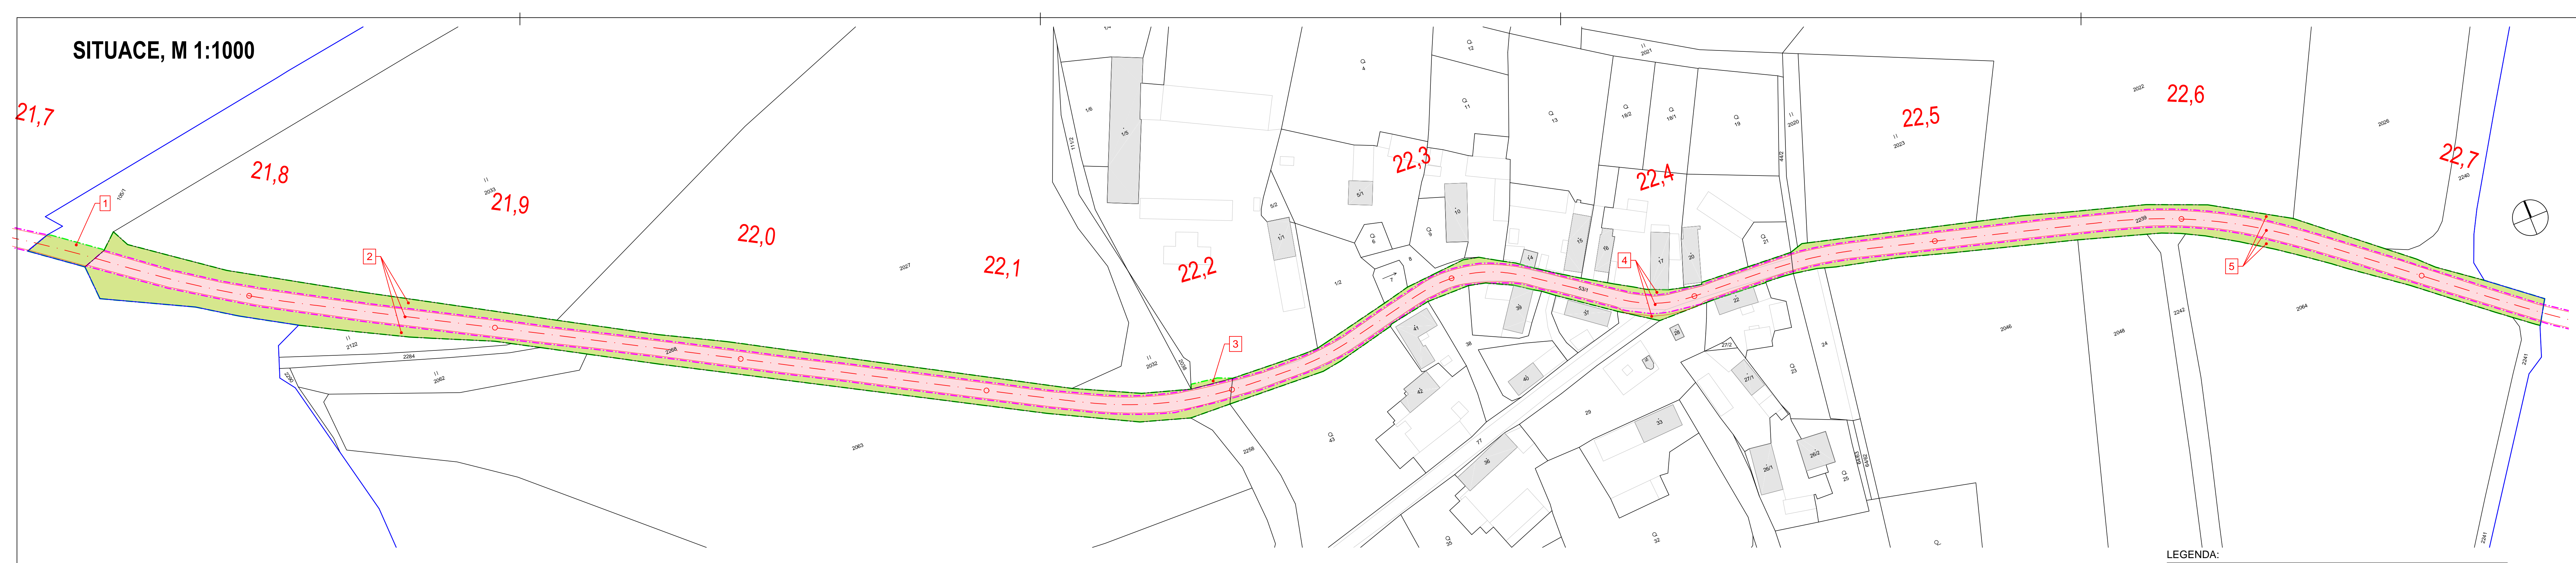

LEGENDA:


- ZÁBOR DOČASNÝ
- ZÁBOR TRVALÝ
- HRANICE DOČASNÉHO ZÁBORU
- HRANICE TRVALÉHO ZÁBORU
- ČÍSLO ZÁBORU (POLOŽKY VÝPISU)
- HRANICE PARCEL KN
- VNITŘNÍ KRESBA
- BUDOVY
- HRANICE KÚ

01	ZMĚNA KATASTRU	06/2019
REVIZE Č.	TEXT ZMĚNY-ODVODNĚNÍ	DATUM


Souvisící dokumentace

Souřadnicový systém S-JTSK, Výškový systém Bpv

Objednatel:

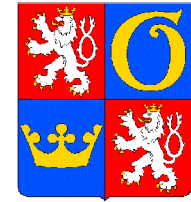


Královéhradecký kraj  
Pivovarské náměstí 1245  
500 03, Hradec Králové  
IČ: 708 89 546



ÚDRŽBA SILNIC  
Královéhradeckého kraje a.s.

Zhotovitel:



ADVISIA s.r.o.,  
Pernerova 659/31a  
Praha 8, Karlín,  
PSČ 186 00

Hlavní inženýr projektu  
Ing. Miroslav VĚTROVSKÝ

Kontroloval  
Ing. Miroslav VĚTROVSKÝ

Zodpovědný projektant  
Ing. Miloš NĚMEC

Akce:	Čís. zakázky:	17-015-A
	Datum:	12/2017
	Formát:	14/A4
	Měřítko:	1:1000
Objekt:	Stupeň:	Souprava:
	DSP/PDPS	
Příloha:	Číslo přílohy:	Číslo revize:
	Situace - úsek 3, KÚ - Městec u Nahořan	01