


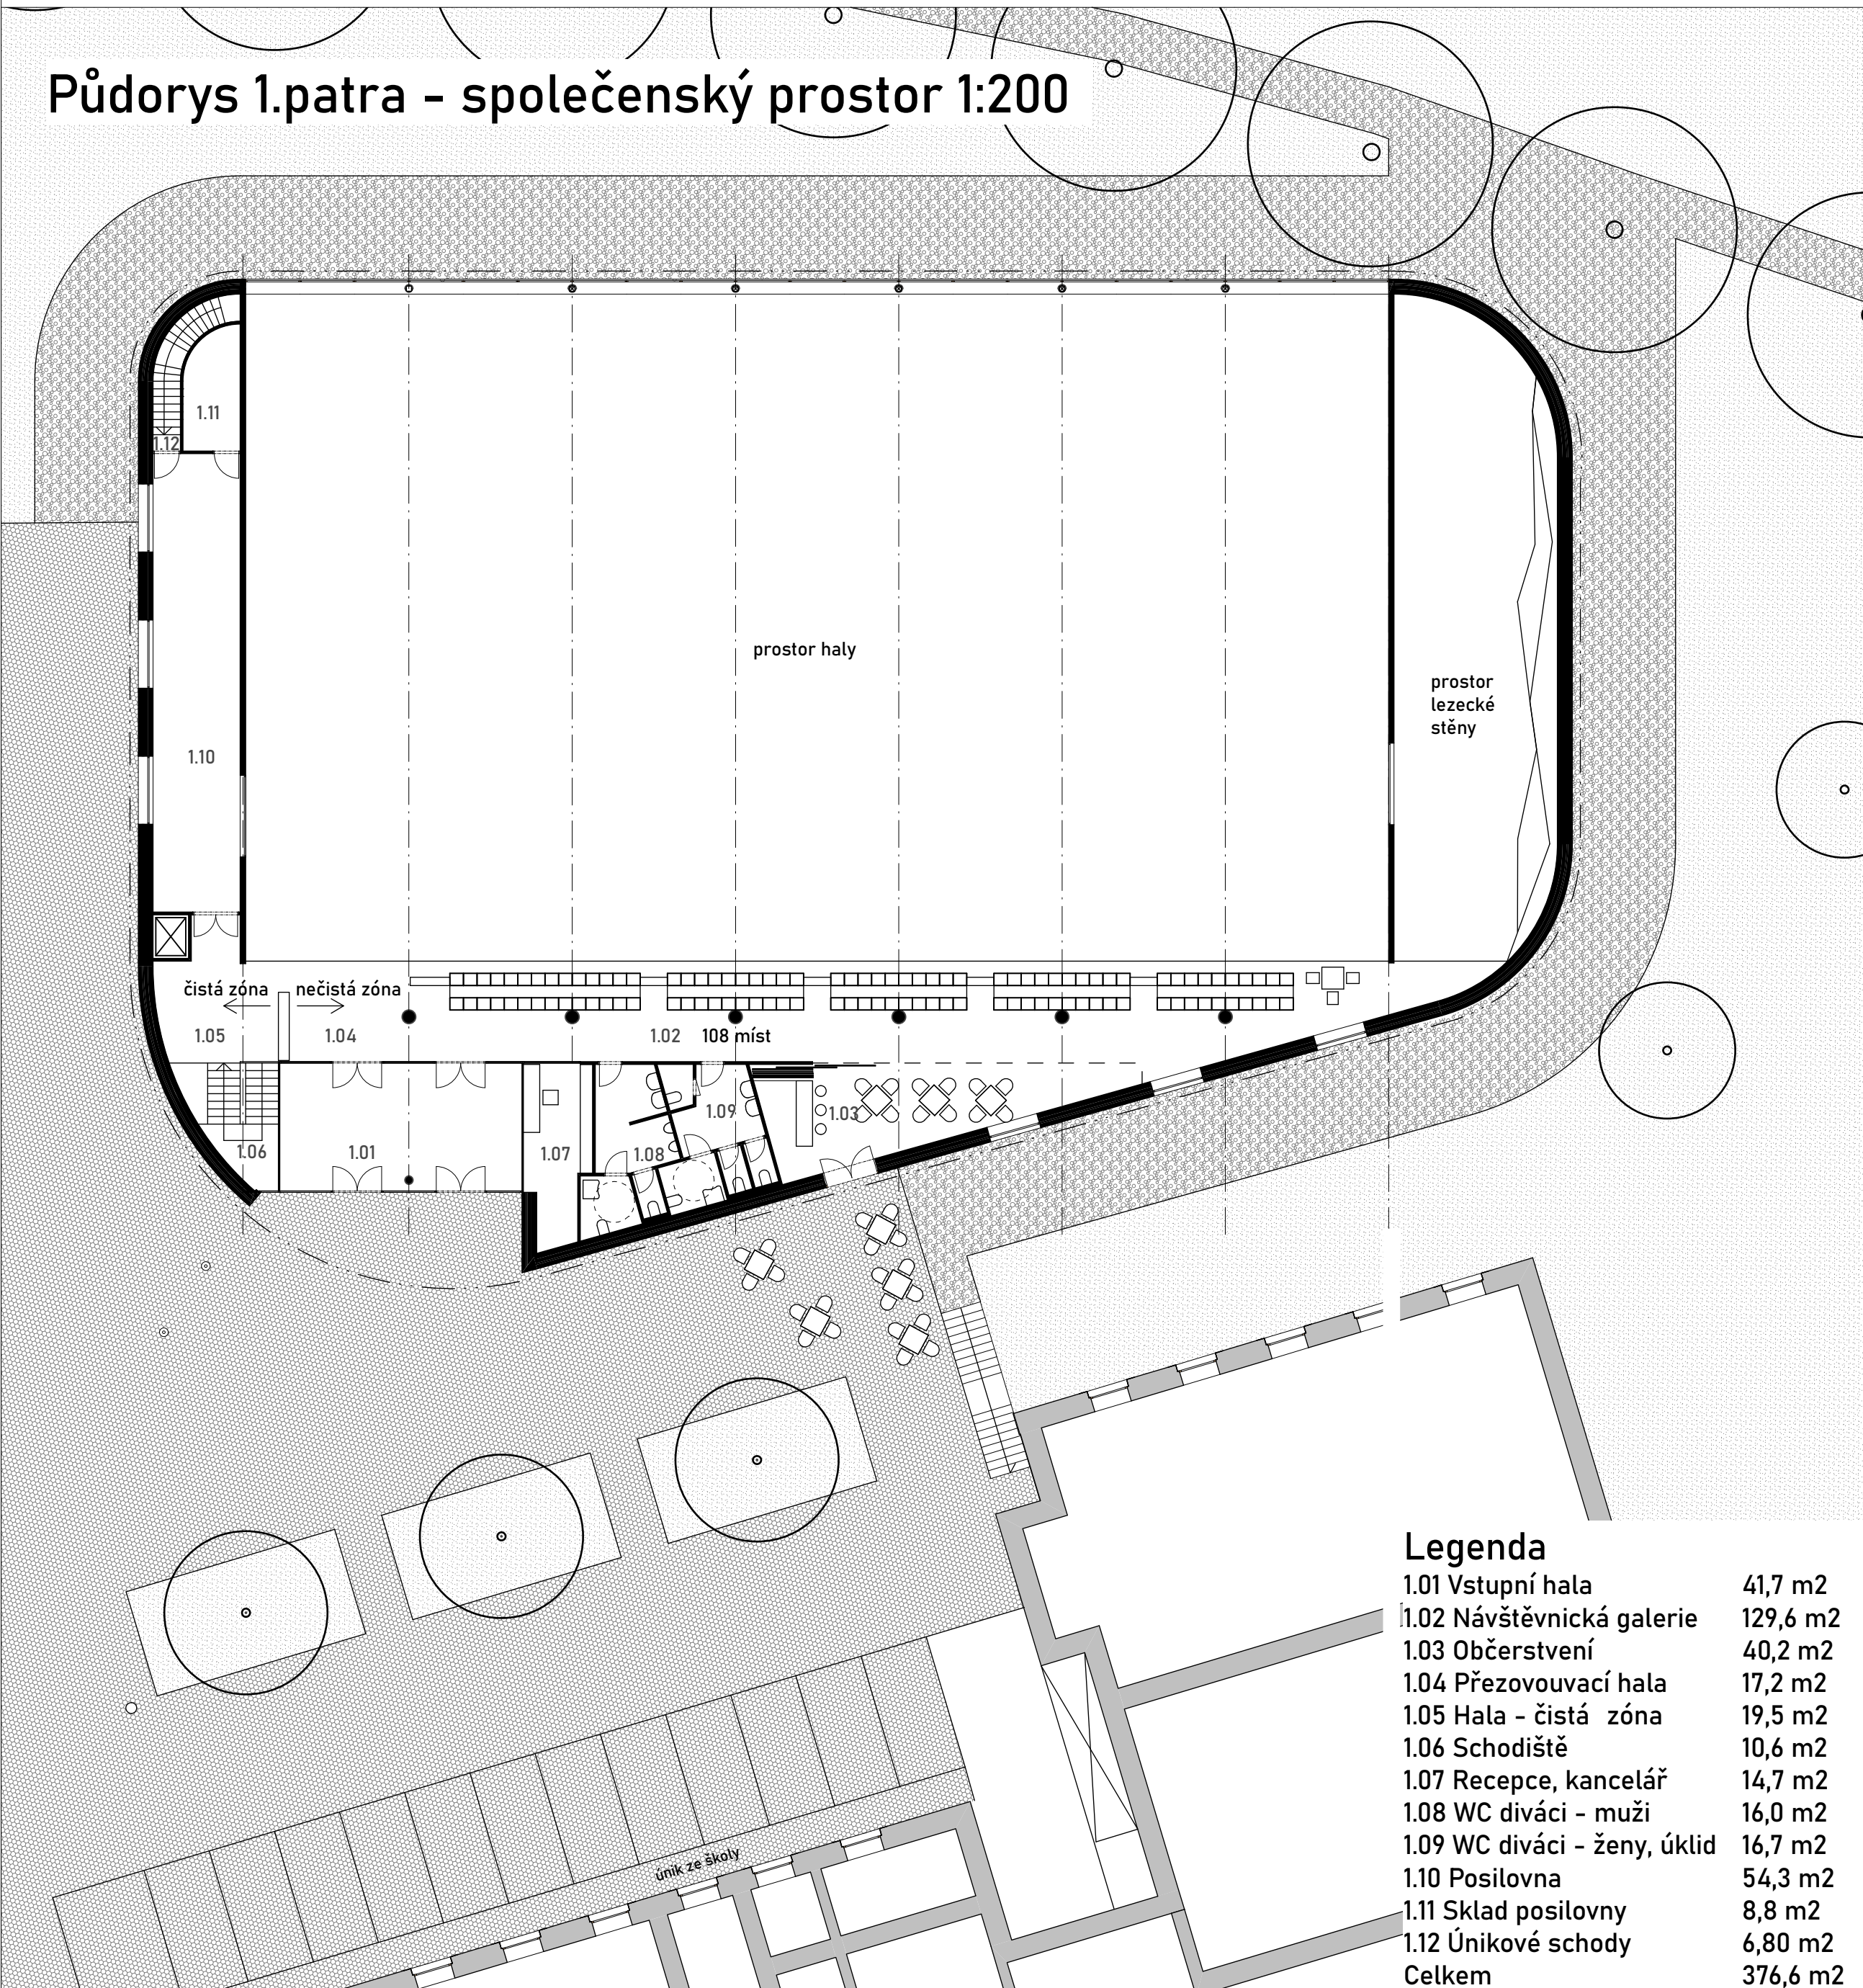

Půdorys 1.patra - společenský prostor 1:200



Půdorys přízemí - sportovní základna 1:200

