
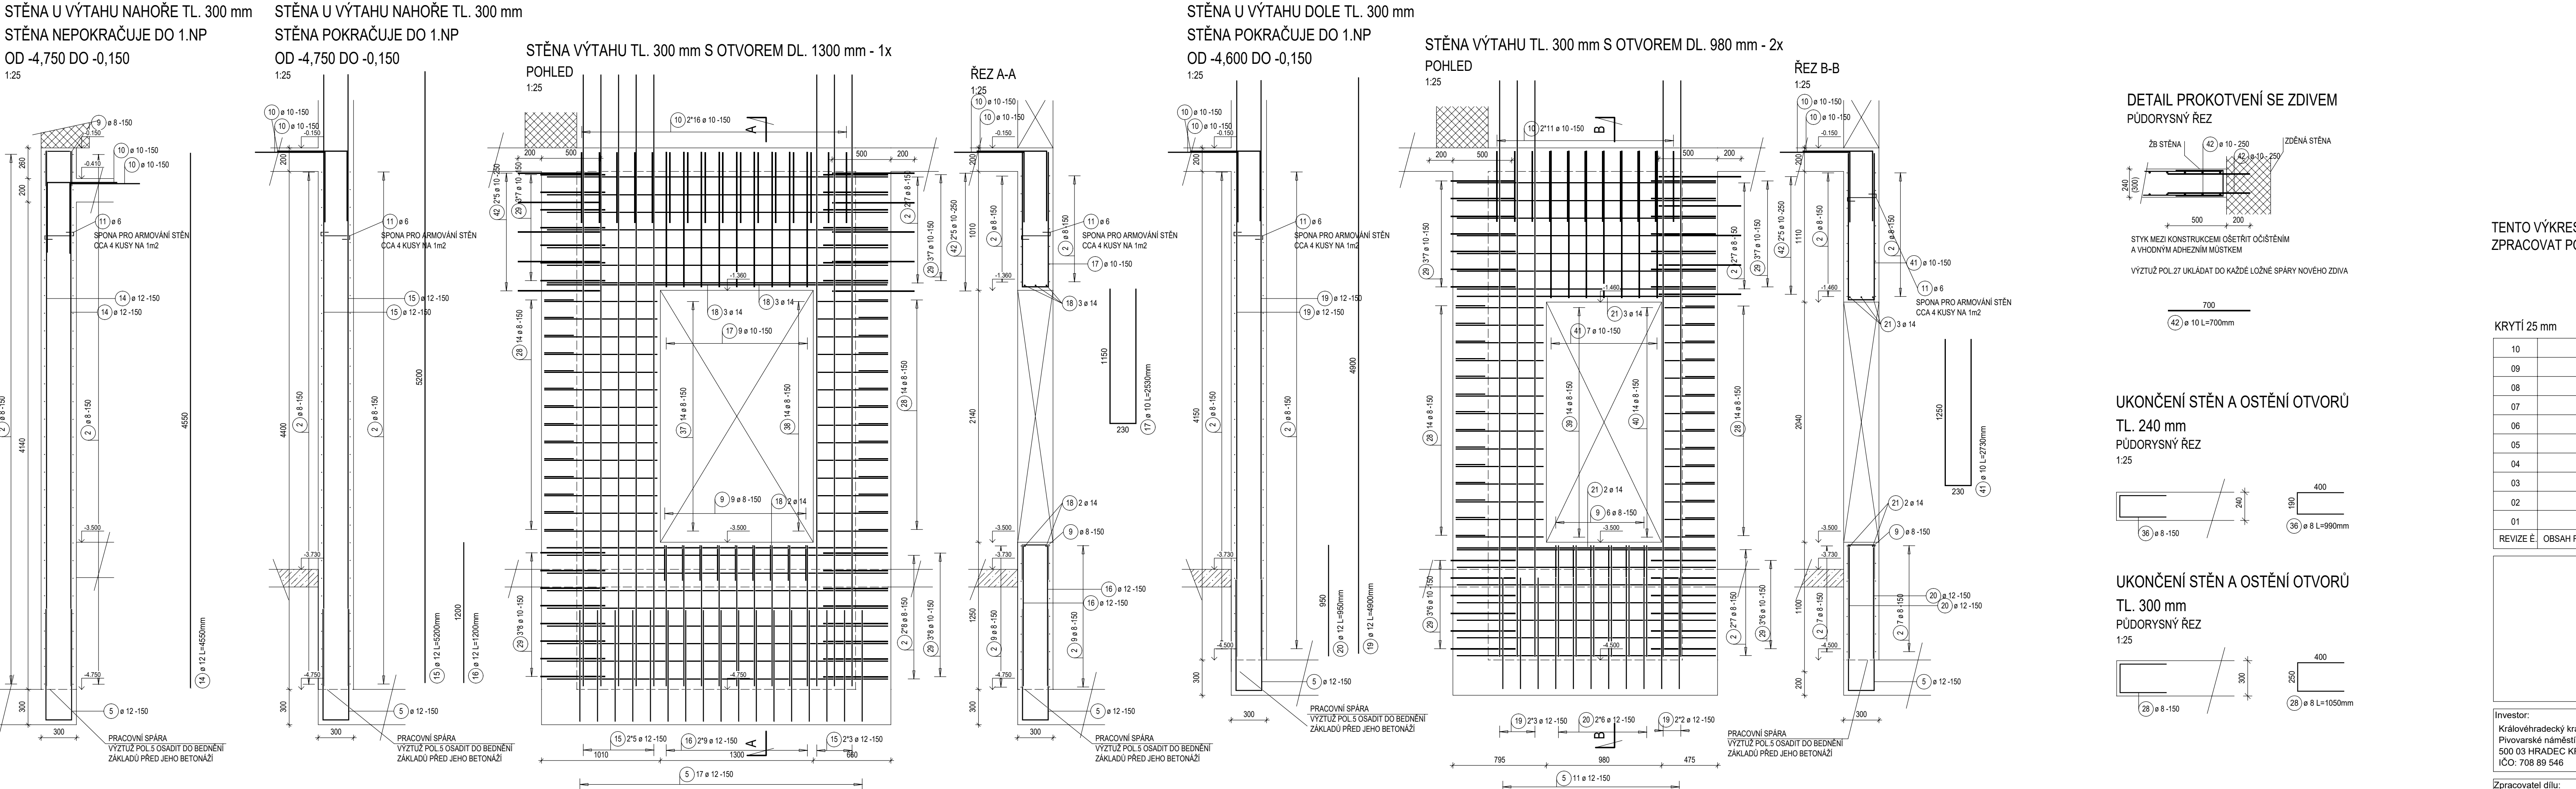


ÚPRAVA VÝZTUŽE V OKOLÍ PROSTUPŮ
1:25
PLATÍ PRO VŠECHNY PROSTUPY NEOLEMOVANÉ V RZECH (POHLEDECH).
PŘÍPADNĚ DALŠÍ DODATEČNĚ NAVRŽENÉ.
VÝZTUŽ VE STŘETU S PROSTUPEM PRERUŠIT A ZASPOKOVKAT SPONOU
O STEPEŇ JAKO PRERUŠENÝ PRUT. DÉLKA SPON $\varnothing 10R = 400$ mm, $\varnothing 12R = 500$ mm.
PROSTUP OLEMOVAT PODLE NÁSLEDUJÍCÍCH DETAILŮ.
VÝZTUŽ UMÍSTIT PŘI OBOU POVRŠÍCH.

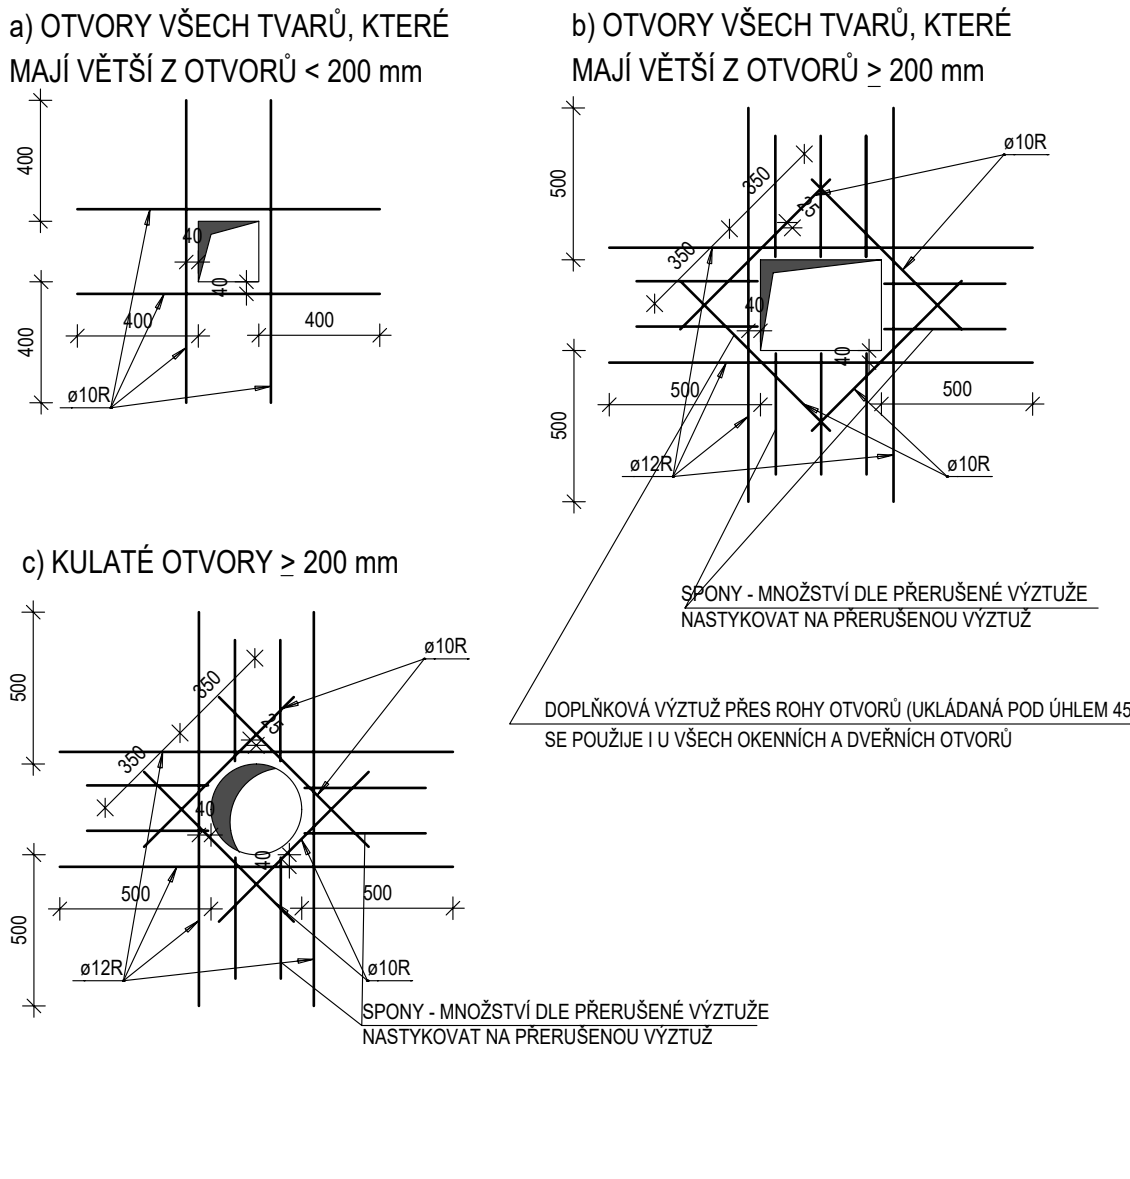

TENTO VÝKRES NENAHRAŽUJE VÝROBNÍ DOKUMENTACI. VÝROBNÍ DOKUMENTACI JE NUTNO ZPRACOVAT PODLE PROPOZIC TOHOTO VÝKRESU A STAVEBNÍ ČÁSTI DOKUMENTACE.

BETON C30/37 - XC1 - Cl 0,2 - Dmax 22 - S4
OCEL B500B (10 505-R, SÍTĚ KARI)

KRYTÍ 25 mm	
10	
09	
08	
07	
06	
05	
04	
03	
02	
01	
REVIZE E	OBSAH REVIZE
DATUM REVIZE	

Autorka Ing. Vladimír Vokatý Ing. arch. Martin Vokatý	
s ±0,000 = 604,940 souř. systém JTSK, výškový systém BpV Hlavní architekt Ing. Vladimír Vokatý	
Investor: Královéhradecký kraj Přívodské náměstí 1245 500 03 HRADEC KRÁLOVÉ IČO: 708 89 546	Generální projektant: ATIP s.r.o. Architektonická, projektová a inženýrská společnost PRÁZE 1, ul. PRÁZE 1, IČO: 253 811 111, IČO: 253 811 111
Vedoucí projektu Ing. Vladimír Vokatý	Hlavní inženýr projektu Ing. Vladimír Vokatý

Zpracovatel dílu: Hynek Stiehl SLEPÁ 308/6, 541 01 TRUTNOV tel: 491 005 064, fax: 491 005 063	Zodpovědný projektant dílu: Ing. Hynek Stiehl	Vypracoval: Ing. Michaela Šimková	Kontroloval: Ing. Hynek Stiehl
---	--------------------------------------------------	--------------------------------------	-----------------------------------

stavba ŽACLÉR DOMOV PRO SENIORY LAMPERTICE, OBJEKT ŽACLÉR	číslo stavby 1	stupeň dokumentace Dokumentace pro provedení stavby zakázkové číslo 190503 měřítko 1:25 datum dokončení - revize 00 datum revize 11.2019	DPSSO-1 stupeň SO/PS	ST.103 číslo výkresu	00 revize
etapa objekt (SO), provozní soubor (PS) SO-1 díl / profese D.1.2 - ST. Stavebné konstrukční řešení název přílohy 1.PP - VÝZTUŽ STĚN - SCHÉMA VÝZTUŽE					