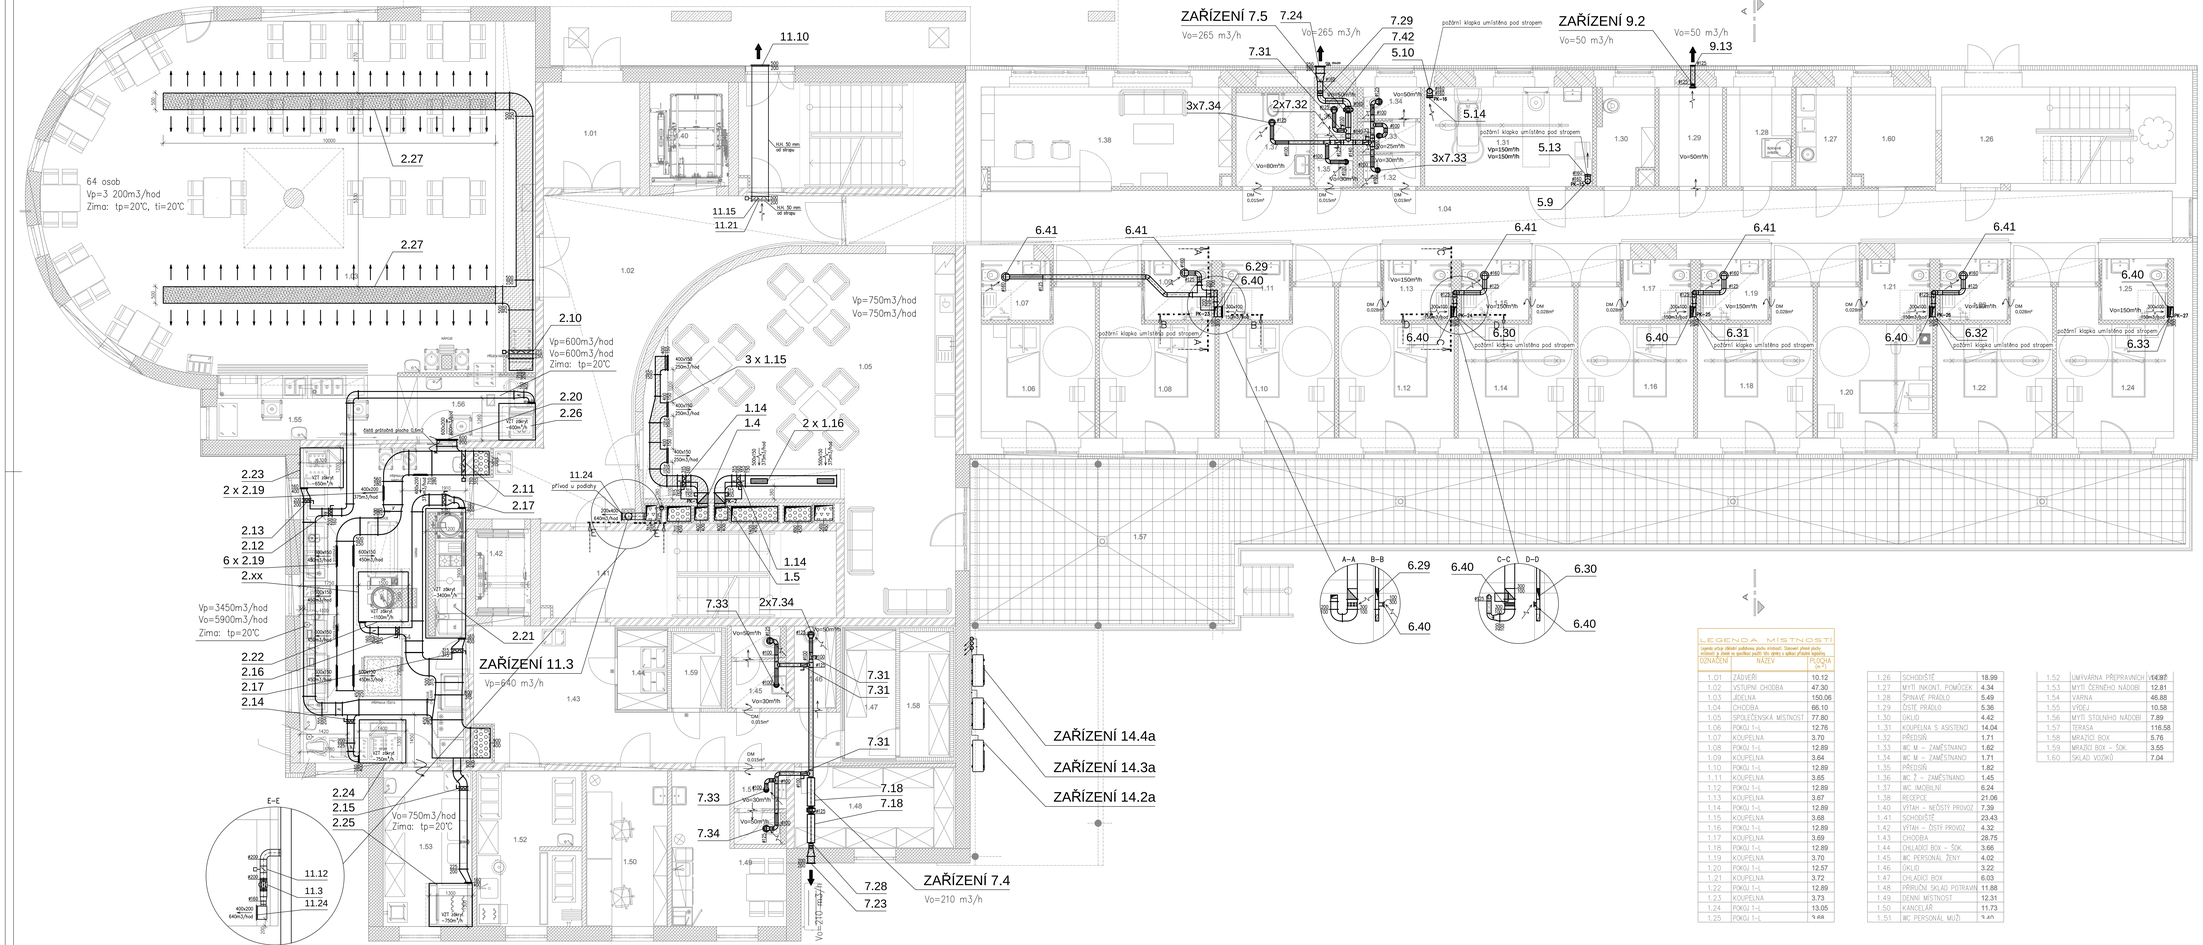
64 osob
Vp=3 200m3/hod
Zima: tp=20°C, ti=20°C
Vp=600m3/hod
Vo=600m3/hod
Zima: tp=20°C
Vp=3450m3/hod
Vo=5900m3/hod
Zima: tp=20°C
Vp=750m3/hod
Vo=750m3/hod
Zima: tp=20°C
Vp=750m3/hod
Vo=750m3/hod
ZAŘÍZENÍ 11.3
Vp=640 m3/h
ZAŘÍZENÍ 7.4
Vo=210 m3/h
ZAŘÍZENÍ 14.4a
ZAŘÍZENÍ 14.3a
ZAŘÍZENÍ 14.2a
ZAŘÍZENÍ 7.5
Vo=265 m3/h
ZAŘÍZENÍ 9.2
Vo=50 m3/h
3 x 1.15
2 x 1.16
3x7.34
2x7.32
3x7.33
2x7.34
6 x 2.19
2 x 2.19
