


LEGENDA:

PP PATCH PANEL
HCM HORIZONTÁLNÍ VYVAZOVACÍ PANEL
VCM VERTIKÁLNÍ VYVAZOVACÍ PANEL

- D DATOVÁ ZÁSUVKA - 1 PORT
— D DATOVÁ ZÁSUVKA - 1 PORT, POVRCHOVÁ MONTÁŽ
— D DATOVÁ DVOUZÁSUVKA - 2 PORTY
CCTV - IP KAMERA, VNITŘNÍ, PŘÍPRAVA
CCTV - IP KAMERA, VENKOVNÍ ANTIVANDAL, PŘÍPRAVA
AP ACCESS POINT
SW SWITCH MODUL 2 + 6 POE (V KRABICI 255x205)
IP DVEŘNÍ KOMUNIKÁTOR

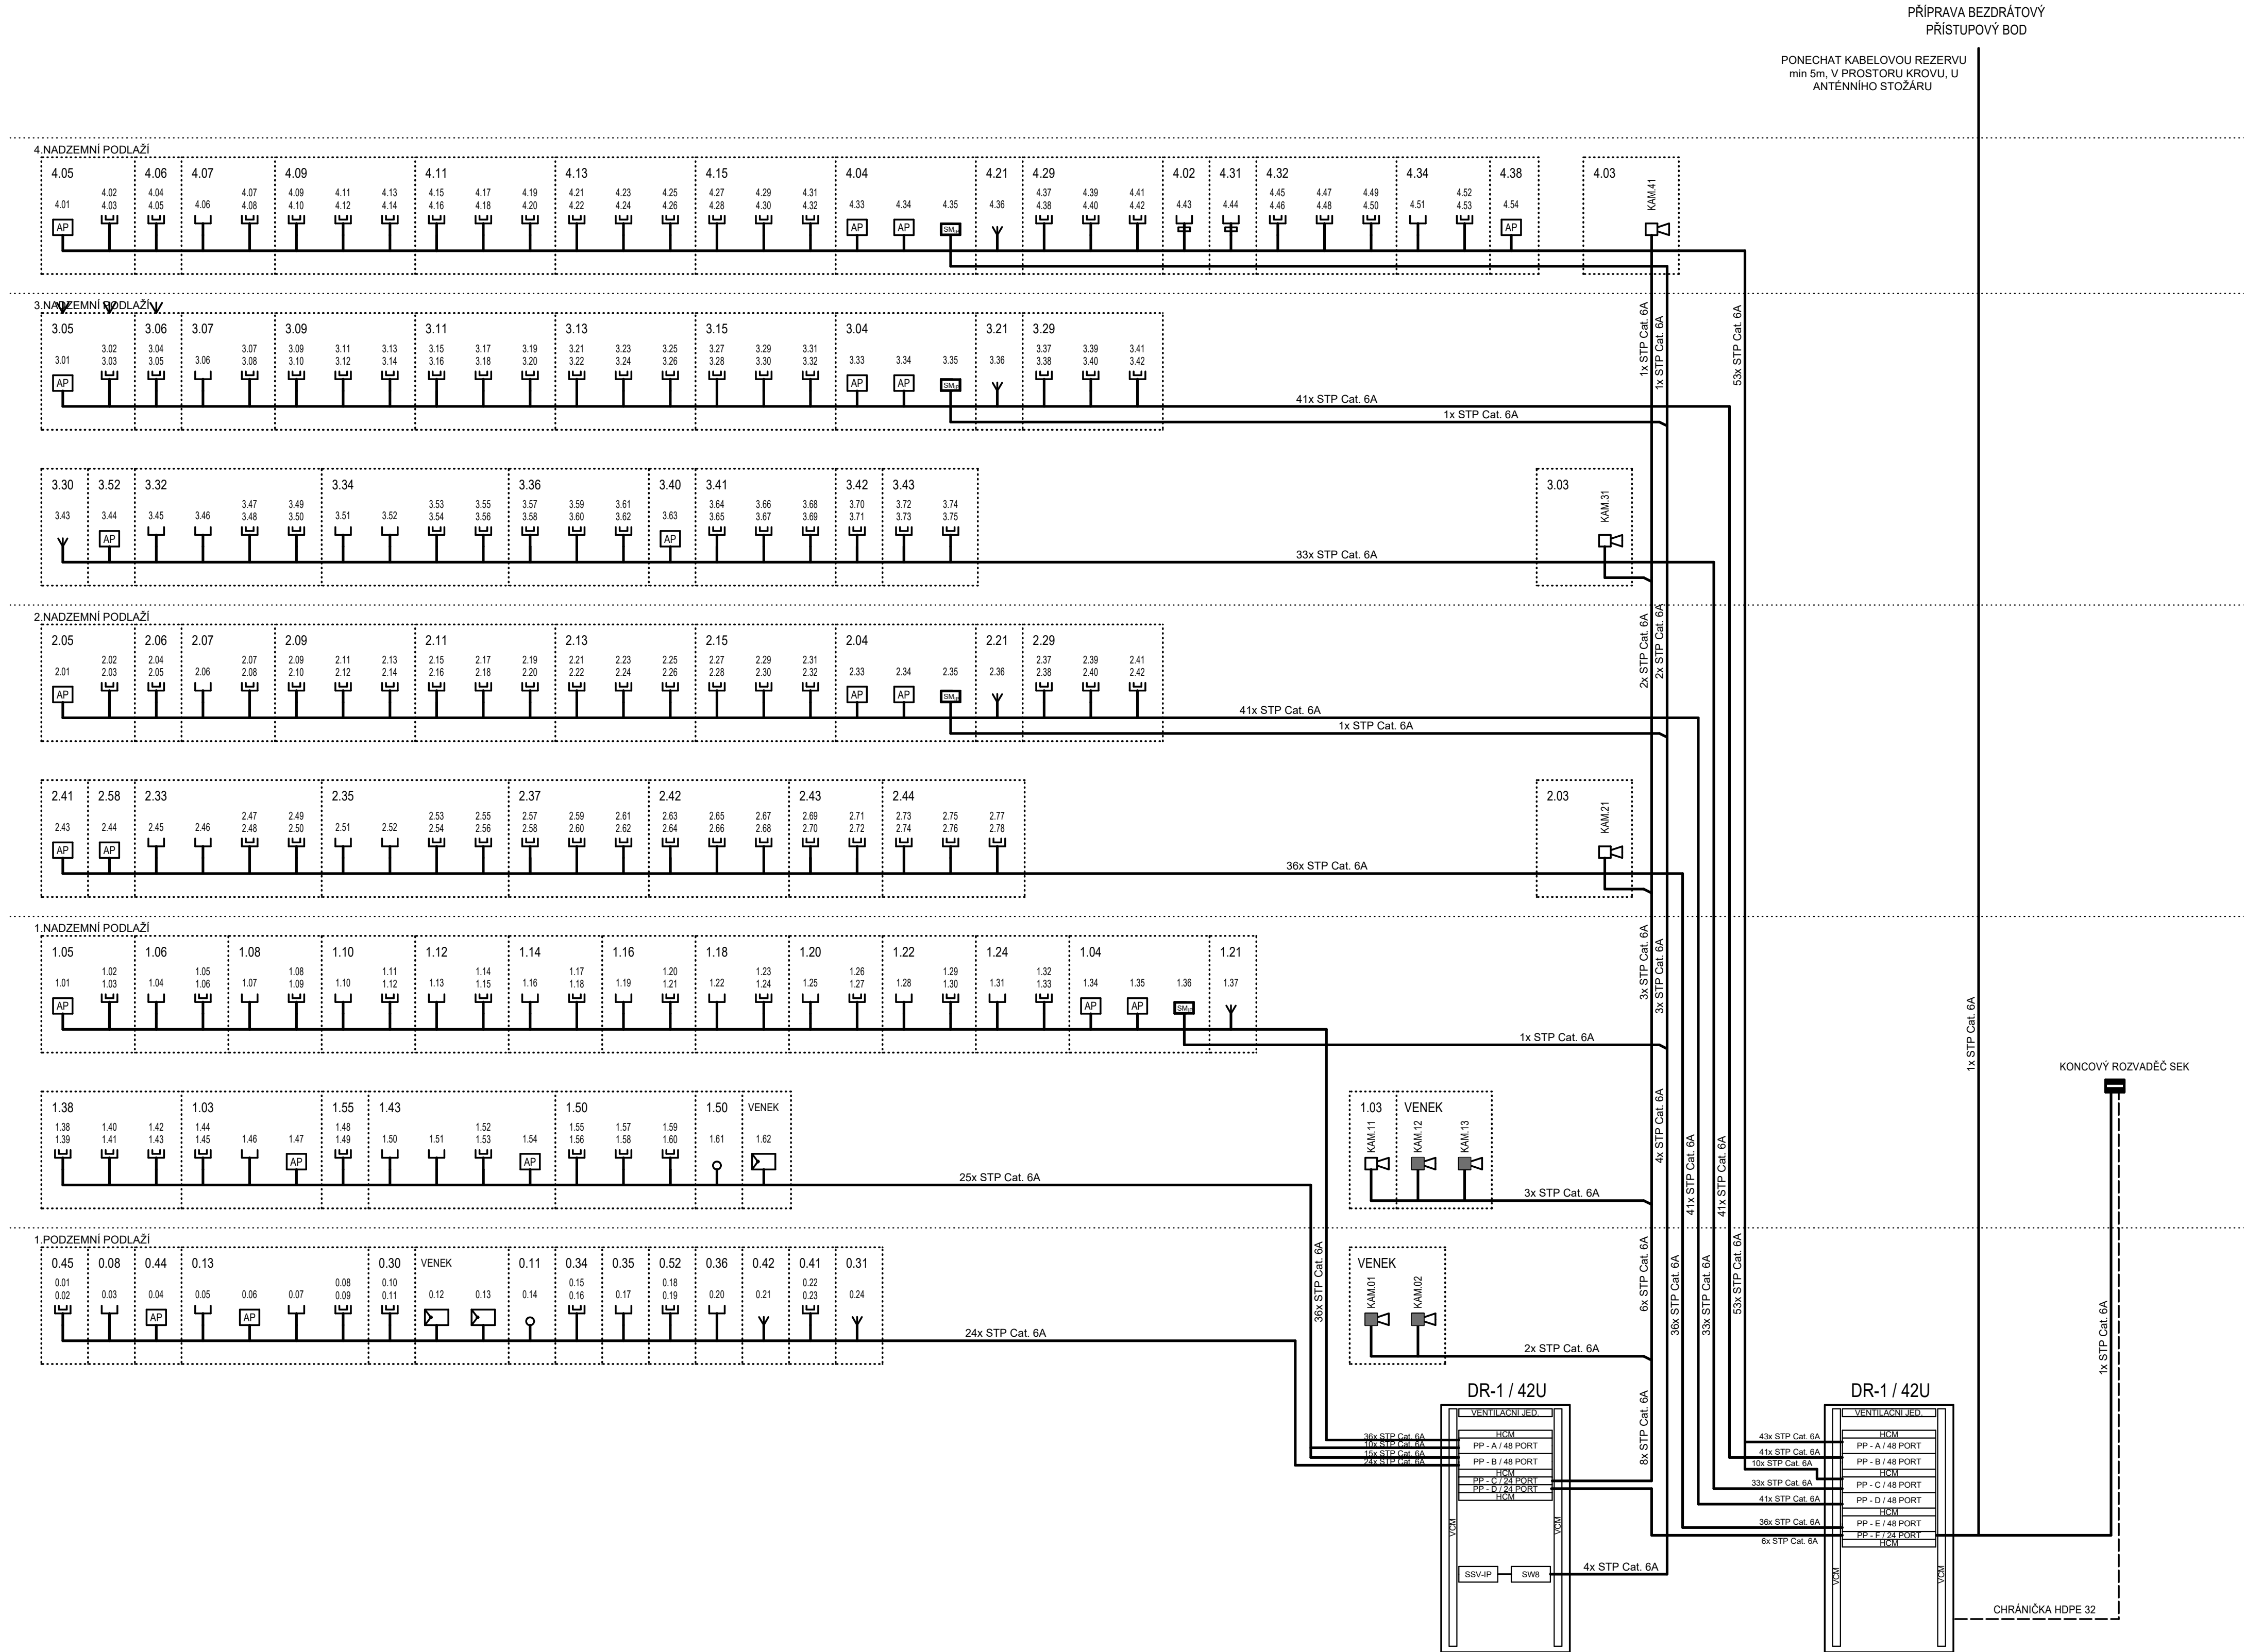

10		
09		
08		
07		
06		
05		
04		
03		
02		
01		
REVIZE Č.	OBSAH REVIZE	DATUM REVIZE

		Autoři Ing. Vladimír Vokatý Ing. arch. Martin Vokatý	
		±0,000 = 604,940 souř. systém JTSK, výškový systém BpV	
		Hlavní architekt	
		Ing. Vladimír Vokatý	

Investor Královéhradecký kraj Přívovarské náměstí 1245 500 03 HRADEC KRÁLOVÉ IČO: 708 89 546	Generální projektant: ATIP Architektonická, projektová a inženýrská společnost PRAŽSKÁ 149, TELEFON 241 91, TEL.: 499 859 011, info@atip.cz		Vedoucí projektu Ing. Vladimír Vokatý	Hlavní inženýr projektu Ing. Vladimír Vokatý

Zpracovatel dílu: ATIP Architektonická, projektová a inženýrská společnost PRAŽSKÁ 149, TELEFON 241 91, TEL.: 499 859 011, info@atip.cz	Zodpovědný projektant dílu Ing. Pavel Rus	Vypracoval Ing. Pavel Rus	Kontroloval Ing. Vladimír Vokatý

stavba ŽACLÉR DOMOV PRO SENIORY LAMPERTICE OBJEKT ŽACLÉR		číslo stavby 1	stupeň dokumentace Dokumentace pro provedení stavby	
etapa		zakázkové číslo 190503		
objekt (SO), provozní soubor (PS) SO-1 DOMOV PRO SENIORY		měřítko -		
díl / profese D.1.4.7 - Slaboproudé rozvody		datum dokončení - revize 00 10.2019		datum revize
název přílohy SCHÉMA SK		DPS SO-1 stupeň SO/PS	SL.02 číslo výkresu	00 revize