



ÚPRAVA STÁVAJÍCÍ PARKOVACÍ PLOCHY

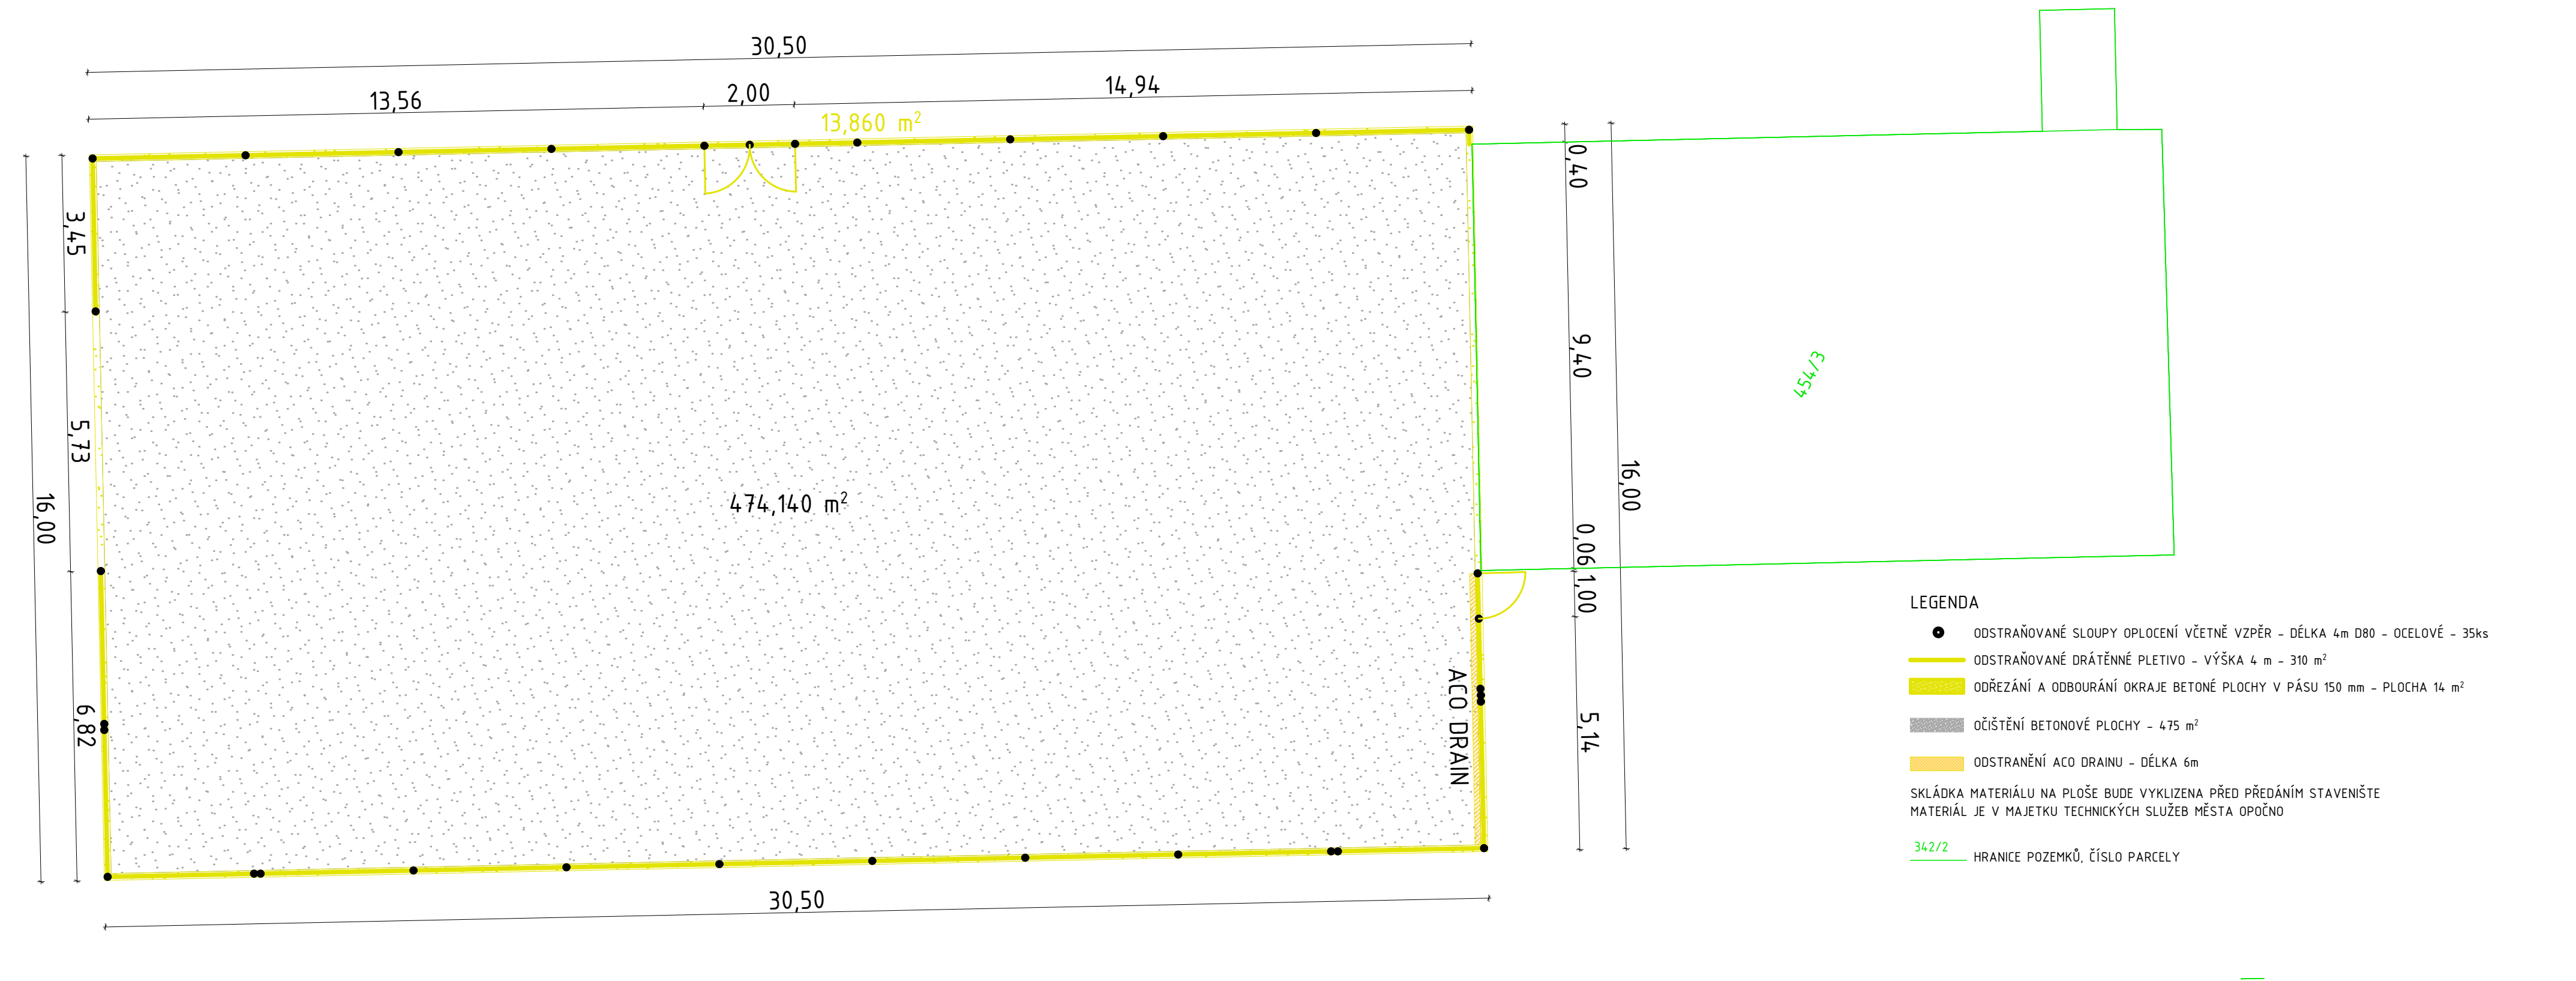

- LEGENDA
- ODSTRAŇOVANÉ SLOUPY OPLOČENÍ VČETNĚ VZPĚR – DÉLKA 4m D80 – OCELOVÉ – 35ks
 - ODSTRAŇOVANÉ DRÁTĚNNÉ PLETIVO – VÝŠKA 4 m – 310 m²
 - ODŘEZÁNÍ A ODBOURÁNÍ OKRAJE BETONÉ PLOCHY V PÁSU 150 mm – PLOCHA 14 m²
 - OČIŠTĚNÍ BETONOVÉ PLOCHY – 475 m²
 - ODSTRANĚNÍ ACO DRAINU – DÉLKA 6m
- SKLÁDKA MATERIÁLU NA PLOŠE BUDE VYKLIZENA PŘED PŘEDÁNÍM STAVENIŠTE
MATERIÁL JE V MAJETKU TECHNICKÝCH SLUŽEB MĚSTA OPOČNO
- 342/2 — HRANICE POZEMKŮ, ČÍSLO PARCELY

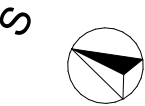

0,000 = 300,516 m n. m.			PROJECTICON S.R.O. PROJEKČNÍ A KONSULTAČNÍ KANCELAR Projekcion S.r.o. Antonína Kopeckého 151 549 22 Nový Hrádek IČO: 28809459	
OÚŘADNÝ SYSTÉM: S-JTSK				
VÝŠKOVÝ SYSTÉM: BpV				
GENERÁLNÍ PROJEKTANT:				
VEDOUČÍ PROJEKTANT		VYPRACOVAL	TECHNICKÁ KONTROLA	
Ing. Pavel Ježek		Jindřich Pavlík	Ing. Pavel Ježek	
INVESTOR: Krajský úřad Královéhradeckého kraje Pivovarské náměstí 1245 Hradec Králové 500 03				
STAVBA: Pobytové služby pro seniory v objektu č. p. 431 areálu nemocnice Opočno				
OBJEKT: Stavební úpravy č. p. 431, areál nemocnice Opočno				
OBSAH: D.3 DOPRAVNÍ ŘEŠENÍ ÚPRAVA STÁVAJÍCÍ PARKOVACÍ PLOCHY				