
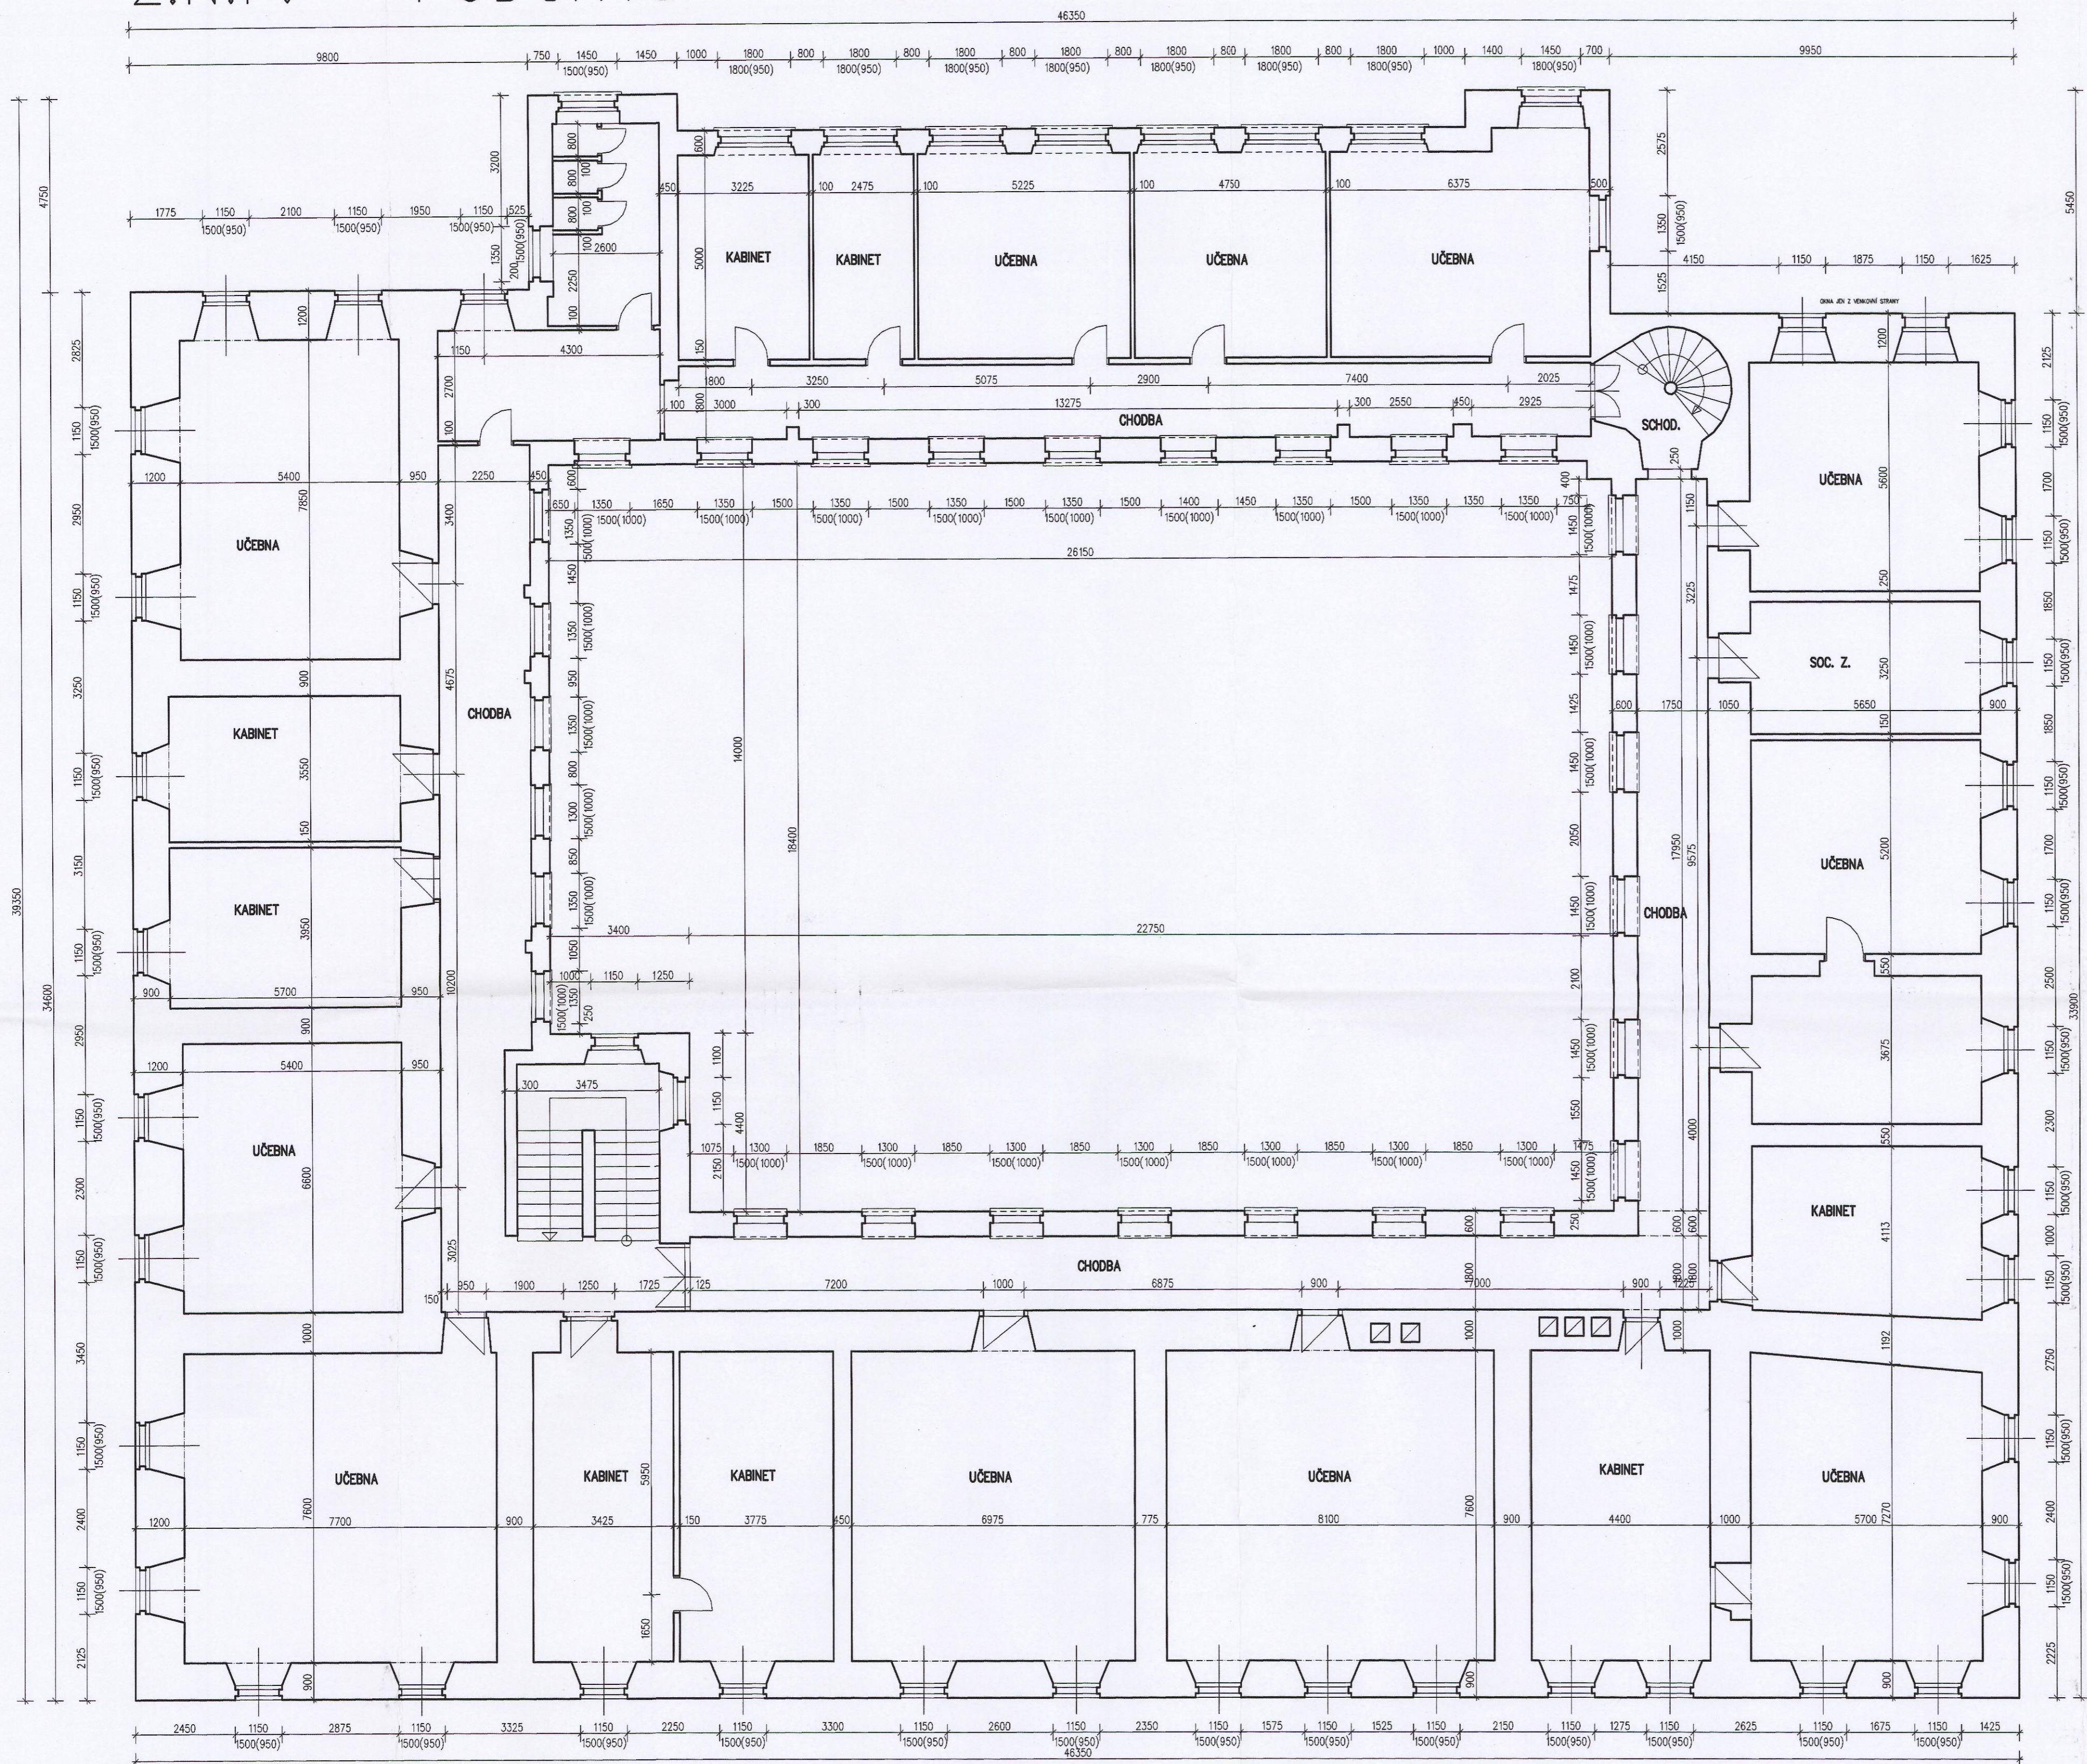


2.N.P. – PŮDORYS – 1:100

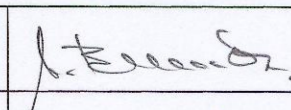

SO 01 - Budova zámku

CUBERKA – TEPLOPROJEKT Projektový ateliér usnadňující vyhledání 500 72 Hradec Králové, Jižní 870 Tel./fax: 495 409 944 e-mail: teploprojek@volny.cz	GEN. PROJEKTANT: CUBERKA – TEPLOPROJEKT HLAVNÍ INŽENÝR PROJEKTU: M. CUBERKA	AUTORIZOVAL:
	PROJEKTANT ČÁSTI STAVBY: ING. ARCH. A. BENEŠOVÁ ODPOVĚDNÝ PROJEKTANT ČÁSTI: ING. ARCH. A. BENEŠOVÁ	 MILOŠ CUBERKA ML.
INVESTOR: STŘEDNÍ ŠKOLA ZAHRADNICKÁ KOPIDLNO AKCE: STŘEDNÍ ŠKOLA ZAHRADNICKÁ KOPIDLNO PLYNOFIKACE OBJEKTŮ VČETNĚ KOTELN SO 01 - BUDOVA ZÁMKU	VYPRACOVAL: MILOŠ CUBERKA ML.	DATUM: 11/2008 STUPEŇ: DSP PÁREČ:
ČÁST: ARCHITEKTONICKÉ A STAVEBNÉ TECHNICKÉ ŘEŠENÍ VÝKRES: PŮDORYS 2.N.P.	ČÍSLO VÝKRESU: F 1.1.2 - SO 01 - 003	FORMÁT: MĚŘÍTKO: 5x44 1 : 100