


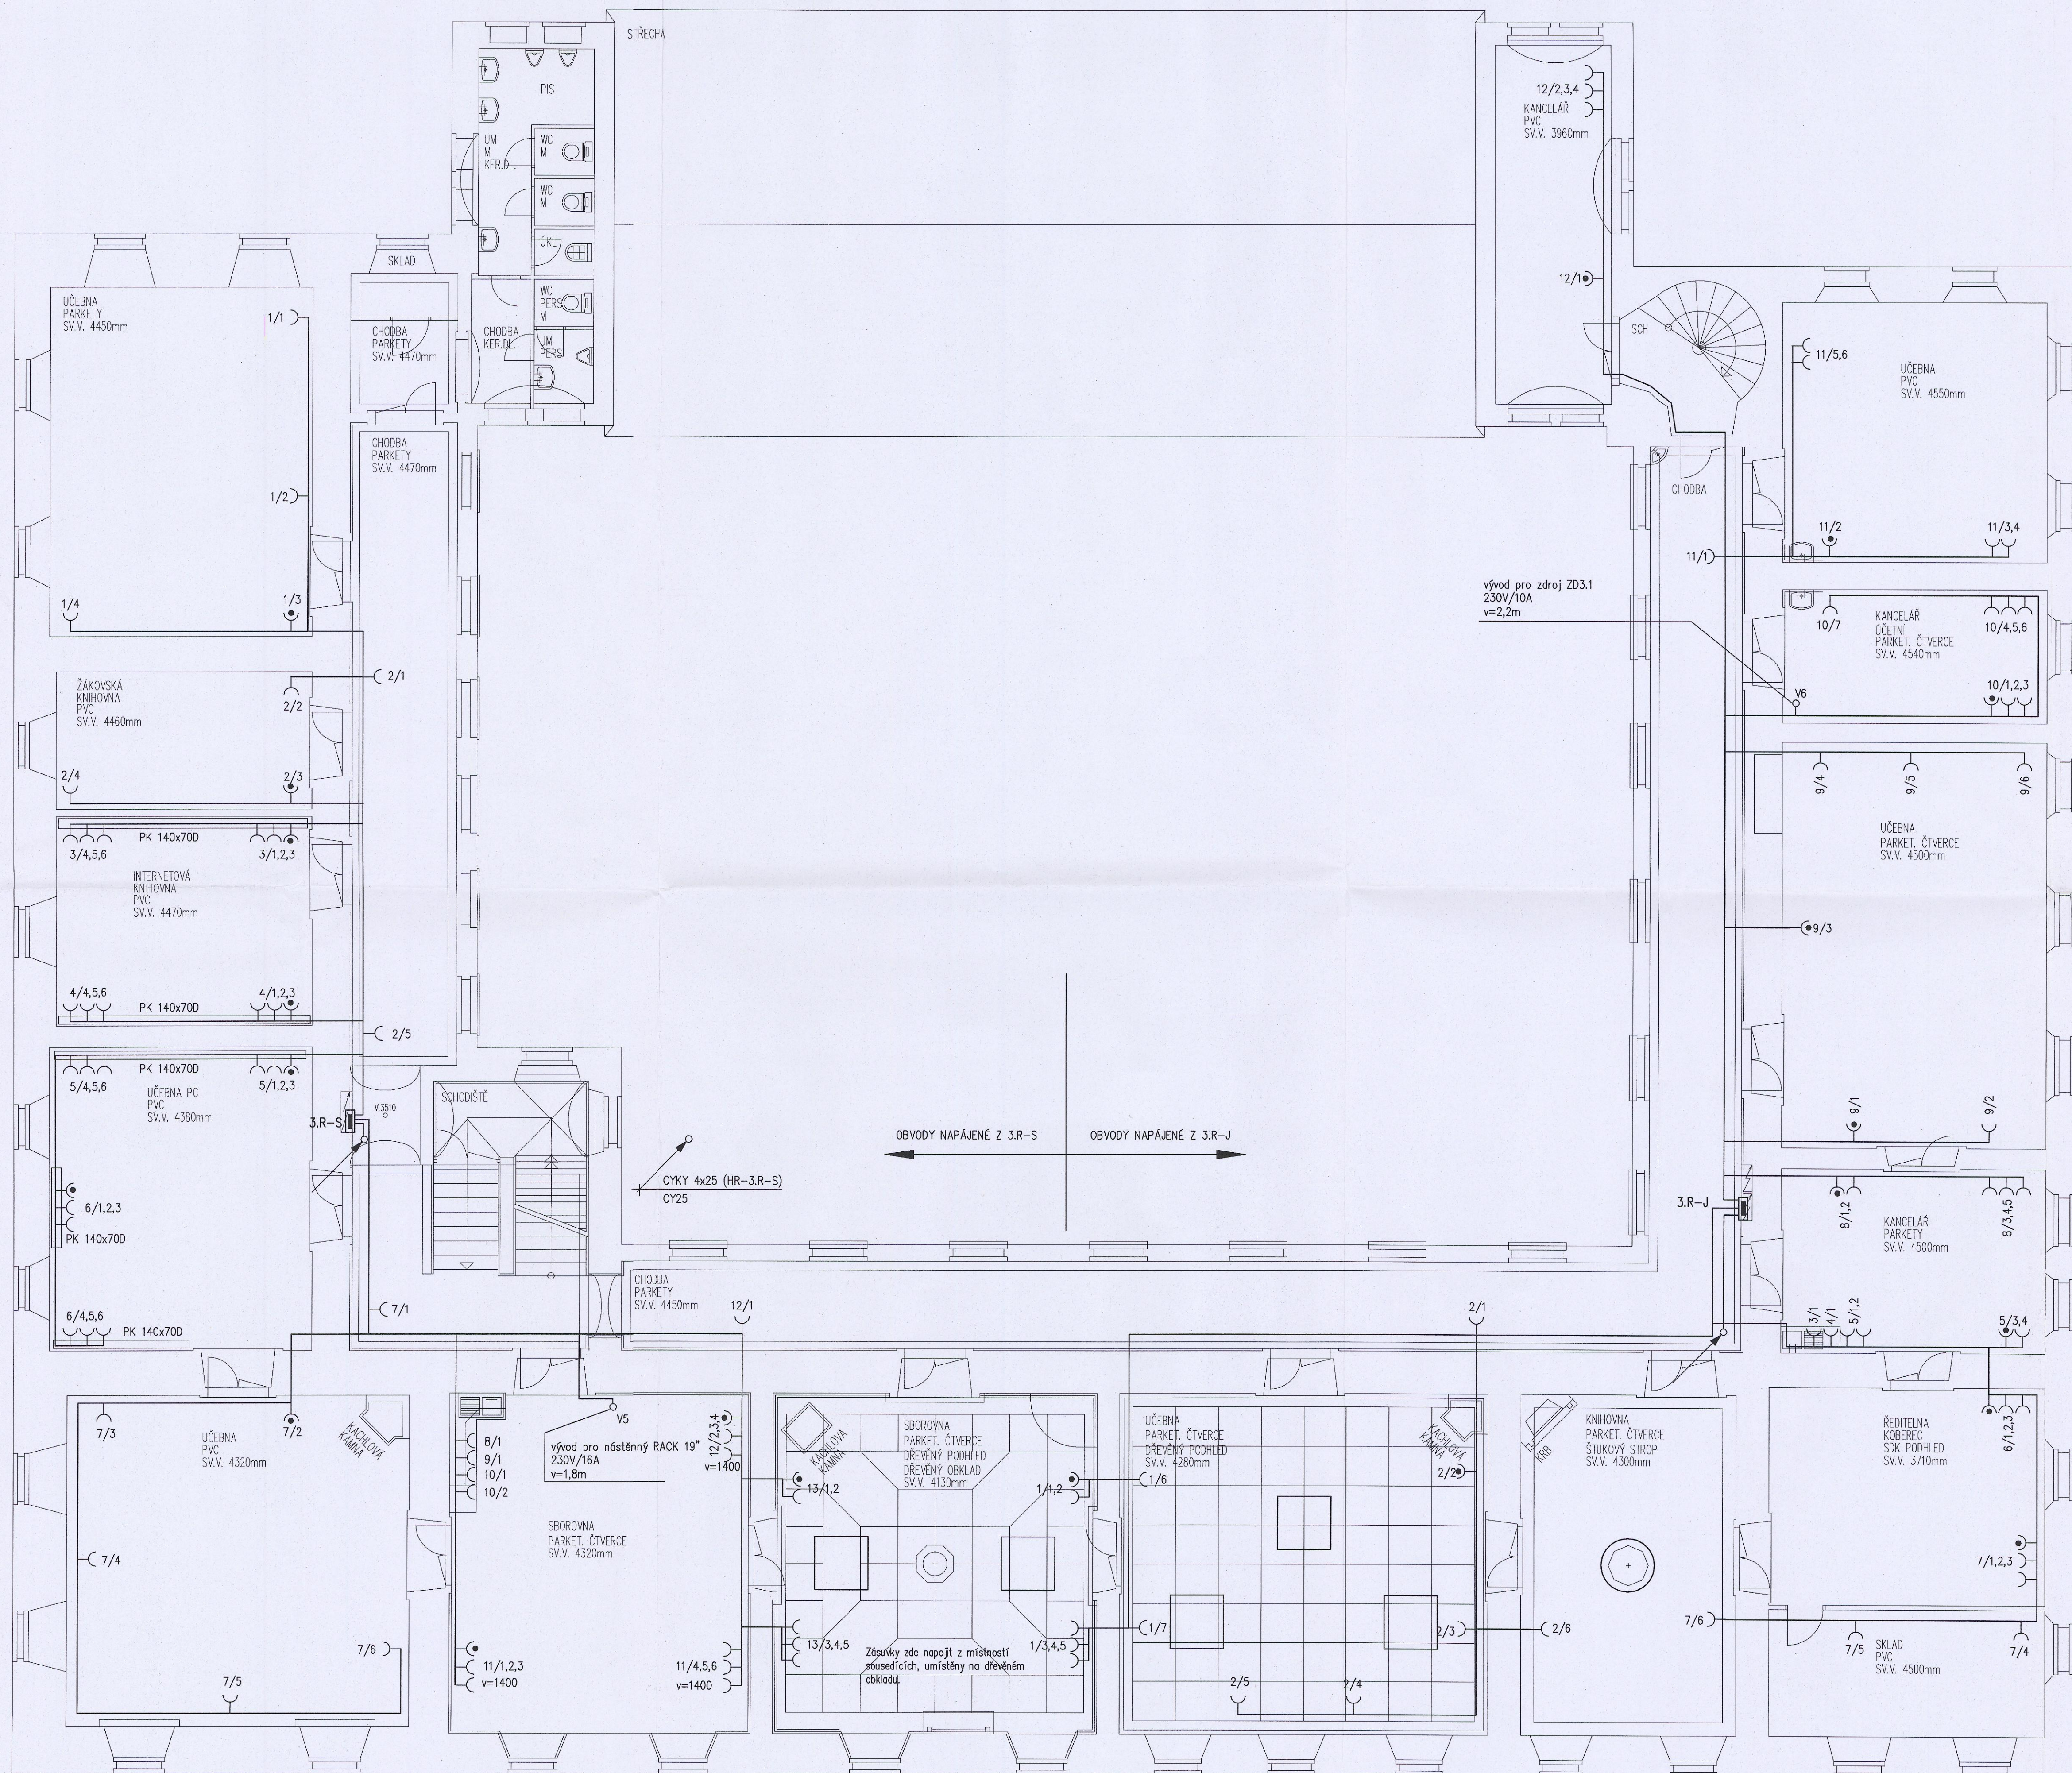


ZNAČENÍ VÝVODŮ A OBVODŮ

- 1/5 - zásuvka 240V/16A
- 1/5 - osvětlení
- 1/5 - počet zásuvek
- 1/5 - č. obvodu
- 1/5 - č. obvodu
- 1/5 - ozn. svítidla
- V1 - vývod pro pohon dveří (rezerva) ukončení v krabici
- V1 - zásuvka se svodičem přepětí
- V1 - vývod pro pohon dveří (rezerva) ukončení v krabici

Elektrická vedení uložit v rýze pod omítkou. Trasy vedení je třeba vést přednostně do tras stávajících vedení. Stávající vedení nacházející se v trasách nových vedení budou demontována. Rýhy pro elektrická vedení budou vysekány přednostně ve spárách zdí. Zapravení rýh se provede vápennou omítkou, pro nýtů stěn (vymalování) se užije minerální barva, odstín bílý.

Pro elektrická vedení v PC učebních nebo kancelářích se použijí kovové (hliníkové) parapetní kanály. Pro uložení elektrických vedení NEBUDOU používány plastové lisy. Výjimkou jsou učebny ve 2.n.p. na východní straně objektu.

Zásuvky a spínače budou umístěny ve výšce 1,2m od podlahy (střed), není-li jinak uvedeno. V případě soustředění do jednoho místa budou zásuvky i spínače umístěny do společných rámečků. V místnostech s kazetovým či šlukovým zdobným stropem a celostěnovým dřevěným obkladem budou použity zásuvky a spínače korespondující s těmito prvky. Výběr musí odsouhlasit zpracovatel architektonické části dokumentace.

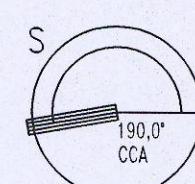

UPOZORNĚNÍ: Tato projektová dokumentace podléhá ochranné podlé příslušných právních předpisů, zejména podle autorského zákona č.121/2000 Sb. ve znění pozdějších právních předpisů.

KOPIDLO ČP.1, STŘEDNÍ ŠKOLA ZAHRADNICKÁ REKONSTRUKCE ELEKTROROZVODŮ 2.NP A 3.NP			
INVESTOR	STŘEDNÍ ŠKOLA ZAHRADNICKÁ	PROJEKTANT	AMX s.r.o.
ZPRACOVATEL	ODDĚL	AMX s.r.o.	PROJEKTOVÁ A INŽENYRSKÁ ČINNOST
HLAVNÍ NÁMĚSTÍ ČP.1	507 32 KOPIDLO	SLEZSKÁ 848	ČINNOSTI TECHNICKÝCH PRŮMYSLŮ PRO ZDRAVOTNICTVÍ
507 32 KOPIDLO	500 03 HRADEC KRÁLOVÉ	500 03 HRADEC KRÁLOVÉ	TEL. 775 773 778
IC 64912201	IC 25983557	IC 25983557	E-MAIL: amx@amx.cz
ODDĚL DOKUMENTACE	SILNOPRŮMĚLNÁ ELEKTROTECHNIKA	PROJEKTANT	AMX s.r.o.
ZPRACOVATEL	SPE. JZNI 670, 500 03 HRADEC KRÁLOVÉ	AMX s.r.o.	PROJEKTOVÁ A INŽENYRSKÁ ČINNOST
ZODPOVĚDNÝ PROJEKTANT	ING. JOSEF ČÍZEK	AMX s.r.o.	ČINNOSTI TECHNICKÝCH PRŮMYSLŮ PRO ZDRAVOTNICTVÍ
STUPEŇ DOKUMENTACE	PRO STAVEBNÍ ŘÍZENÍ A PRO PROVÁDĚNÍ STAVBY	AMX s.r.o.	TEL. 775 773 778
DATUM	ČERVEN 2016	AMX s.r.o.	E-MAIL: amx@amx.cz
NÁZEV PŘÍLOHY	ČÍSLO PŘÍLOHY	AMX s.r.o.	IC 64912201
Půdorys 3.nadzemního podlaží-zásuvkový rozvod	D.1.4.g. 6	AMX s.r.o.	IC 25983557