KRAJ: Královéhradecký kraj
KATASTRÁLNÍ ÚZEMÍ: Teplice nad Metují
DRUH POVRCHU ÚZEMÍ: Ostatní plocha – komunikace

Podélný profil: III/30110 TEPLICE NAD METUJÍ - ADRŠPACH M 1:1000/100
Rozsah: km 7,20200 - km 8,70000

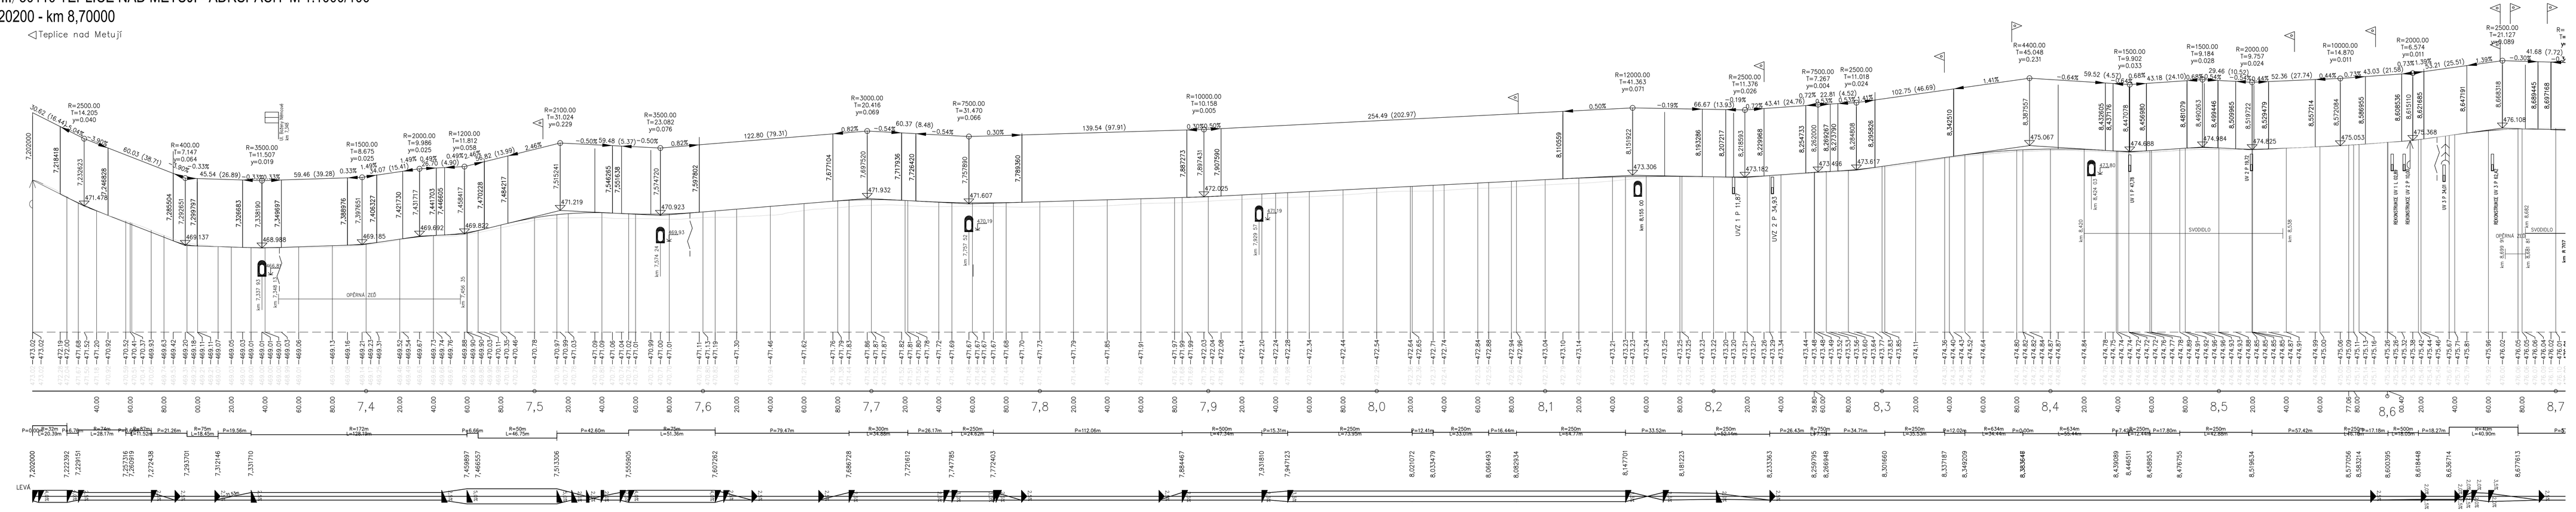

Podélný profil: III 30110 TEPLICE NAD METUJÍ - ADRŠPACH M 1:1000/100
Rozsah: km 8,70000 - km 10,066 07

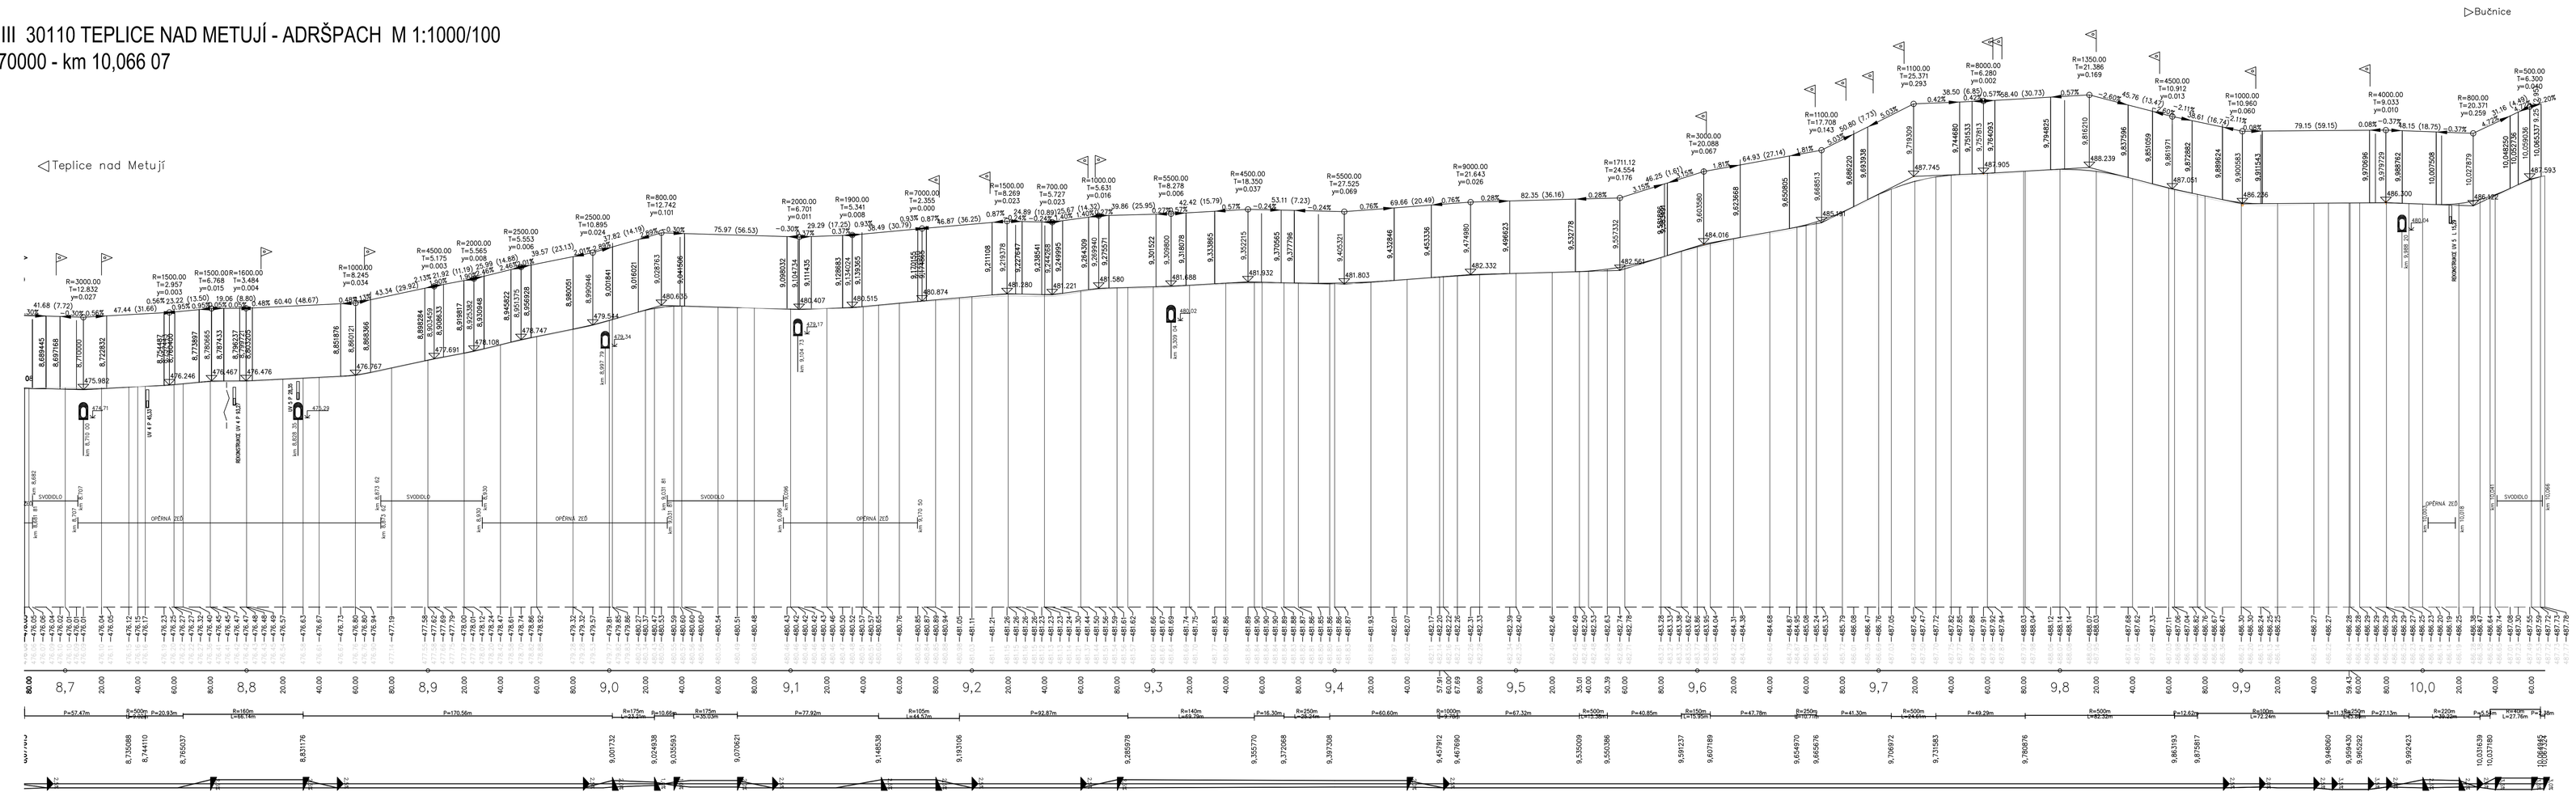

ČÍSLO ZMĚNY	DATUM ZMĚNY	POPIS/OBSAH ZMĚNY	PODPIS

III/30110 Teplice nad Metují - Adršpach

stavba

SO 101. 103. 104 KOMUNIKACE, DOPRAVNÍ ZNAČENÍ A OPRAVA OBJÍZDNÉ TRASY

stupeň dokum. | část

Královéhradecký kraj Pivovarské náměstí 1245 500 03 Hradec Králové		
objednatel		zpracovatel
k. ú. Teplice nad Metují okres dotčený	Královéhradecký kraj	

DOPRAVNÍ INŽENÝRSKÁ KANCELÁŘ
Boučkova 1668, 500 02 Hradec Králové
tel.: 495 219 035, 495 212 047, fax: 495 221 077
e-mail: dik@dik-hk.cz, http: www.dik-hk.cz

PODÉLNÝ PROFIL | 1:1000/100 | DSP-PDPS
název | měřítko | stupeň

ING. M. BURIANEC konzultant		ING. L. BURIANEC hlavní/stavební projekty		ASM/14 číslo zakázky
ING. M. BURIANEC zodpovědný projektant		ING. R. FÍŽEK realizační projekce		07/2014 datum

02.3
číslo přílohy