



PODÉLNÝ PROFIL SO101.3 M 1:2000/200

V OSE KOMUNIKACE

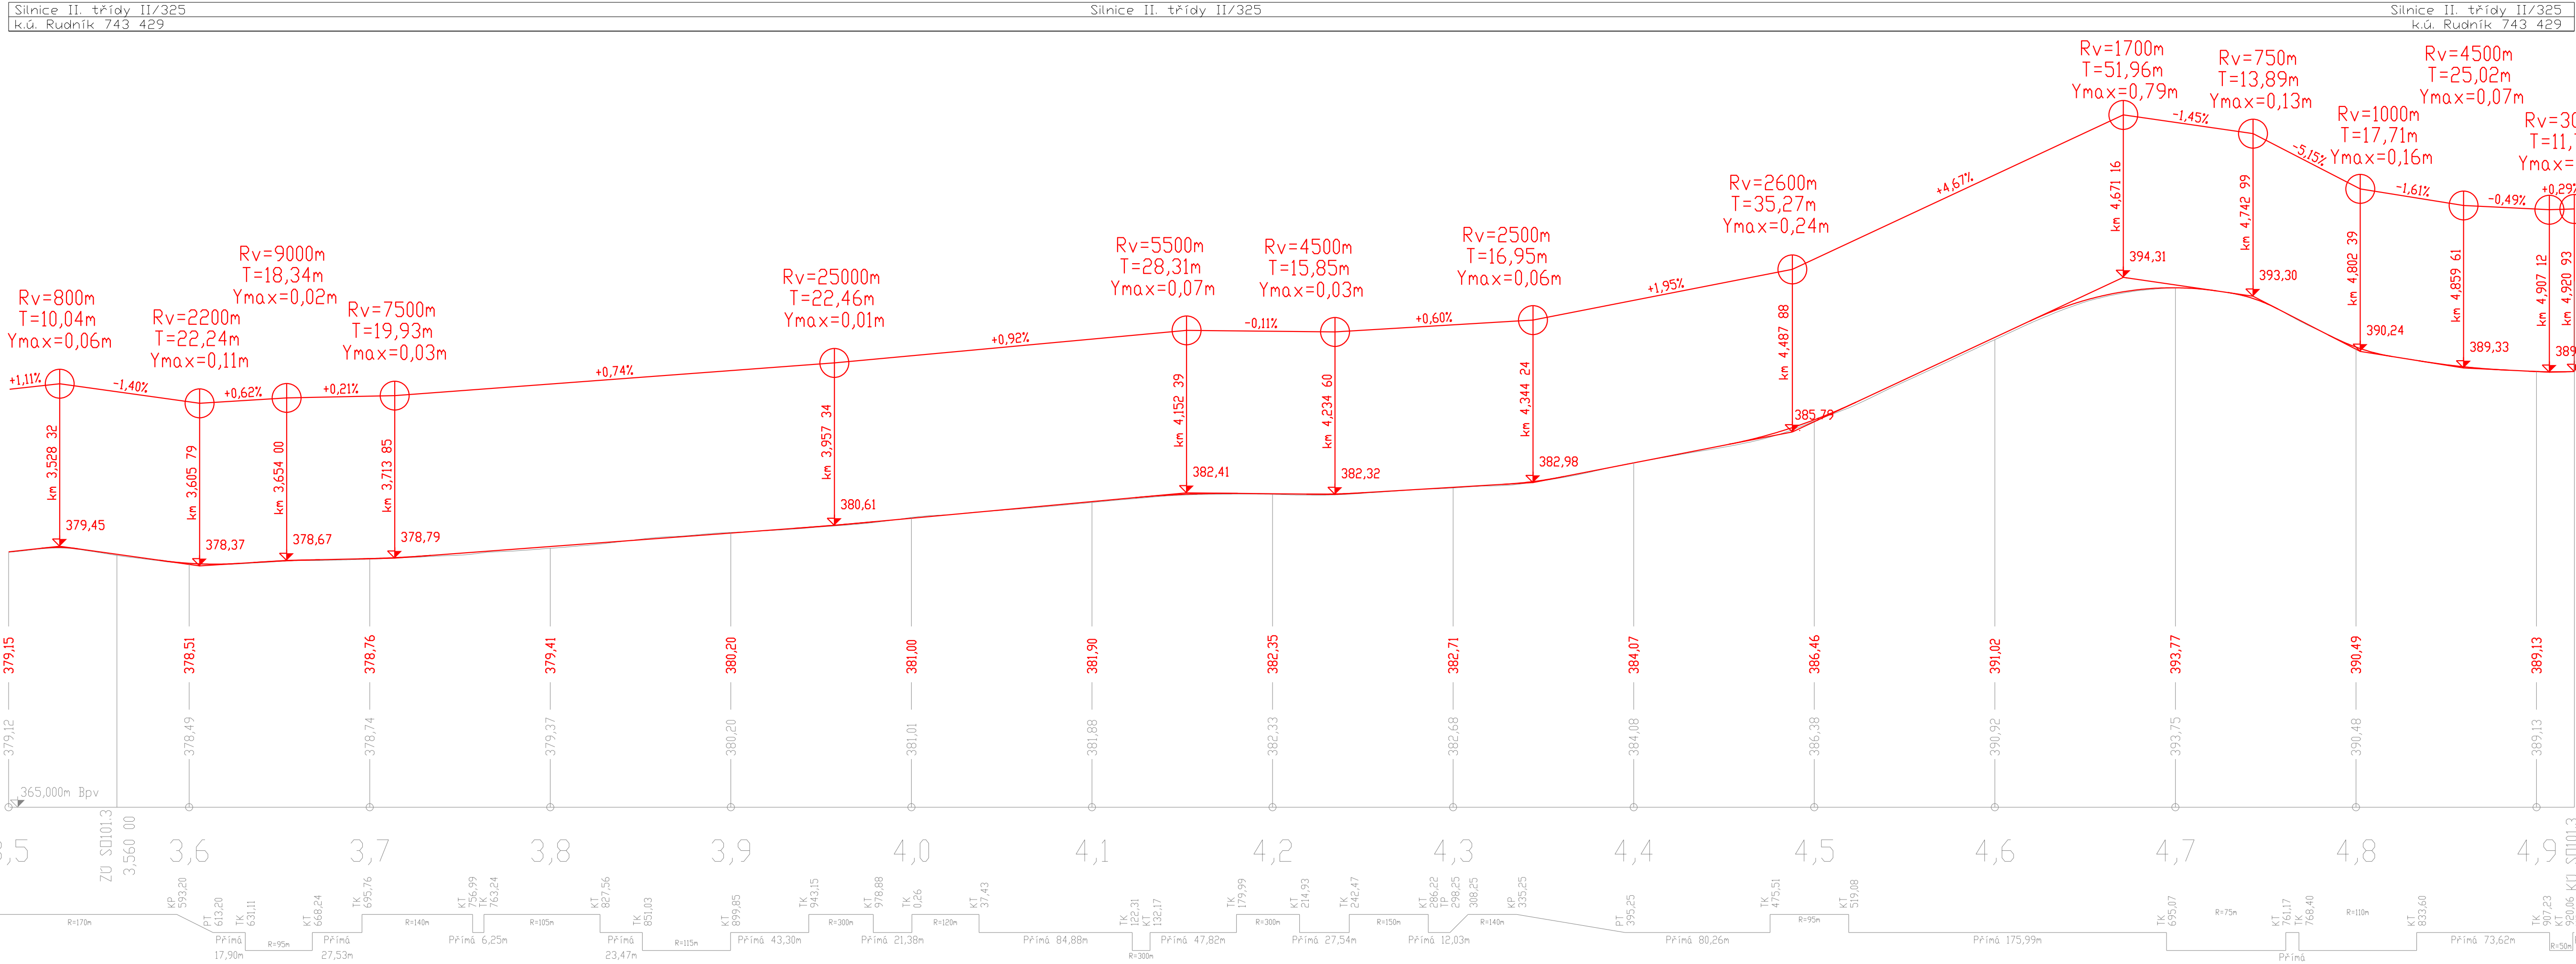

REVIZE:	PŘEDMĚT ZMĚNY:	VYPRACOVAL:	DATUM:
1	-	-	-
2	-	-	-
3	-	-	-

SPRÁVCE KOMUNIKACE:	ÚDRŽBA SILNIC Královéhradeckého kraje a.s.
ÚDRŽBA SILNIC Královéhradeckého kraje a.s.	ÚDRŽBA SILNIC Královéhradeckého kraje a.s. Kutnohorská 59 Hradec Králové - Placice 500 04 uskhk@uskhk.eu

 Královéhradecký kraj Pivovarské náměstí 1245 500 03 Hradec Králové	NÁZEV AKCE:		
	II/325 Hostinné – Rudník – etapa II. - km 2,867 – 4,920		
	ČÁST / STAVEBNÍ OBJEKT:		
	SO 101.3 - KOMUNIKACE km 3,560-4,920		
 M - PROJEKCE s.r.o. Resslova 956 500 02 Hradec Králové www.m-projekce.cz	PŘÍLOHA:		
	PODÉLNÝ PROFIL SO101.3		
	ZODP. PROJEKTANT:	Ing. P. HÁJEK	PARÉ:
	VYPRACOVAL:	Ing. L. KOPEČEK	
	KONTROLA:	Ing. V. BŘICHNÁČ	
	MĚŘÍTKO:	Č. ZAKÁZKY:	DATUM:
	1:2000/200	20-011-01	3/2020
	DSP+PDPS	ČÁST:	PŘÍLOHA:
		C.3	2.5.