


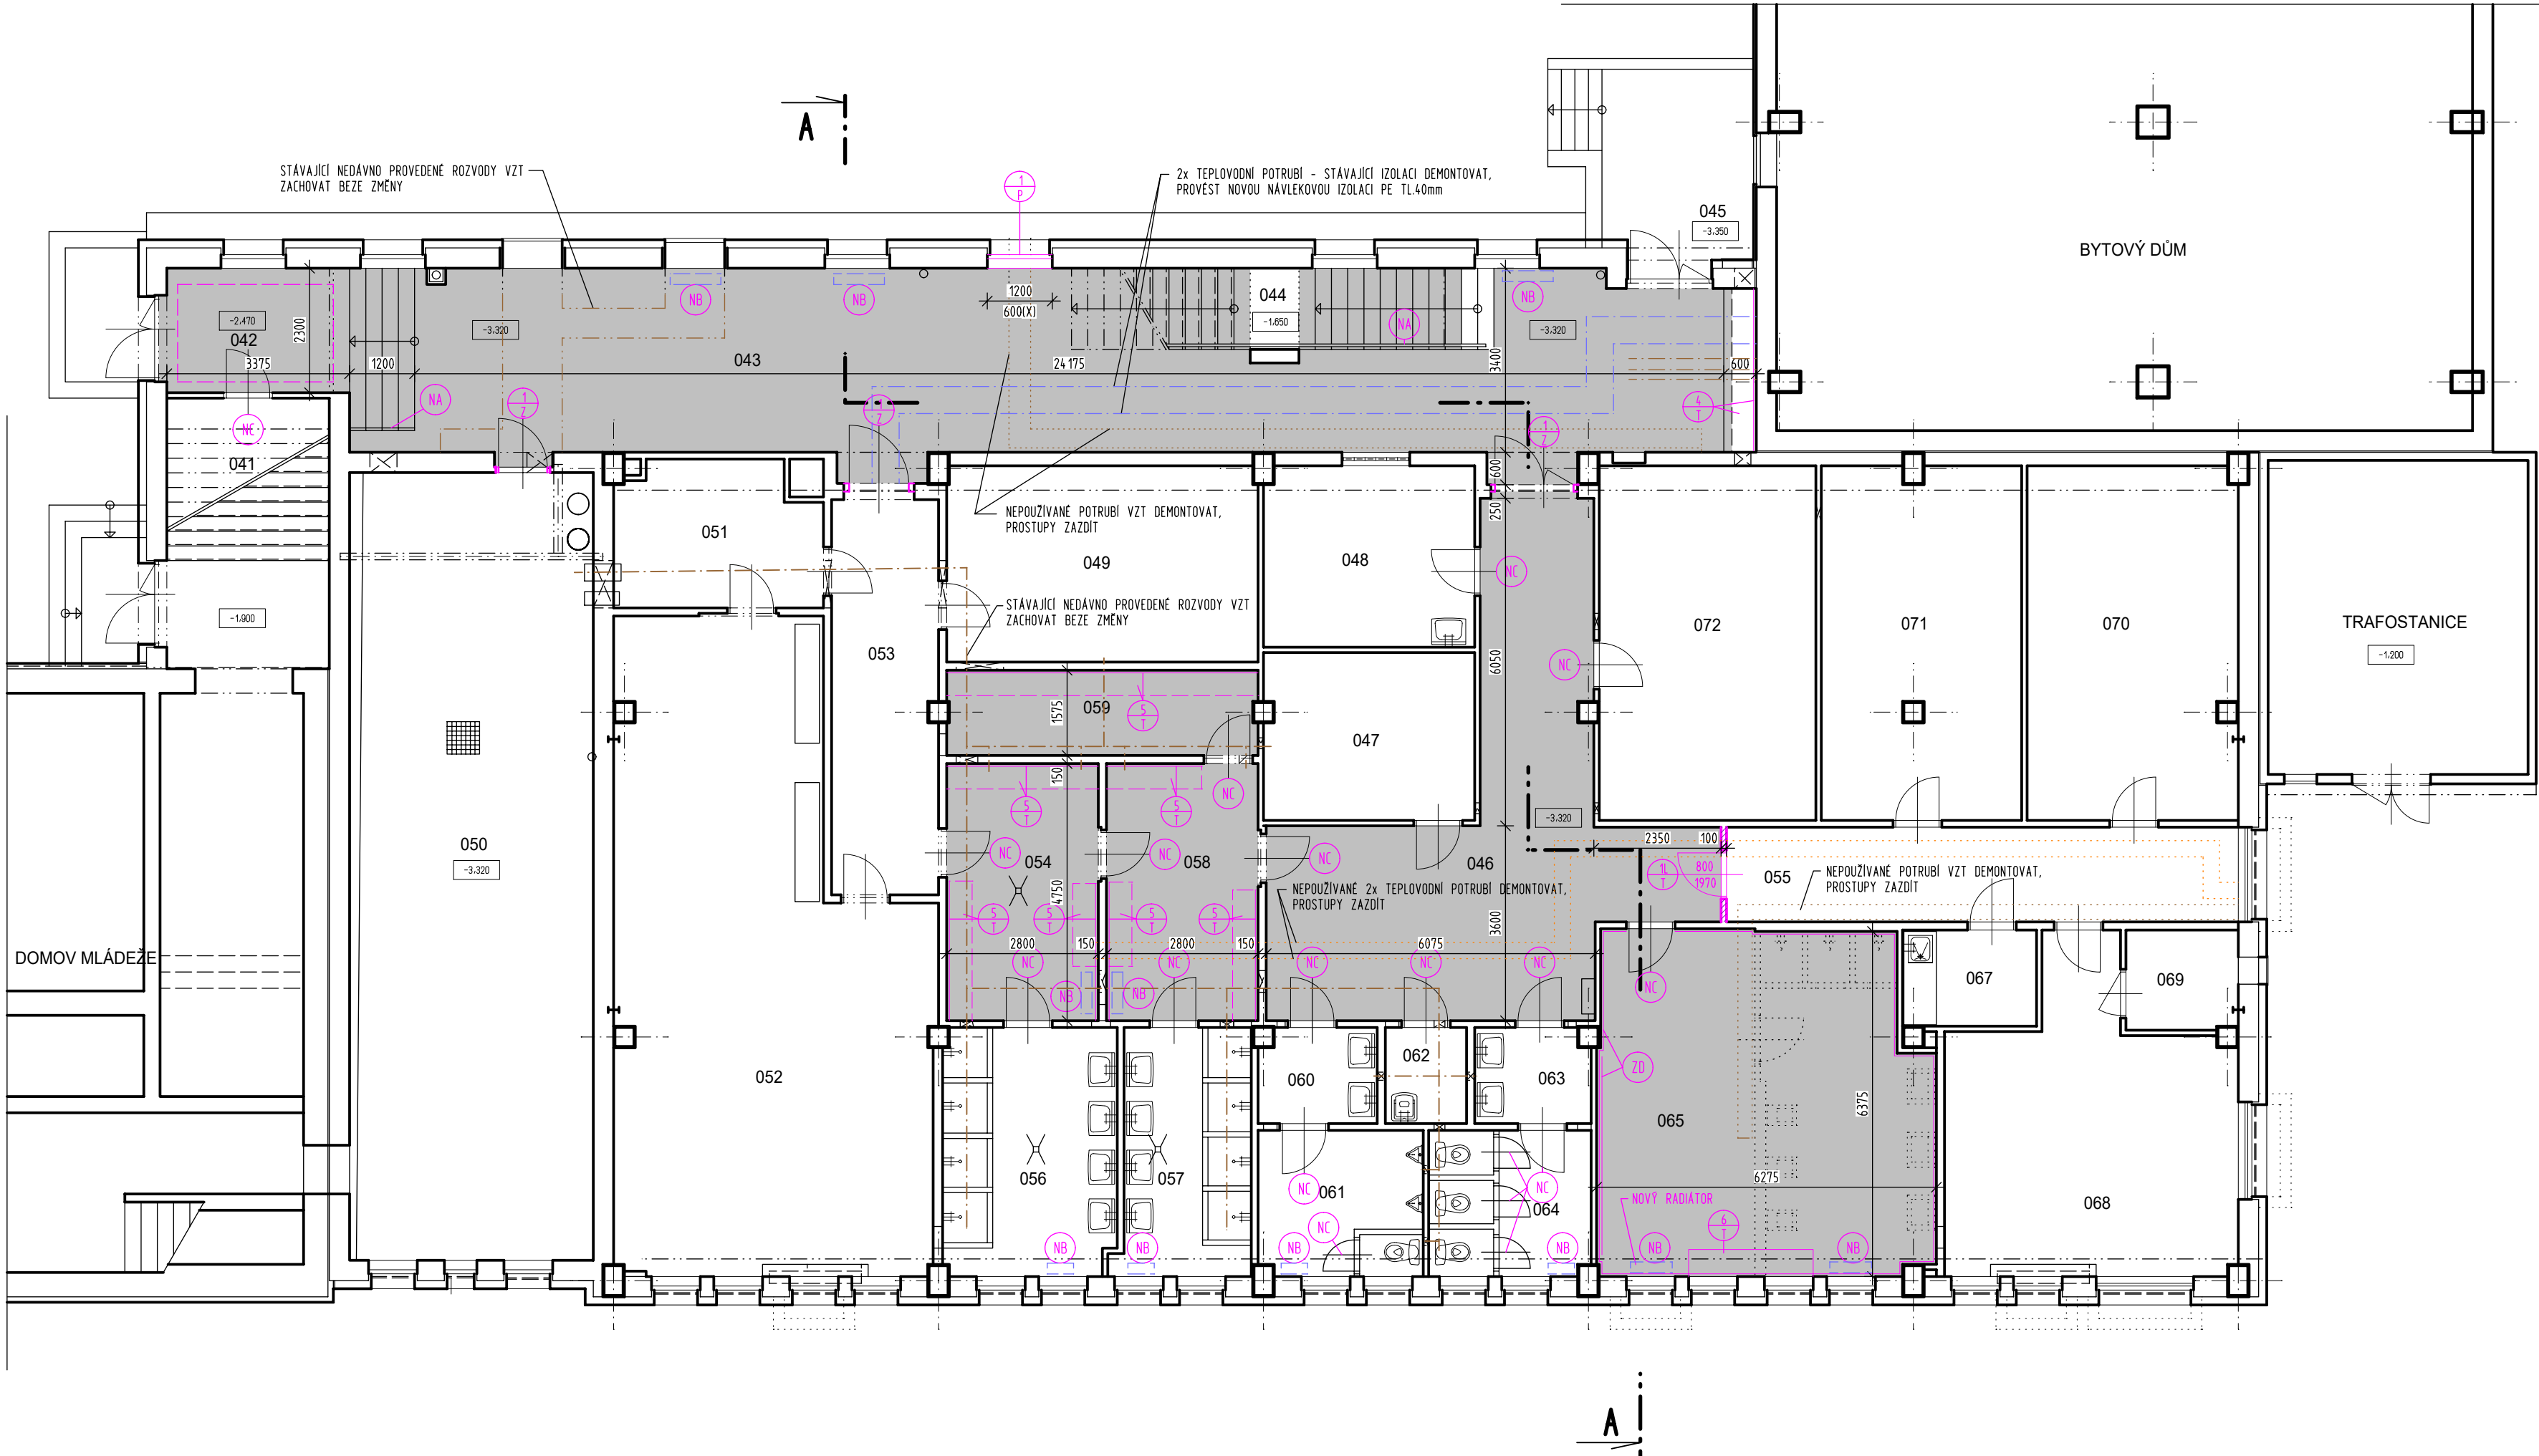

LEGENDA MÍSTNOSTÍ						
Č. M.	NÁZEV MÍSTNOSTI	PLOCHA	PODLAHA		STĚNY	STROP
041	SKLAD ZAHR. NÁRADÍ					
042	VSTUPNÍ ŽÁDVERÍ	8,54m2	PA	ČISTICI KOBEREK ZAPUŠTĚNÝ DO DLAŽBY, SCHODY NOVÁ KER. DLAŽBA	ZA	MALBA OMYVATELNÝ NÁTER v.1500mm SA
043	VSTUPNÍ CHODBA	86,40m2	PB	NOVÁ KERAMICKÁ DLAŽBA VČ. SOKLU	ZA	MALBA OMYVATELNÝ NÁTER v.1500mm SA
044	SCHODIŠTĚ DO 1.NP					
045	VÝCHOD					
046	CHODBA	38,90m2	PB	NOVÁ KERAMICKÁ DLAŽBA VČ. SOKLU	ZA	MALBA OMYVATELNÝ NÁTER v.1500mm SA
047	SKLAD					
048	SKLAD UKLID. PROSTR.					
049	SKLAD			STÁVAJÍCÍ BET. MAZANINA		
050	STROJOVNA VZT					
051	SKLAD					
052	PŘEDÁVACÍ STANICE					
053	CHODBA					
054	ŠATNA I	13,30m2		STÁVAJÍCÍ KERAMICKÁ DLAŽBA, SOKL	ZB	MALBA OMYVATELNÝ NÁTER v.1800mm TRUHLÁRSKÝ OBKLAD SA
055	CHODBA	16,40m2		STÁVAJÍCÍ KERAMICKÁ DLAŽBA, SOKL		
056	UMÝVÁRNA I					
057	UMÝVÁRNA II					

LEGENDA MÍSTNOSTÍ						
Č. M.	NÁZEV MÍSTNOSTI	PLOCHA	PODLAHA	STĚNY	STROP	
058	ŠATNA IIa	13,30m2		STÁVAJÍCÍ KERAMICKÁ DLAŽBA, SOKL	ZB	MALBA OMYVATELNÝ NÁTER v.1800mm TRUHLÁRSKÝ OBKLAD SA
059	ŠATNA IIb	9,0m2		STÁVAJÍCÍ KERAMICKÁ DLAŽBA, SOKL	ZC	MALBA OMYVATELNÝ NÁTER v.1800mm TRUHLÁRSKÝ OBKLAD SA
060	PŘEDSTĚN WC MUŽI					
061	WC MUŽI					
062	ÚKLIDOVÁ KOMORA					
063	PŘEDSTĚN WC ŽENY					
064	WC ŽENY					
065	POSILOVNA	38,20m2	PC	KOBEREK	ZB	MALBA OBKLAD KOBEREK v.2050mm ZRCADLO 4x2m SA
066						
067	SKLAD					
068	DÍLNA ÚDRŽBY					
069	SKLAD PRO DÍLNU					
070	SKLAD					
071	SKLAD					
072	SKLAD (POSILOVNA)					

+ 0,000 = 344,100 m n. m., VÝŠKOVÝ SYSTÉM B.p.v.

UPRAVOVANÉ PROSTORY

PODKLADEM STÁVAJÍCÍHO STAVU BYLA PROJEKTOVÁ DOKUMENTACE ZAPŮJČENÁ ZADAVATELEM.

- LEGENDA HMOT
- STÁVAJÍCÍ KONSTRUKCE
 - BOURANÉ KONSTRUKCE
 - DOZDÍVKY A ZAZDÍVKY Z POROBETONOVÝCH TVÁRNIC NA LEPIČÍ TMEL
 - PŘÍČKY TL100,150mm Z POROBETONOVÝCH PŘÍČKOVEK (PŘÍSLUŠNÝCH ROZMĚRŮ) PEVNOSTI P2-500, NA TENKOVrstvÝ LEPIČÍ TMEL

HLAVNÍ ING. PROJEKTU	ZODP. PROJEKTANT	VYPRACOVAL	MĚŘITKO : 1 : 100
ING. PAVEL TŮMA	ING. RENÉ HUBKA	JITKA ŠOURKOVÁ	FORMÁT: 4 A4
			DATUM 04/2019
STAVEBNÍK: SPŠ STAVEBNÍ A OA ARCH. JANA LETZELA, NÁCHOD			
AKCE : REKONSTRUKCE PODLAHY TĚLOCVIČNY A VSTUPNÍCH PROSTOR			
RAISOVA 1816, NÁCHOD, st.p.č.2943/1, k.ú. NÁCHOD			
DÍL : STAVEBNÍ ČÁST, ZDRAVOTNÍ TECHNIKA			
DOKUMENTACE PRO PROVÁDĚNÍ STAVBY - UDRŽOVACÍ PRÁCE			
NÁZEV PŘÍLOHY : PŮDORYS 1.PP			
Č. PARÉ			
ZPRACOVATEL : INS spol. s r.o.			
Parkány 413			
547 01 NÁCHOD			
491 422 226			
ins.atelier@insnachod.cz			
www.insnachod.cz			
EV. Č. AKCE 07/19			
ČÍSLO PŘÍLOHY ST-1			