


ROZVINUTÝ PODÉLNÝ ŘEZ B-B', M 1:100

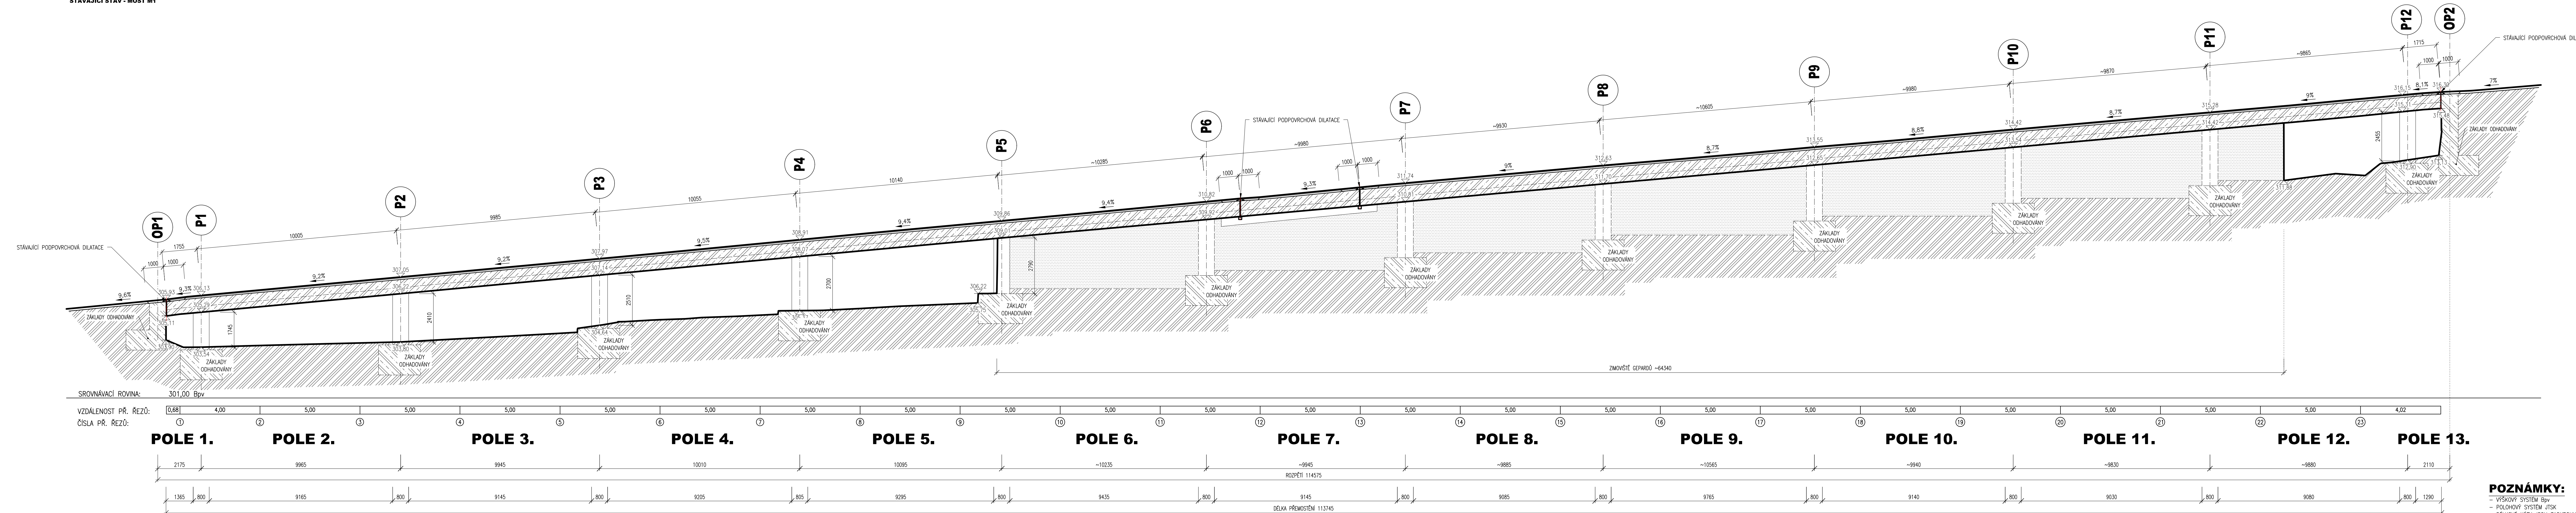

POZNÁMKY:

- VÝŠKOVÝ SYSTÉM 8pv
- POLOHOVÝ SYSTÉM JTSK
- DÉLKOVÉ KÓTY JSOU ZAOKROUH
- ROZMĚRY SKRYTÝCH KONSTRUKC

03		
02		
01		
ZMĚNA	POPIS	DATUM



ING. IVAN ŠÍR
PROJEKTOVÁNÍ DOPRAVNÍCH STAVEB a.s.
Haškova 1714/3, 500 02 Hradec Králové, tel: +420 603 181 473, sir@sirivan.cz, www.sirivan.cz IČ: 287 86 12 11

Objednatel: ZOO Dvůr Králové a.s.
Štefánikova 1029, 544 01 Dvůr Králové nad Labem

Oprava mostu M

- | | | |
|-----------------------------------|--|-------------|
| ■ kraj: Královéhradecký | ■ odpovědný projektant stavby: Ing. Ivan Šir | fu
Frala |
| ■ MJ / OÚ: Dvůr Králové nad Labem | ■ odpovědný projektant objektu: Ing. Jan Fiala | |
| ■ stupeň užjetí: bez užjetí | ■ vypracoval: Ing. Petr Neudvald | |
| ■ datum: 09 / 2019 | ■ kontroloval: Ing. Jan Fiala | |
| ■ zakázkové číslo: 19026 | ■ změna číslo: 00 | |
| ■ stupeň PD: 02 - sch. územ. | ■ měřítko: | |

SO 201 - Most M1

STÁVAJÍCÍ STAV - PODÉLNÝ ŘEZ

D.1.2.1.4

D.1.2.1.4