


PŮDORYS

M 1:50

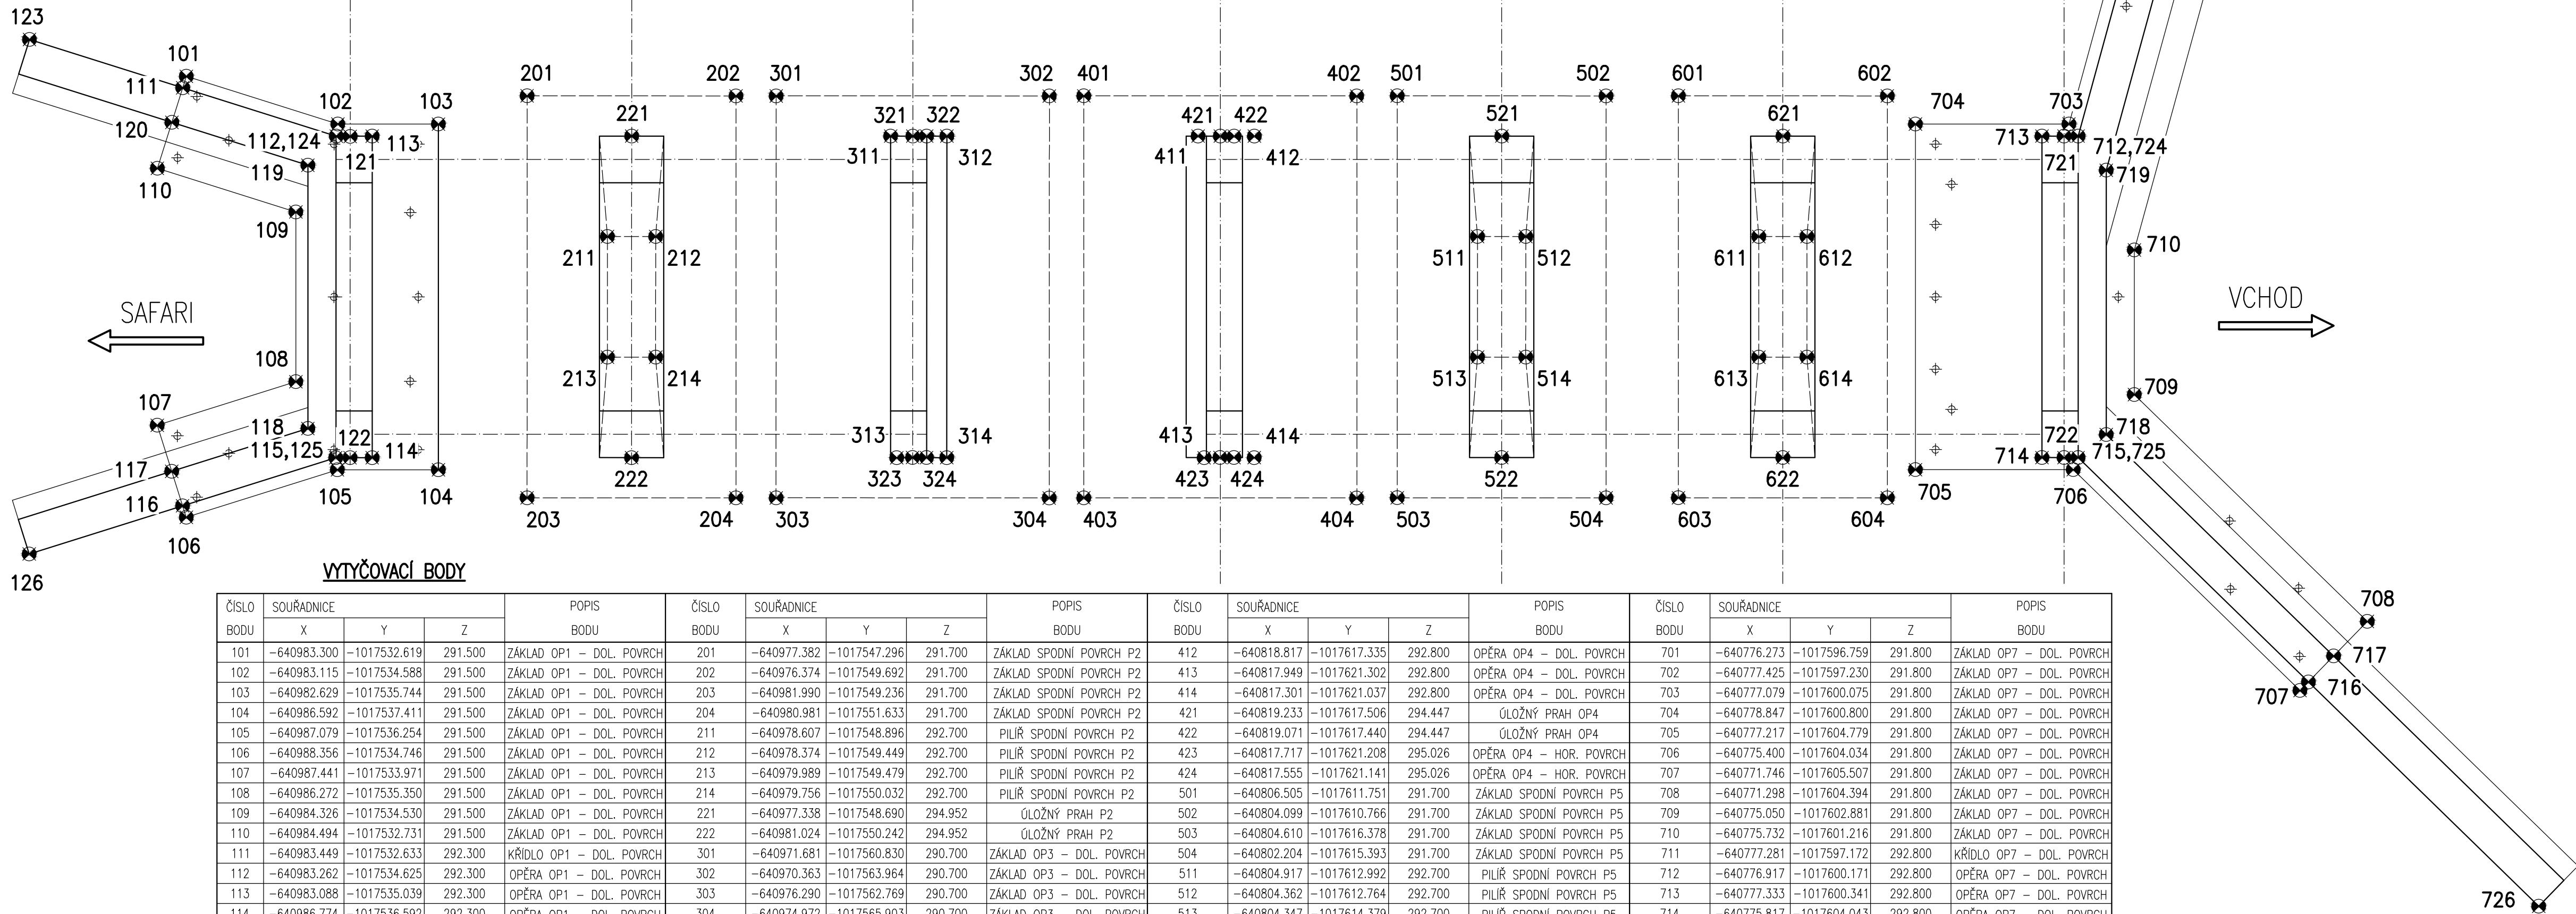

VYTYČOVACÍ BODY

ČÍSLO BODU	SOUŘADNICE			POPIS BODU	ČÍSLO BODU	SOUŘADNICE			POPIS BODU	ČÍSLO BODU	SOUŘADNICE			POPIS BODU	ČÍSLO BODU	SOUŘADNICE			POPIS BODU
	X	Y	Z			X	Y	Z			X	Y	Z			X	Y	Z	
101	-640983.300	-1017532.619	291.500	ZÁKLAD OP1 – DOL. POVRCH	201	-640977.382	-1017547.296	291.700	ZÁKLAD SPODNÍ POVRCH P2	412	-640818.817	-1017617.335	292.800	OPĚRA OP4 – DOL. POVRCH	701	-640776.273	-1017596.759	291.800	ZÁKLAD OP7 – DOL. POVRCH
102	-640983.115	-1017534.588	291.500	ZÁKLAD OP1 – DOL. POVRCH	202	-640976.374	-1017549.692	291.700	ZÁKLAD SPODNÍ POVRCH P2	413	-640817.949	-1017621.302	292.800	OPĚRA OP4 – DOL. POVRCH	702	-640777.425	-1017597.230	291.800	ZÁKLAD OP7 – DOL. POVRCH
103	-640982.629	-1017535.744	291.500	ZÁKLAD OP1 – DOL. POVRCH	203	-640981.990	-1017549.236	291.700	ZÁKLAD SPODNÍ POVRCH P2	414	-640817.301	-1017621.037	292.800	OPĚRA OP4 – DOL. POVRCH	703	-640777.079	-1017600.075	291.800	ZÁKLAD OP7 – DOL. POVRCH
104	-640986.592	-1017537.411	291.500	ZÁKLAD OP1 – DOL. POVRCH	204	-640980.981	-1017551.633	291.700	ZÁKLAD SPODNÍ POVRCH P2	421	-640819.233	-1017617.506	294.447	ZÁKLAD SPODNÍ POVRCH P5	704	-640778.847	-1017600.800	291.800	ZÁKLAD OP7 – DOL. POVRCH
105	-640987.079	-1017536.254	291.500	ZÁKLAD OP1 – DOL. POVRCH	211	-640978.607	-1017548.896	292.700	PILÍŘ SPODNÍ POVRCH P2	422	-640819.071	-1017617.440	294.447	ÚLOŽNÝ PRAH OP4	705	-640777.217	-1017604.779	291.800	ZÁKLAD OP7 – DOL. POVRCH
106	-640988.356	-1017534.746	291.500	ZÁKLAD OP1 – DOL. POVRCH	212	-640978.374	-1017549.449	292.700	PILÍŘ SPODNÍ POVRCH P2	423	-640817.717	-1017621.208	295.026	OPĚRA OP4 – HOR. POVRCH	706	-640775.400	-1017604.034	291.800	ZÁKLAD OP7 – DOL. POVRCH
107	-640987.441	-1017533.971	291.500	ZÁKLAD OP1 – DOL. POVRCH	213	-640979.989	-1017549.479	292.700	PILÍŘ SPODNÍ POVRCH P2	424	-640817.555	-1017621.141	295.026	OPĚRA OP4 – HOR. POVRCH	707	-640771.746	-1017605.507	291.800	ZÁKLAD OP7 – DOL. POVRCH
108	-640986.272	-1017535.350	291.500	ZÁKLAD OP1 – DOL. POVRCH	214	-640979.756	-1017550.032	292.700	PILÍŘ SPODNÍ POVRCH P2	501	-640806.505	-1017611.751	291.700	ZÁKLAD SPODNÍ POVRCH P5	708	-640771.298	-1017604.394	291.800	ZÁKLAD OP7 – DOL. POVRCH
109	-640984.326	-1017534.530	291.500	ZÁKLAD OP1 – DOL. POVRCH	221	-640977.338	-1017548.690	294.952	ÚLOŽNÝ PRAH P2	502	-640804.099	-1017610.766	291.700	ZÁKLAD SPODNÍ POVRCH P5	709	-640775.050	-1017602.881	291.800	ZÁKLAD OP7 – DOL. POVRCH
110	-640984.494	-1017532.731	291.500	ZÁKLAD OP1 – DOL. POVRCH	222	-640981.024	-1017550.242	294.952	ÚLOŽNÝ PRAH P2	503	-640804.610	-1017616.378	291.700	ZÁKLAD SPODNÍ POVRCH P5	710	-640775.732	-1017601.216	291.800	ZÁKLAD OP7 – DOL. POVRCH
111	-640983.449	-1017532.633	292.300	KŘÍDLO OP1 – DOL. POVRCH	301	-640971.681	-1017560.830	290.700	ZÁKLAD OP3 – DOL. POVRCH	504	-640802.204	-1017615.393	291.700	ZÁKLAD SPODNÍ POVRCH P5	711	-640777.281	-1017597.172	292.800	KŘÍDLO OP7 – DOL. POVRCH
112	-640983.262	-1017534.625	292.300	OPĚRA OP1 – DOL. POVRCH	302	-640970.363	-1017563.964	290.700	ZÁKLAD OP3 – DOL. POVRCH	511	-640804.917	-1017612.992	292.700	PILÍŘ SPODNÍ POVRCH P5	712	-640776.917	-1017600.171	292.800	OPĚRA OP7 – DOL. POVRCH
113	-640983.088	-1017535.039	292.300	OPĚRA OP1 – DOL. POVRCH	303	-640976.290	-1017562.769	290.700	ZÁKLAD OP3 – DOL. POVRCH	512	-640804.362	-1017612.764	292.700	PILÍŘ SPODNÍ POVRCH P5	713	-640777.333	-1017600.341	292.800	OPĚRA OP7 – DOL. POVRCH
114	-640986.774	-1017536.592	292.300	OPĚRA OP1 – DOL. POVRCH	304	-640974.972	-1017565.903	290.700	ZÁKLAD OP3 – DOL. POVRCH	513	-640804.347	-1017614.379	292.700	PILÍŘ SPODNÍ POVRCH P5	714	-640775.817	-1017604.043	292.800	OPĚRA OP7 – DOL. POVRCH
115	-640986.949	-1017536.177	292.300	OPĚRA OP1 – DOL. POVRCH	311	-640971.590	-1017562.338	291.900	OPĚRA OP3 – DOL. POVRCH	514	-640803.792	-1017614.151	292.700	PILÍŘ SPODNÍ POVRCH P5	715	-640775.400	-1017603.872	292.800	OPĚRA OP7 – DOL. POVRCH
116	-640988.063	-1017534.860	292.300	KŘÍDLO OP1 – DOL. POVRCH	312	-640971.318	-1017562.983	291.900	OPĚRA OP3 – DOL. POVRCH	521	-640805.112	-1017611.721	295.261	ÚLOŽNÝ PRAH P5	716	-640771.690	-1017605.368	292.800	KŘÍDLO OP7 – DOL. POVRCH
117	-640987.720	-1017534.570	292.300	KŘÍDLO OP1 – DOL. POVRCH	313	-640975.277	-1017563.888	291.900	OPĚRA OP3 – DOL. POVRCH	522	-640803.596	-1017615.423	295.261	ÚLOŽNÝ PRAH P5	717	-640771.522	-1017604.950	292.800	KŘÍDLO OP7 – DOL. POVRCH
118	-640986.750	-1017535.714	292.300	OPĚRA OP1 – DOL. POVRCH	314	-640975.005	-1017564.534	291.900	OPĚRA OP3 – DOL. POVRCH	601	-640792.430	-1017605.985	291.700	ZÁKLAD SPODNÍ POVRCH P6	718	-640775.185	-1017603.434	292.800	OPĚRA OP7 – DOL. POVRCH
119	-640983.731	-1017534.442	292.300	OPĚRA OP1 – DOL. POVRCH	321	-640971.483	-1017562.592	293.137	ÚLOŽNÝ PRAH OP3	602	-640790.024	-1017605.000	291.700	ZÁKLAD SPODNÍ POVRCH P6	719	-640776.432	-1017600.431	292.800	OPĚRA OP7 – DOL. POVRCH
120	-640983.897	-1017532.675	292.300	KŘÍDLO OP1 – DOL. POVRCH	322	-640971.415	-1017562.753	293.137	ÚLOŽNÝ PRAH OP3	603	-640790.535	-1017610.612	291.700	ZÁKLAD SPODNÍ POVRCH P6	720	-640776.848	-1017597.003	292.800	KŘÍDLO OP7 – DOL. POVRCH
121	-640983.194	-1017534.788	295.766	ÚLOŽNÝ PRAH OP1	323	-640975.170	-1017564.143	294.717	OPĚRA OP3 – HOR. POVRCH	604	-640788.129	-1017609.627	291.700	ZÁKLAD SPODNÍ POVRCH P6	721	-640777.078	-1017600.237	296.853	ÚLOŽNÝ PRAH OP7
122	-640986.743	-1017536.280	295.766	ÚLOŽNÝ PRAH OP1	324	-640975.102	-1017564.303	294.717	OPĚRA OP3 – HOR. POVRCH	611	-640791.408	-1017606.107	292.700	PILÍŘ SPODNÍ POVRCH P6	722	-640775.562	-1017603.939	296.853	ÚLOŽNÝ PRAH OP7
123	-640983.635	-1017530.642	296.346	KŘÍDLO OP1 – HOR. POVRCH	401	-640820.834	-1017617.621	291.600	ZÁKLAD OP4 – DOL. POVRCH	612	-640790.667	-1017605.804	292.700	ZÁKLAD SPODNÍ POVRCH P6	723	-640777.281	-1017597.172	297.433	KŘÍDLO OP7 – HOR. POVRCH
124	-640983.262	-1017534.625	296.346	OPĚRA OP1 – HOR. POVRCH	402	-640817.688	-1017616.333	291.600	ZÁKLAD OP4 – DOL. POVRCH	613	-640789.892	-1017609.809	292.700	PILÍŘ SPODNÍ POVRCH P6	724	-640776.917	-1017600.171	297.433	OPĚRA OP7 – HOR. POVRCH
125	-640986.948	-1017536.177	296.346	OPĚRA OP1 – HOR. POVRCH	403	-640818.939	-1017622.248	291.600	ZÁKLAD OP4 – DOL. POVRCH	614	-640789.151	-1017609.505	292.700	PILÍŘ SPODNÍ POVRCH P6	725	-640775.400	-1017603.872	297.433	OPĚRA OP7 – HOR. POVRCH
126	-640989.535	-1017533.123	296.346	KŘÍDLO OP1 – HOR. POVRCH	404	-640815.793	-1017620.959	291.600	ZÁKLAD OP4 – DOL. POVRCH	621	-640791.038	-1017605.955	296.082	ÚLOŽNÝ PRAH P6	726	-640767.980	-1017606.863	297.433	KŘÍDLO OP7 – HOR. POVRCH
					411	-640819.465	-1017617.601	292.800	OPĚRA OP4 – DOL. POVRCH	622	-640789.521	-1017609.657	296.082	ÚLOŽNÝ PRAH P6					

Duševní a průmyslové vlastnictví  
**PIS PECHAL, s.r.o.**  
Veškerá práva vyhrazena  
Postoupení třetím osobám není dovoleno

ZMĚNA		DATUM		PROVEDL		PODPIS	
HIP	ZOD. PROJEKTANT	VYPRACOVAL		KONTROLOVAL		PIS PECHAL, s.r.o. Projektové a inženýrské služby 602 00 BRNO, Lidická 42 tel: 731 482 865, 513 030 460, e-mail: pis@pechal.cz	
ING. VOJTĚCH KONEČNÝ	ING. MIROSLAV LOUČKA	ING. MIROSLAV LOUČKA		ING. ANTONÍN PECHAL, CSc.			
							
OBJEDNATEL		ZOO Dvůr Králové a.s.				DATUM	
STAVBA		Redukce mostu M2 u hrochů				BŘEZEN 2020	
ČÁST		C. STAVEBNÍ ČÁST				STUPEŇ	
OBJEKT		SO 201 – OCELOVÉ LÁVKY				DSP/PDPS	
PŘÍLOHA		VYTYČOVACÍ VÝKRES				OKRES	
						TRUTNOV	
						ČÍS.ZAK.	
						P/030/29	
						OBEC	
						DVŮR KRÁLOVÉ N. L.	
						MĚŘÍTKO	
						1:50	
						FORMÁT	
						10xA4	
						ČÍS.PŘÍLOHY	
						ČÍS.PARÉ	
						05	