

PODÉLNÝ PROFIL

M 1:500/1:50

DRUH POVRCHU ÚZEMÍ:

KATASTRÁLNÍ ÚZEMÍ:

OKRES:

KRAJ:

OSTATNÍ PLOCHA

DVŮR KRÁLOVÉ NAD LABEM

TRUTNOV

KRÁLOVÉHRADECKÝ

SAFARI

VCHOD

VÝŠKOVÉ POMĚRY:

VRCH OBOU GABIONŮ
LEVÝ VRCH GABIONŮ
PRÁVÝ VRCH GABIONŮ
VRCHY GABIONŮ VÝKRESLENY
O 1,0 M NÍŽE

ZALOŽENÍ OBOU GABIONŮ
LEVÉ ZALOŽENÍ GABIONŮ
PRÁVÉ ZALOŽENÍ GABIONŮ

KÓTY NIVELETY:

KÓTY TERÉNU:


SROVNÁVACÍ ROVINA: 190 M BPV

STANIČENÍ V (M):

SMĚROVÉ POMĚRY:

DŮLEŽ. BODY SMĚR. ŘEŠENÍ:

VZDÁLENOST PŘÍČNÝCH ŘEZŮ:

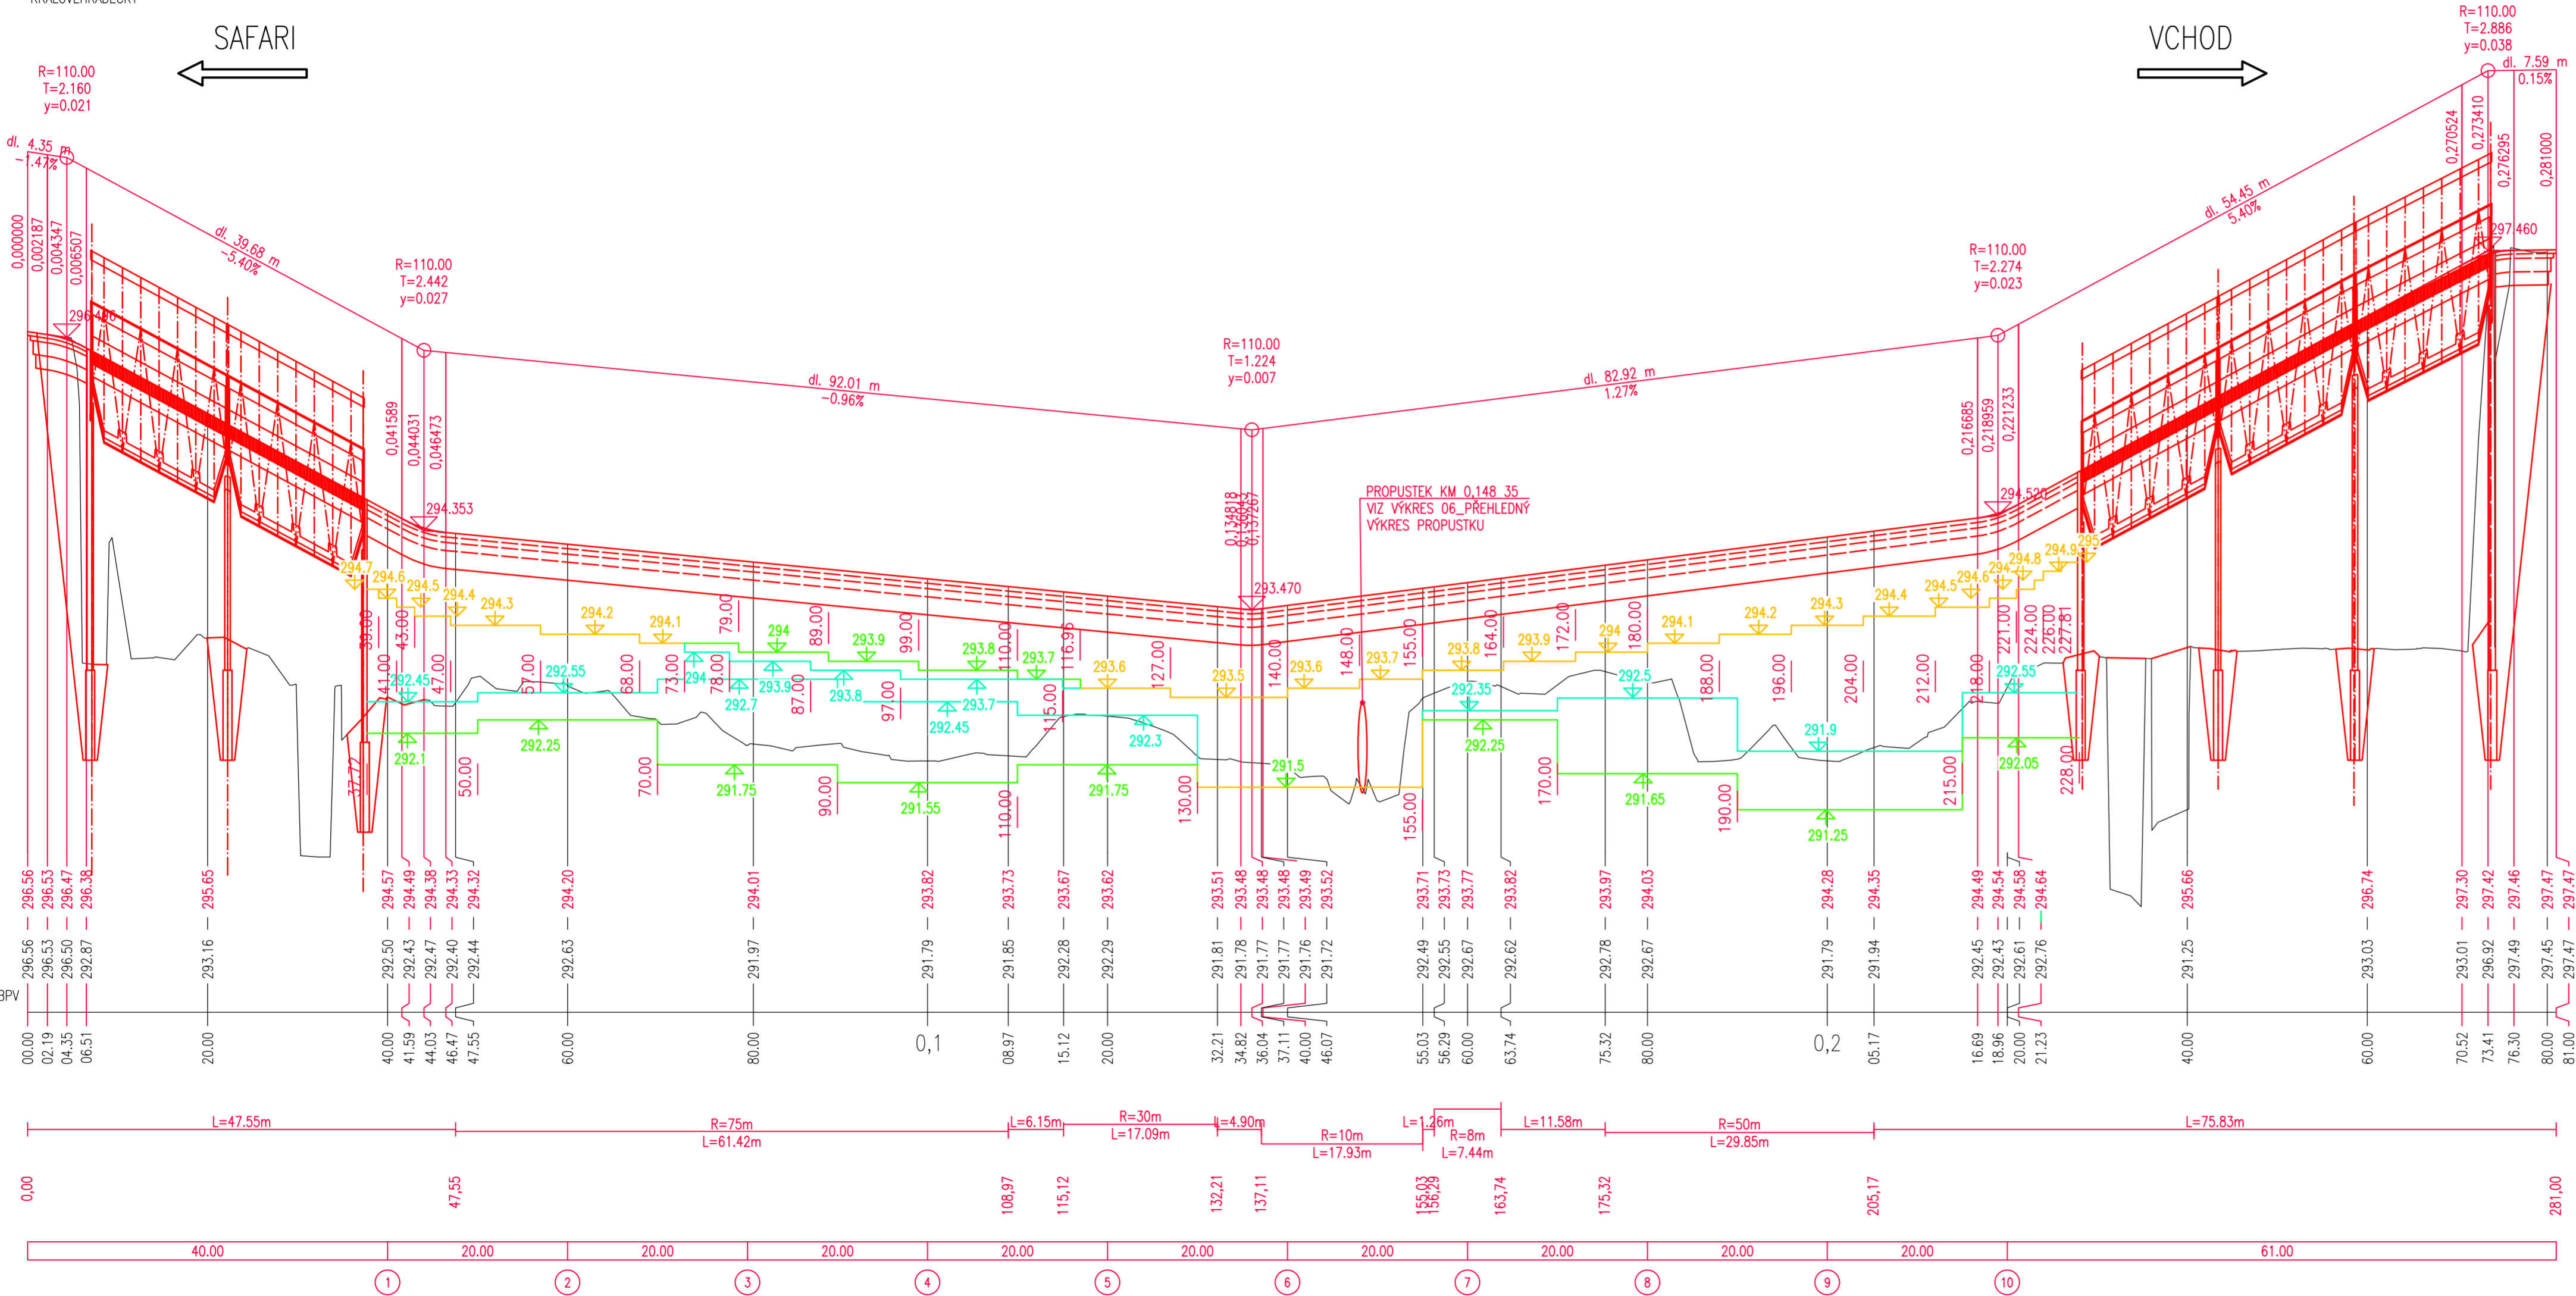

Duševní a průmyslové vlastnictví
PIS PECHAL, s.r.o.
Veškerá práva vyhrazena
Postoupení třetím osobám není dovoleno.

ZMĚNA		DATUM		PROVEDL		PODPIS	
HIP		ZOD. PROJEKTANT		VYPRACOVAL		KONTROLOVAL	
ING. JOUŘEK KONEČNÝ		ING. MIROSLAV LOUČKA		ING. MIROSLAV LOUČKA		ING. ANTONÍN PECHAL, CSc.	
OBJEDNATEL		ZOO Dvůr Králové a.s.					
STAVBA		Redukce mostu M2 u hrochů					
ČÁST		D. DOKUMENTACE OBJEKTŮ					
OBJEKT		SO 101 – KOMUNIKACE					
PŘÍLOHA		PODÉLNÝ PROFIL					
		MĚŘITKO 1:500/50		FORMÁT 8x44		ČÍS.PARÉ	
		ČÍS.PŘÍLOHY		03			
		PIS PECHAL, s.r.o. Projektové a inženýrské služby 602 00 BRNO, Lidická 42 tel: 731 482 865, 513 030 460, e-mail: pis@pechal.cz DATUM BŘEZEN 2020 KRAJ KRÁLOVÉHRADECKÝ STUPEŇ DSP/PDPS OKRES TRUTNOV ČÍS.ZAK. P2/030/29 OBEC DVŮR KRÁLOVÉ N. L.					