



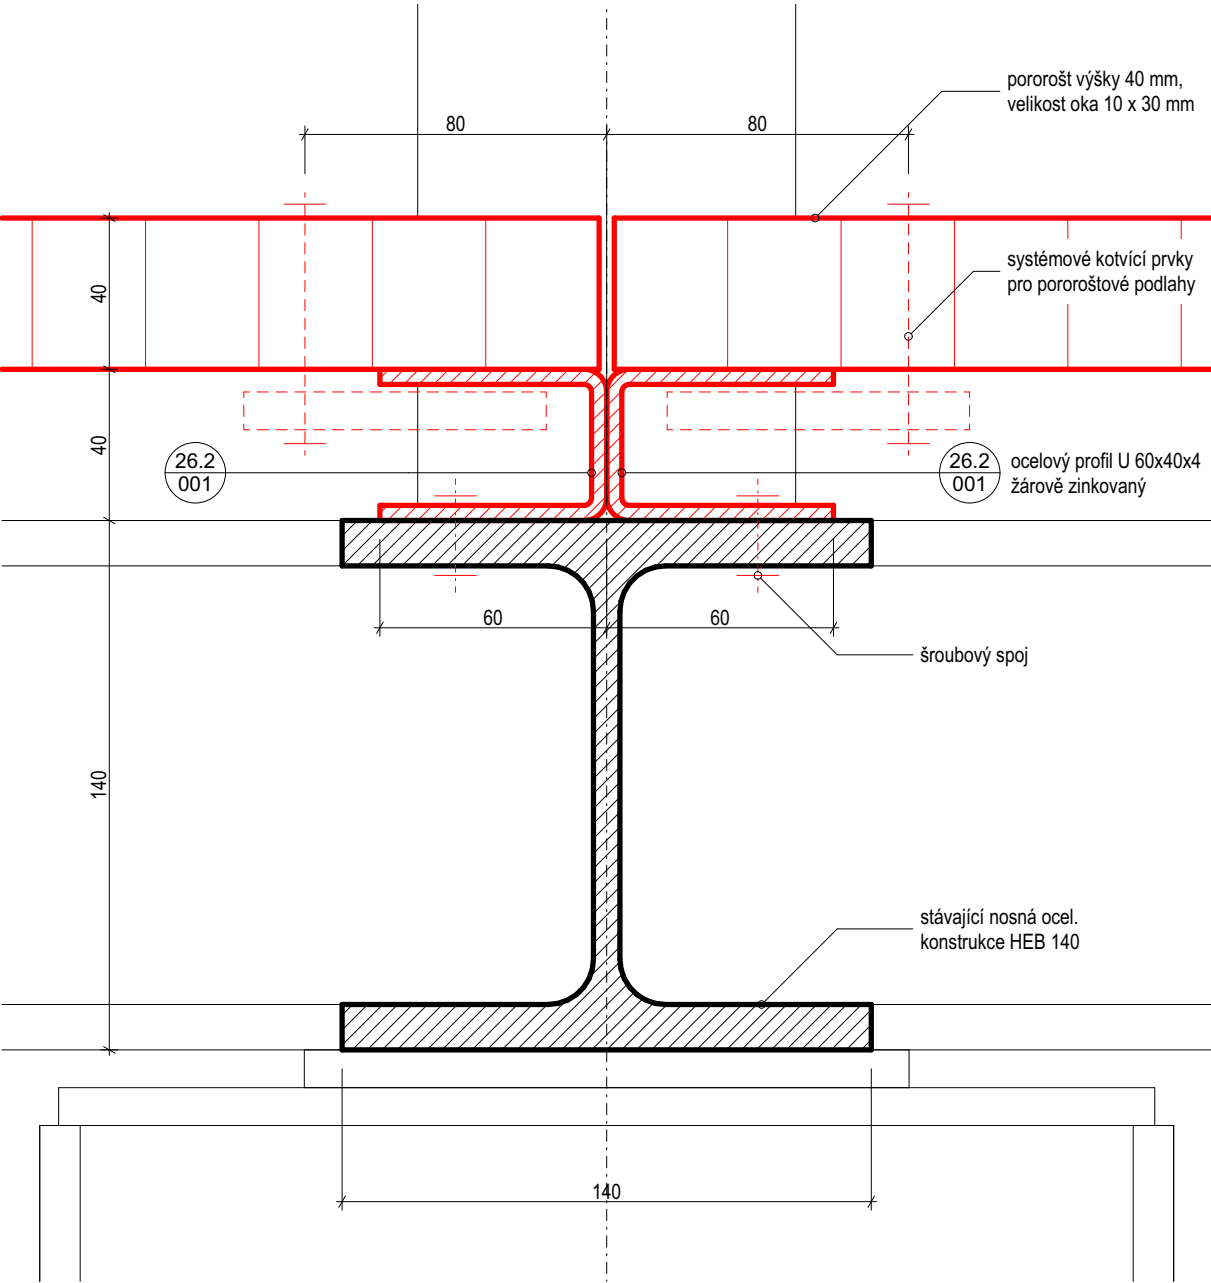


STÁVAJÍCÍ KOTVENÍ

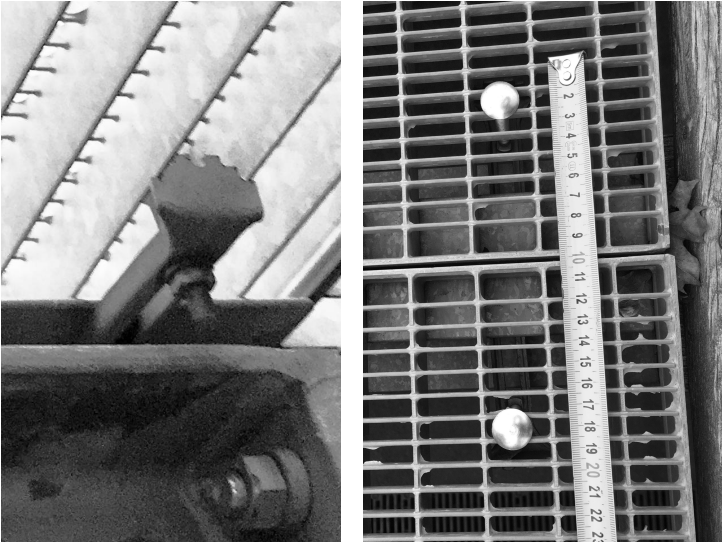

STÁVAJÍCÍ KOTVENÍ

kotvení pororošťů bude řešeno systémovými prvky, které budou odpovídat prvkům již použitým, nebo s ním budou srovnatelné.

Vizuálně exponované prvky budou použity shodné a budou umístěny na shodných pozicích relativně k jednotlivým pororošťovým polím.

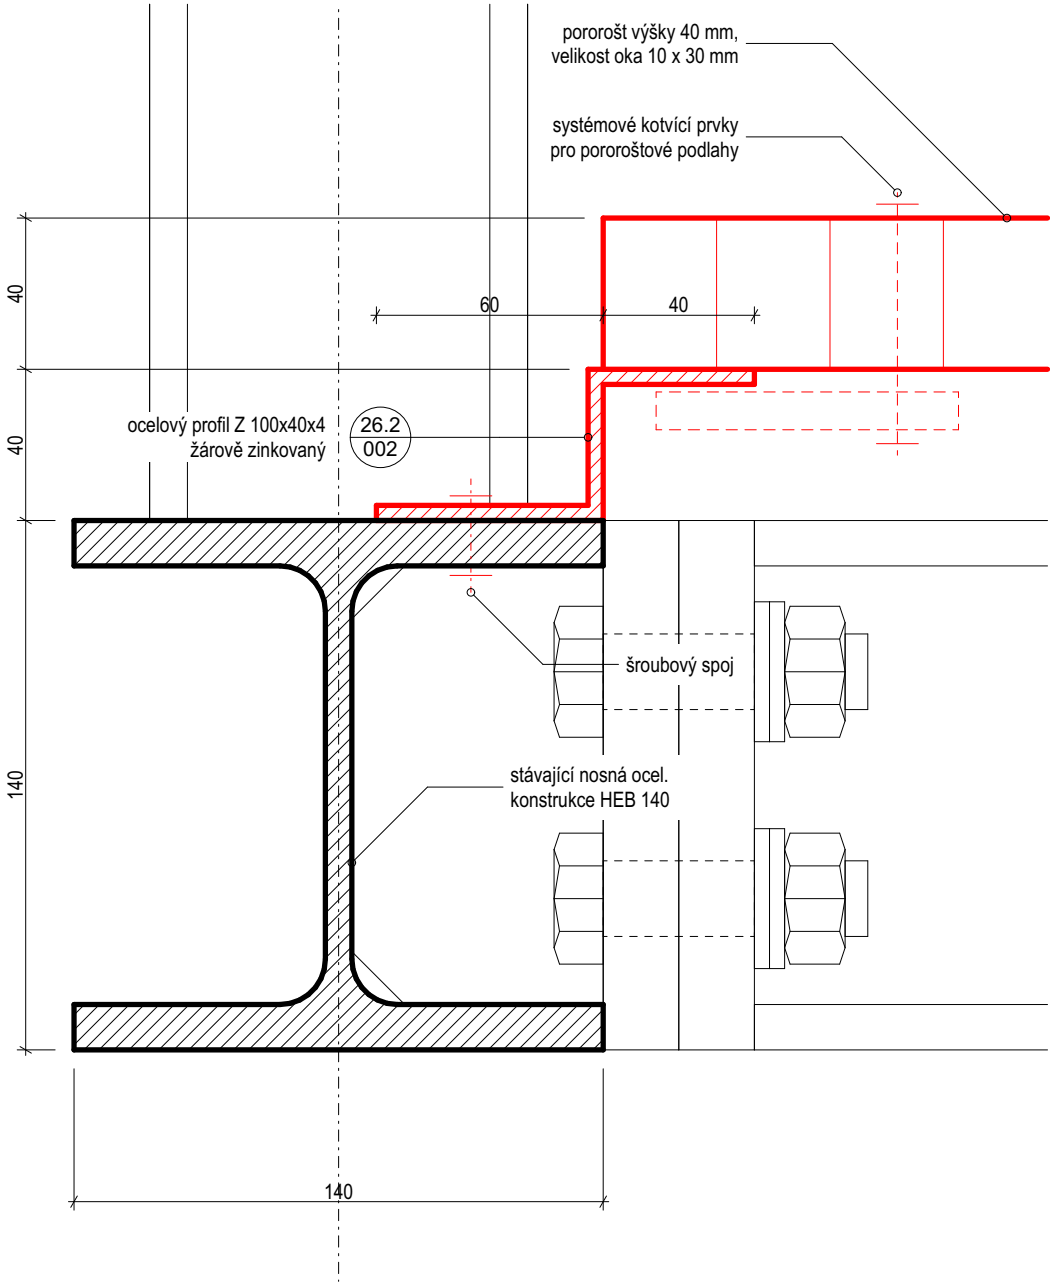

POZNÁMKA:

1. Tato dokumentace není dílenskou dokumentací
2. Dílenská dokumentace včetně nutných vzorků materiálu, povrchu a barvy bude vypracována dodavatelem a předložena ke schválení projektantovi
3. Specifikace viz tabulka výrobků
4. Za výslednou funkci zodpovídá zhotovitel

VEŠKERÉ ROZMĚRY JE TŘEBA OVĚŘIT NA STAVBĚ

DO OCELOVÝCH KONSTRUKCÍ JE ZAKÁZÁNO
BEZ SOUHLASU PROJEKTANTA VRTAT

projektant
Projektil architekti s.r.o.
Malátova 13
150 00 Praha 5 cz
hlavní architekt
Doc. Mgr. akad. arch. Brychta

investor
**STUDIJNÍ A VĚDECKÁ
KNIHOVNA V HRADCI
KRÁLOVÉ**
Hradecká 1250/2
500 03, Hradec Králové

projektant části dokumentace
Projektil architekti s.r.o.
Malátova 13
150 00 Praha 5 cz
vypracoval
Ing. arch. Jan Karásek
kontroloval
Doc. Mgr. akad. arch. Brychta
odpovědný projektant
Doc. Mgr. akad. arch. Brychta

projekt
**KIC HK úprava podlah
SO 1.2**
Hradecká 1250
Hradec Králové

stupeň dokumentace
DVZ Dokumentace pro výběr zhotovitele

stavební objekt
SO 1.2 PARKOVIŠTĚ

část dokumentace
D.1.1.C.02 DETAILS STAVEBNÍ

jméno přílohy
Detaily uchycení roštů

geodetické údaje
JTSK, BpV
±0,000 = 232,700

formát
A3

stupeň
DVZ

stavební objekt
SO 1.2

část dokumentace
D.1.1.C.02

část , číslo výkresu
AD.001

paré



revize
00

měřítka
1:2

kód profese
ARS

datum
191209

Obsah dokumentace je duševním vlastnictvím firmy Projektil architekti s.r.o. a jeho použití podléhá souhlasu autorů.

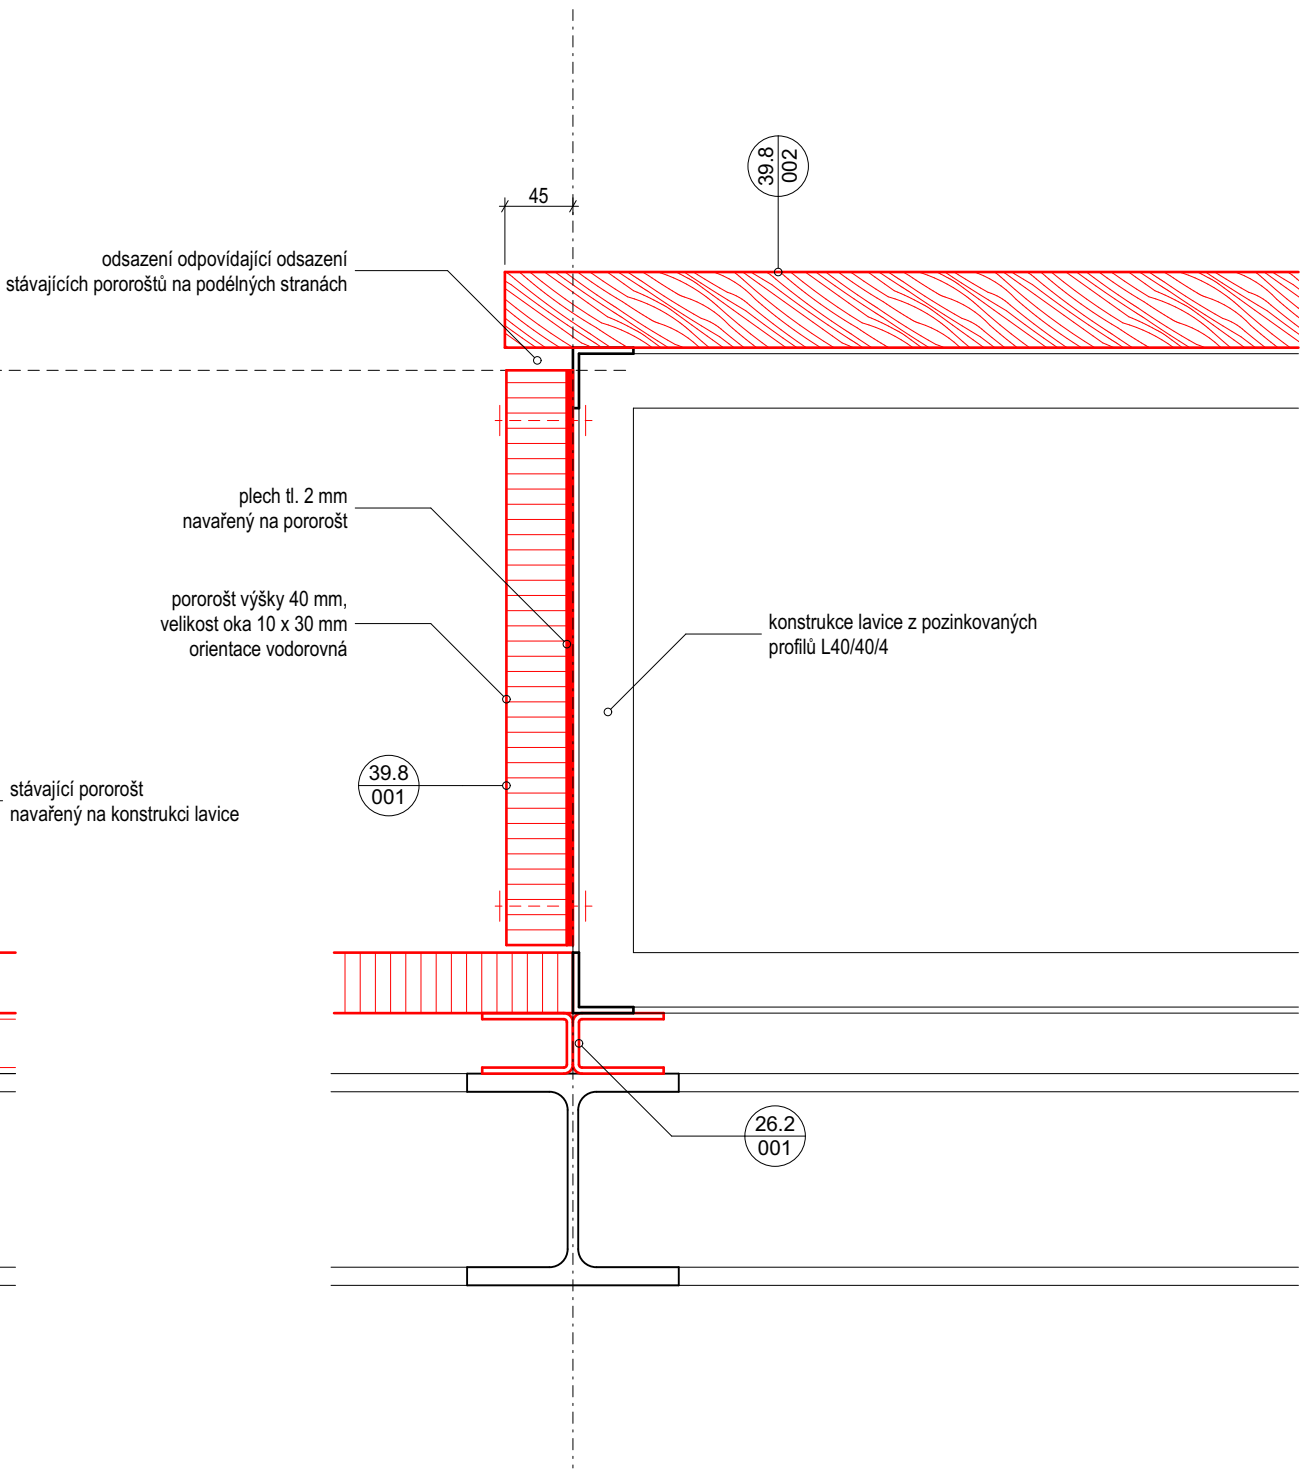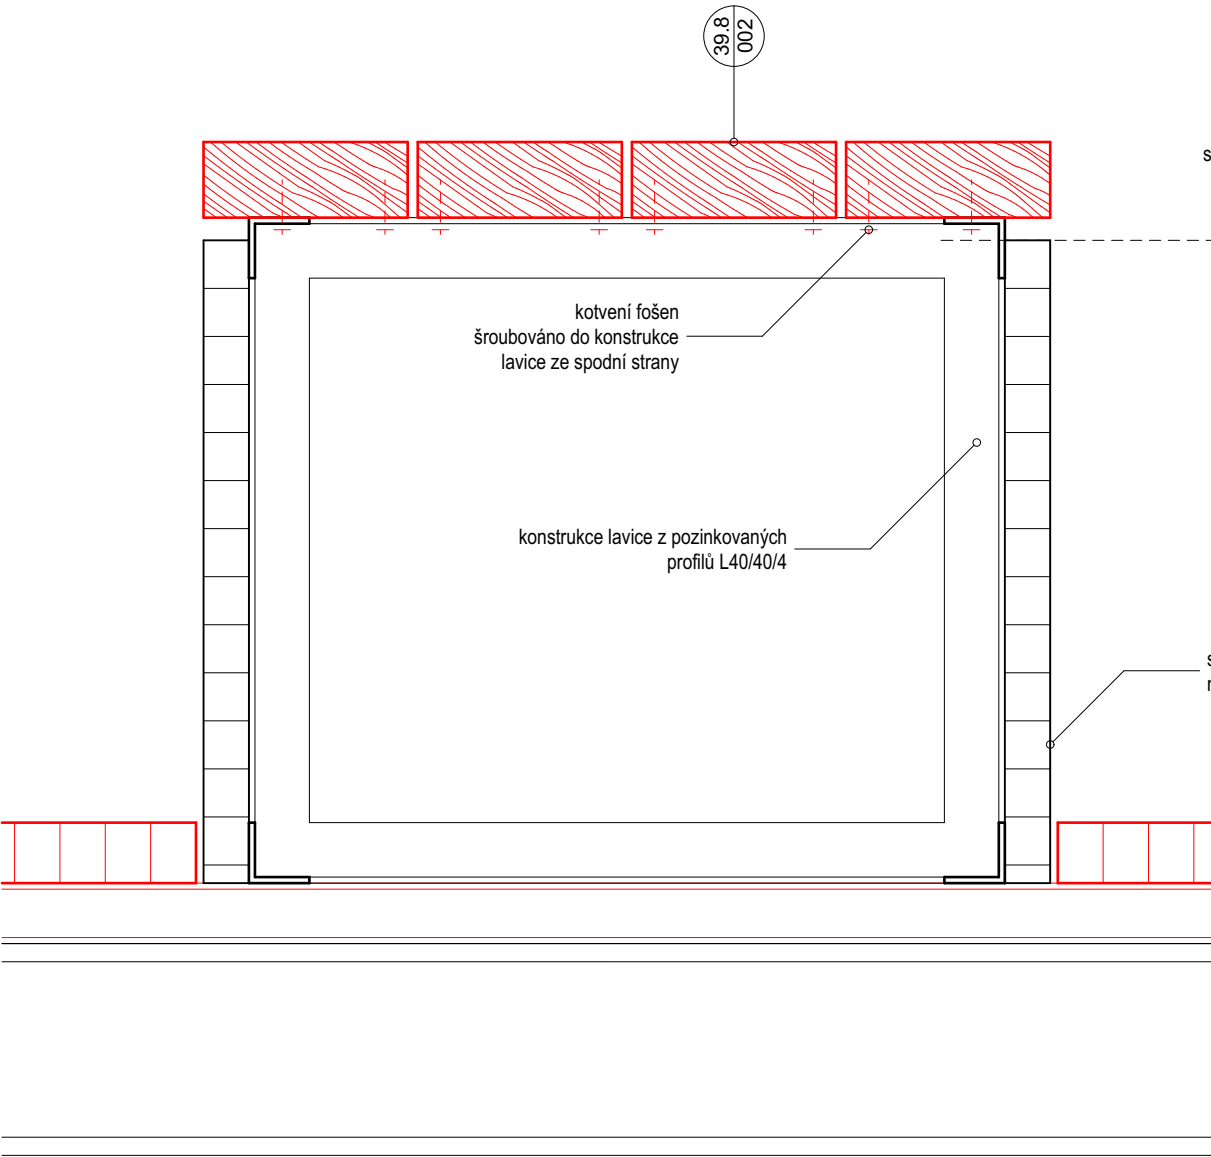

POZNÁMKA:

1. Tato dokumentace není dílenskou dokumentací
2. Dílenská dokumentace včetně nutných vzorků materiálu, povrchu a barvy bude vypracována dodavatelem a předložena ke schválení projektantovi
3. Specifikace viz tabulka výrobků
4. Za výslednou funkci zodpovídá zhotovitel

VEŠKERÉ ROZMĚRY JE TŘEBA OVĚŘIT NA STAVBĚ

DO OCELOVÝCH KONSTRUKCÍ JE ZAKÁZÁNO
BEZ SOUHLASU PROJEKTANTA VRTAT

projektant
Projektil architekti s.r.o.
Malátova 13
150 00 Praha 5 cz
hlavní architekt
Doc. Mgr. akad. arch. Brychta

investor
**STUDIJNÍ A VĚDECKÁ
KNIHOVNA V HRADCI
KRÁLOVÉ**
Hradecká 1250/2
500 03, Hradec Králové

projektant části dokumentace
Projektil architekti s.r.o.
Malátova 13
150 00 Praha 5 cz
vypracoval
Ing. arch. Jan Karásek
kontroloval
Doc. Mgr. akad. arch. Brychta
odpovědný projektant
Doc. Mgr. akad. arch. Brychta

projekt
**KIC HK úprava podlah
SO 1.2**
Hradecká 1250
Hradec Králové

stupeň dokumentace
DVZ Dokumentace pro výběr zhotovitele

stavební objekt
SO 1.2 PARKOVIŠTĚ

část dokumentace
D.1.1.C.02 DETAILY STAVEBNÍ

jméno přílohy
Detail lavičky

geodetické údaje
JTSK, BpV
±0,000 = 232,700

formát
A3

stupeň
DVZ

stavební objekt
SO 1.2

část dokumentace
D.1.1.C.02

část , číslo výkresu
AD.002

paré

revize
00

měřítko
1:5

kód profese
ARS

datum
191209