


C.05 - SITUACE VENKOVNÍ MOBILIÁŘ
C. SITUACE STAVBY

1:250

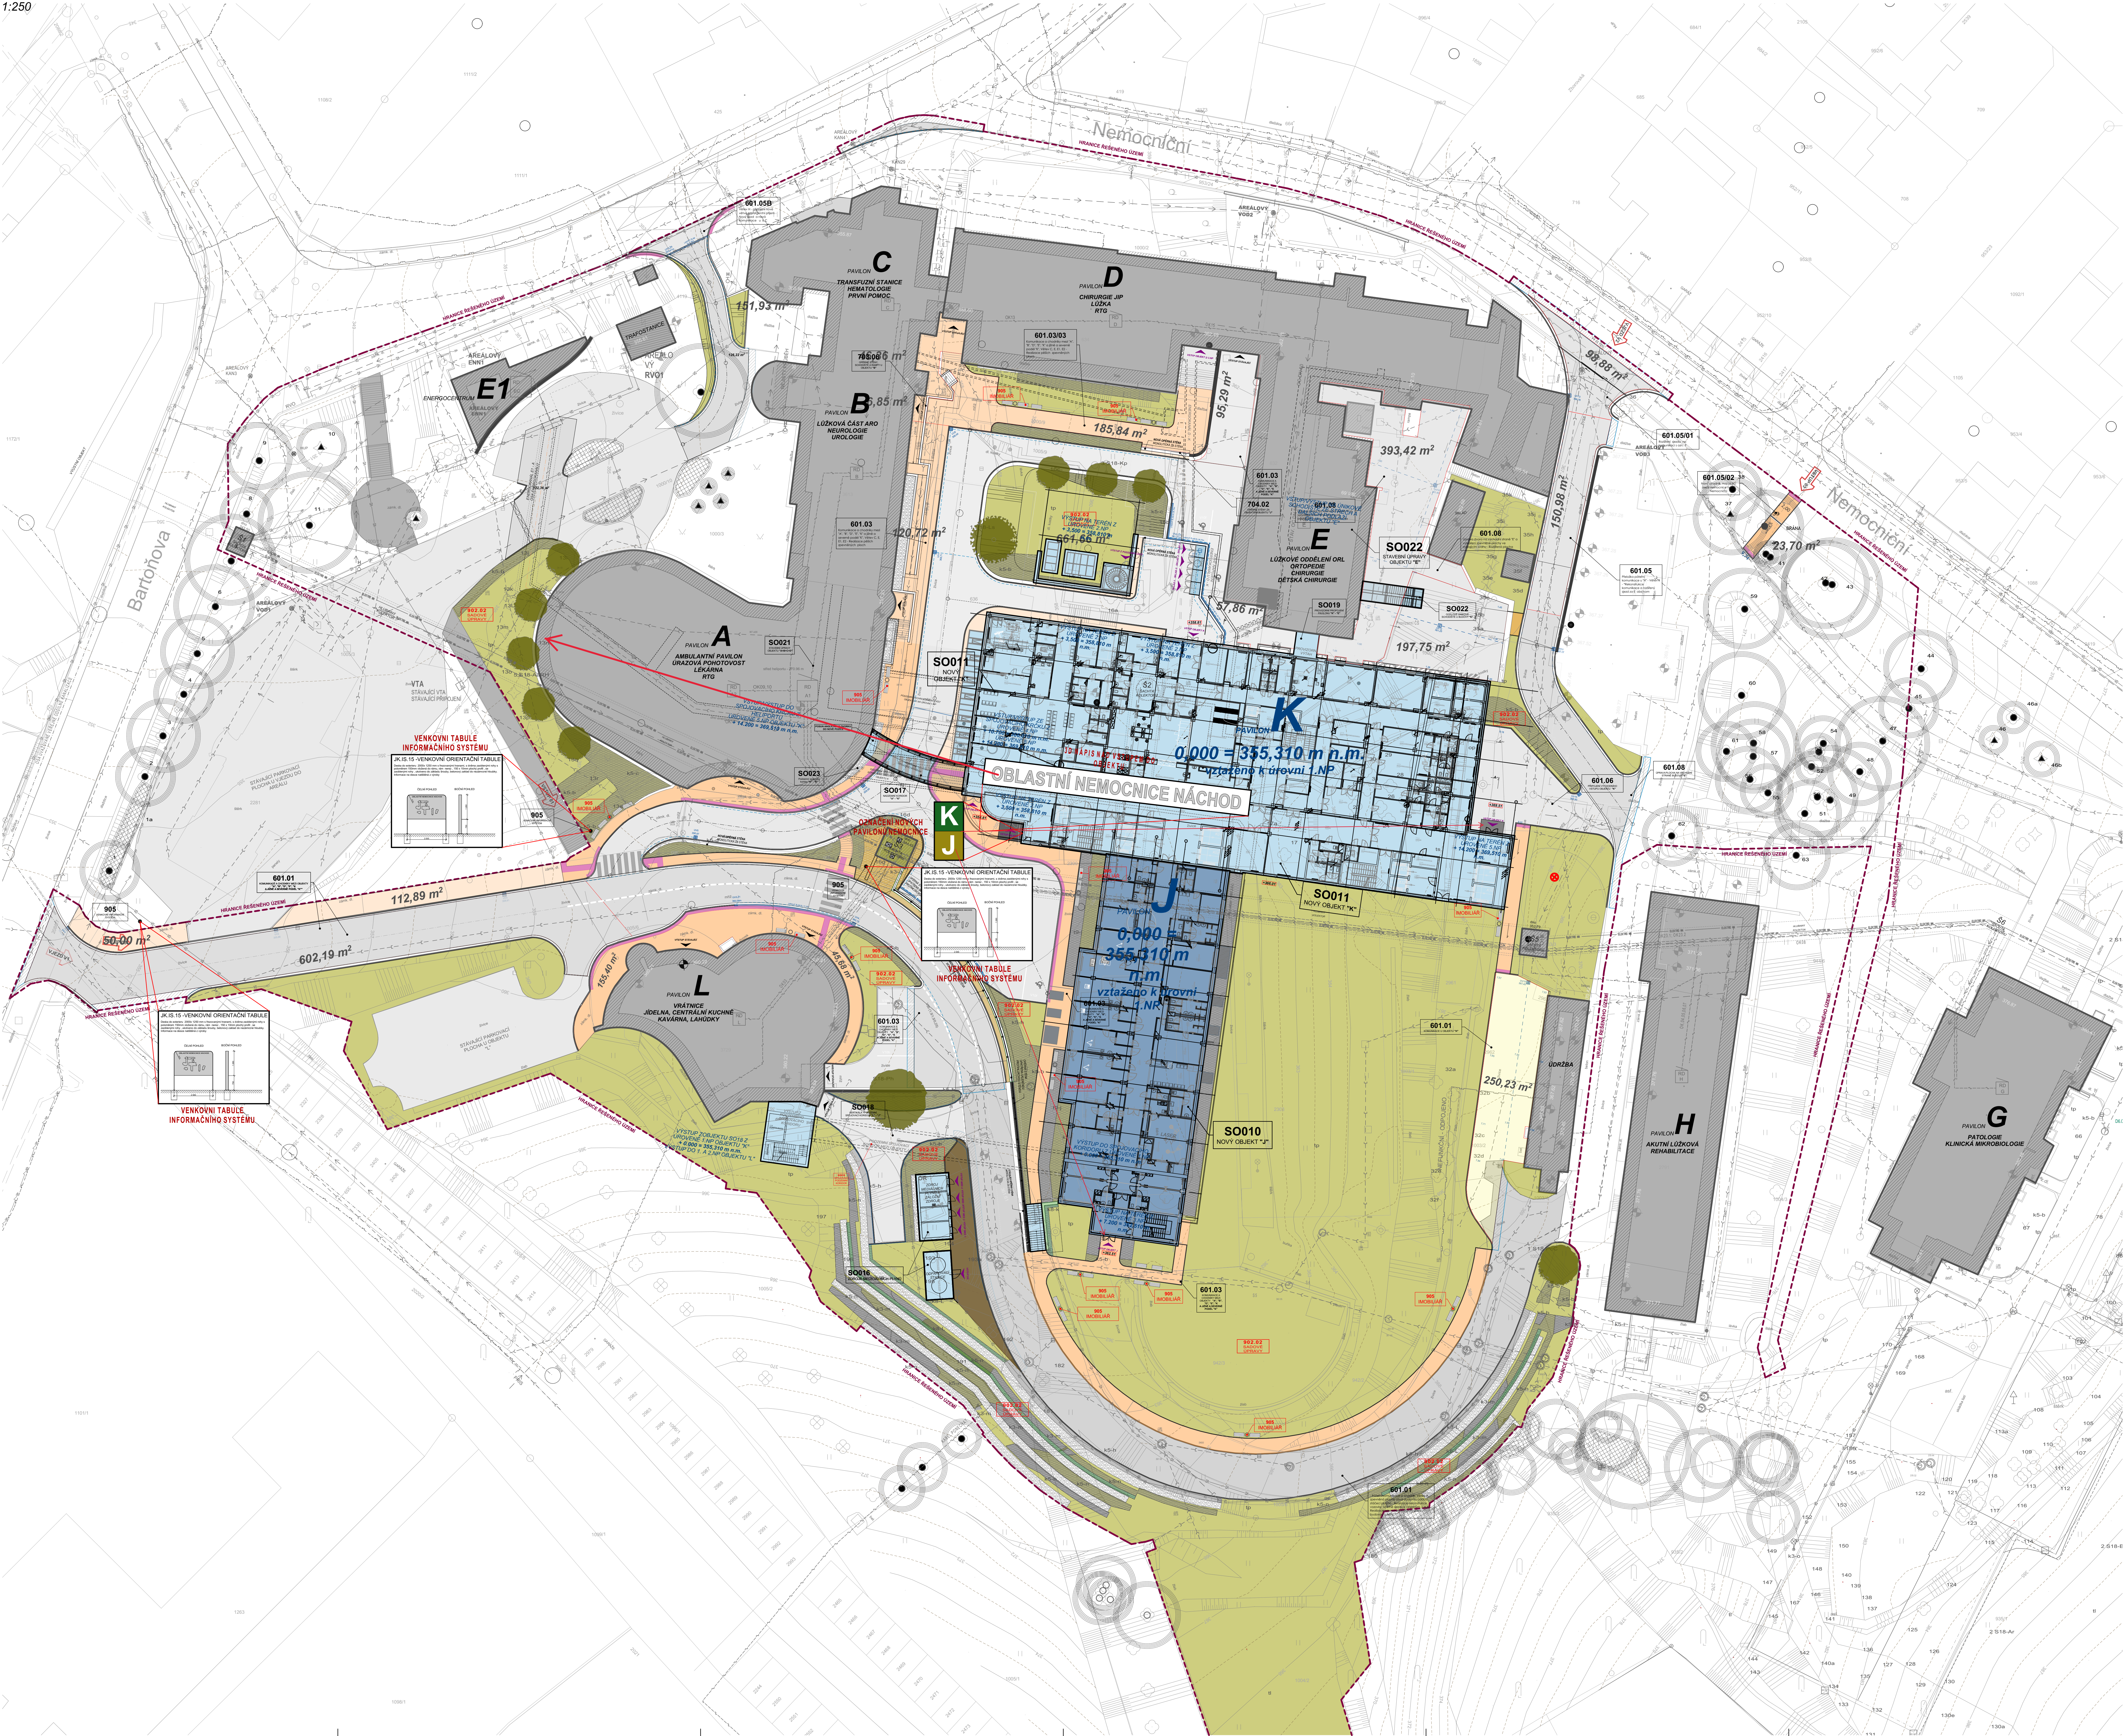

STAVEBNÍ OBJEKT SO 900.00 - ČTÚ, DROBNÁ ARCHITEKTURA, SADOVÉ ÚPRAVY

LEGENDA PLOCH

- STAVBA OBJEKTU DOLNÍ AREÁLU OBLASTNÍ NEMOCNICE NÁCHOD
- STAVBA KOMUNIKACE PROVEDENÉ V 8. ETAPĚ
- NOVÝ PAVILON OBLASTNÍ NEMOCNICE NÁCHOD PAVILON "J"
- NOVÝ PAVILON OBLASTNÍ NEMOCNICE NÁCHOD PAVILON "K"
- NOVÉ AREÁLOVÉ CHODNÍKY Z BETONOVÉ ZÁKOVÉ DLAŽBY
- PELETNÍ DLAŽBY V RAMCI ZPEVNĚNÉ PLOCHY CHODNÍKU
- NOVÉ ASFALTOVÉ KOMUNIKACE
- NOVÉ DLAŽBĚNÉ KOMUNIKACE
- NOVÉ KOMUNIKACE S BETONOVÝM POVRŠKEM PŘED OBJEKTEM
- PLOCHA NAROUŠENÁ NA STAVAJÍCÍ KOMUNIKACE
- LEMOVACÍ OBRUBNÍKY ZPEVNĚNÝCH ASFALTOVÝCH DLAŽBENÝCH PLOCH
- DRÁŽKA A PŘÍKRYV ODVOZENÝ V RAMCI ZPEVNĚNÝCH PLOCH
- SADOVÉ ÚPRAVY - VÝSADBA DRUŽEV A KEŘŮ
- SADOVÉ ÚPRAVY - VÝSADBA TRÁVNIKŮ
- SADOVÉ ÚPRAVY - VÝSADBA TRÁVNIKŮ
- STAVAJÍCÍ GABRIOVÉ STĚNY V JINÉ ČÁSTI AREÁLU


STÁVAJÍCÍ ZNAČKY

- ODMĚŘENÍ STAVAJÍCÍ KANALIZAČNÍ SÍTĚ
- ODMĚŘENÍ STAVAJÍCÍ LADNÍ VPRSTI
- ODMĚŘENÍ STAVAJÍCÍ ZELENE
- ČARÝ ZÁMĚRĚNÍ A KATASTRU
- VESTEVNICE A VÝSOPIS
- ODMĚŘENÍ STAVAJÍCÍCH LAMP VERNÉHO OSVĚTLENÍ
- ODMĚŘENÍ STAVAJÍCÍCH ZPEVNĚNÝCH PLOCH
- ODMĚŘENÍ STAVAJÍCÍCH ODMĚŘENÍ PLOCH
- ODMĚŘENÍ STAVAJÍCÍCH POZEMKŮ
- ČARÝ STAVAJÍCÍCH POZEMKŮ ENERGO-KANAL A KOLEKTORŮ
- ODMĚŘENÍ STAVAJÍCÍCH PAVILONŮ
- STAVAJÍCÍ SOUTĚŽNÍ ŽELEZ


STÁVAJÍCÍCH INŽENÝRSKÉ SÍTĚ

- TRASA SÁDROPOVODŮ VEDENÍ
- TRASA SÁDROPOVODŮ VEDENÍ
ILUSTRATIVNÍ OBRÁZKY MOBILIÁŘE V AREÁLU OBLASTNÍ NEMOCNICE NÁCHOD

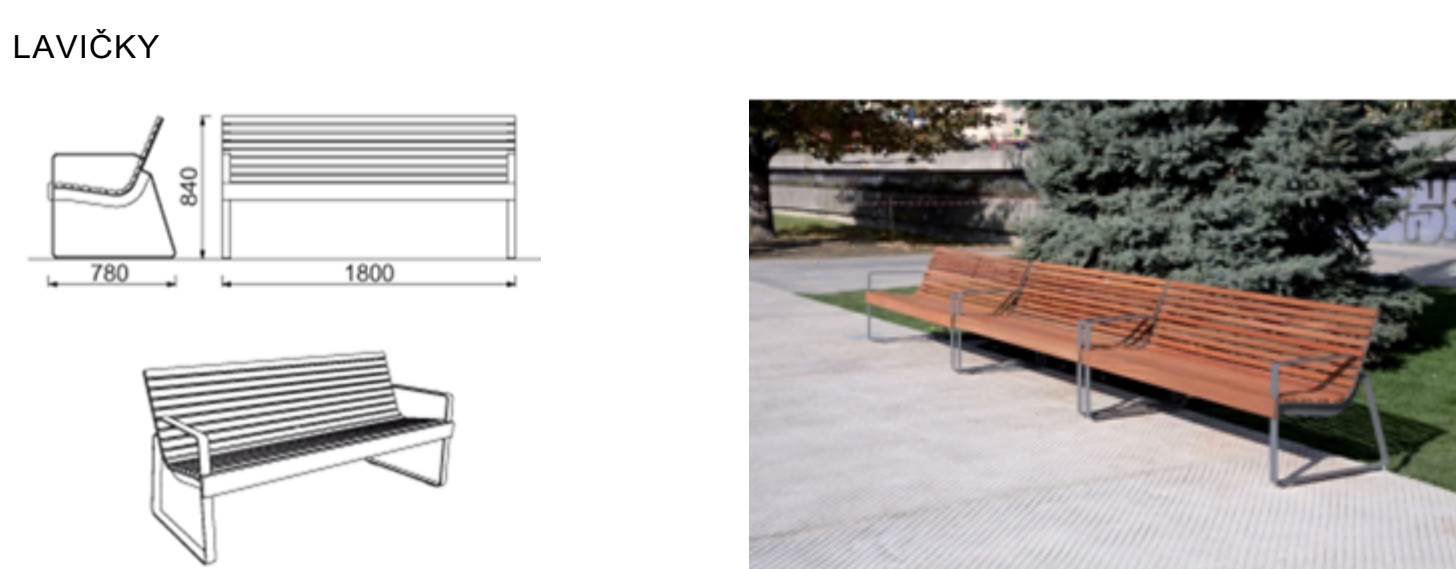

ODPAVKOVÉ KOŠE

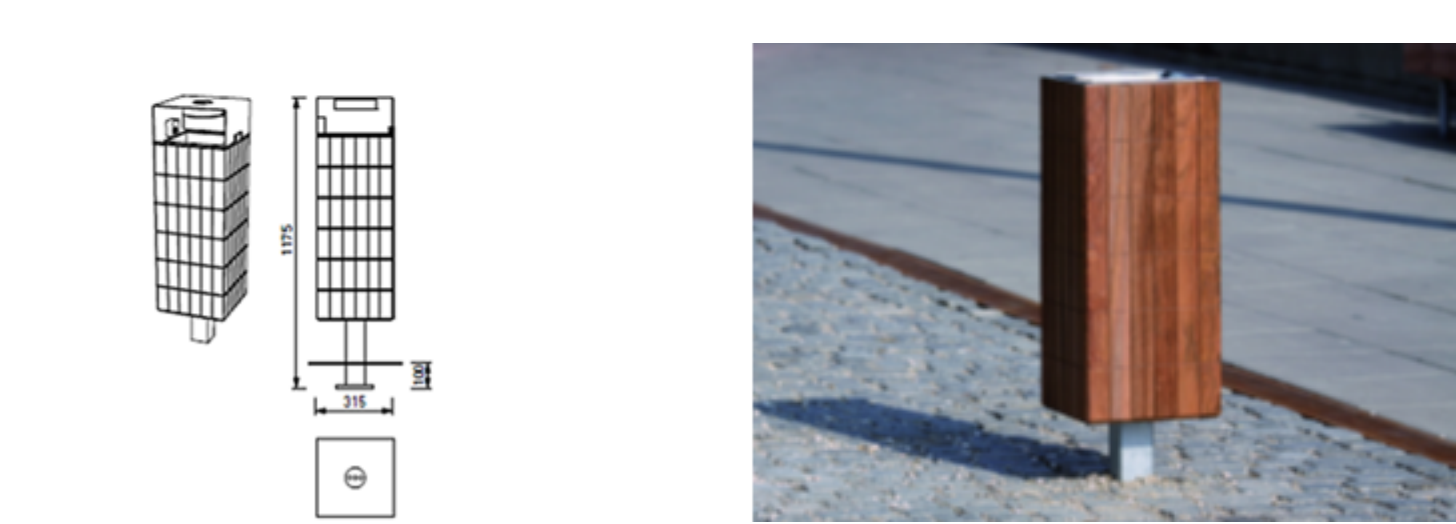

SOUPIS STAVEBNÍHO OBJEKTU SO 900.00 - ČTÚ, DROBNÁ ARCHITEKTURA, SADOVÉ ÚPRAVY

901	02	-	Číslo terénní úpravy - 1. Etapa
902	02	-	Sadové úpravy - 1. Etapa
903	01	-	Úprava optické i vzhledu do areálu
905	01	-	Mobilár

DOKUMENTACE PRO PROVEDENÍ STAVBY

OBLASTNÍ NEMOCNICE NÁCHOD

C.05 - SITUACE VENKOVNÍ MOBILIÁŘ

C. - SITUACE STAVBY

REVIZNÍ TABULKA

IDrev	IDz	Jméno změny	Datum



0,000 = 355,310 m n.m. B.p.v. vztaheno k úrovni LP

PROJEKTANT ARCHITEKTONICKO STAVEBNÍ

Autor projektu:	HELENA a.s.	Vedoucí projektant:	Ing. Jiří Slávek
Zodpovědný projektant:	Ing. Jiří Slávek	Výkonný projektant:	Ing. Lukáš Trnka
Kraj:	Královéhradecký kraj	Náchod:	Náchod
Objekt:	OBLASTNÍ NEMOCNICE NÁCHOD	Formát:	28x44
Popisná adresa:	57 001 Náchod	Datum:	23.4.2017
C. - SITUACE STAVBY		C.čak:	2014.08.027
Název:	SITUACE VENKOVNÍ MOBILIÁŘ	Číslo výkresu:	C.05
		Stupeň PD:	DPS
		1:250	