

OBJEKT K 8NP - Půdorys mobiliář - volný, zastavěný, IT, informační systém

LEGENDA MOBILIÁŘ:

- VOLNÝ NÁBYTEK
- VESTAVNÝ NÁBYTEK
- LÉKAŘSKÁ TECHNOLOGIE
- ZAŘIZOVACÍ PŘEDMĚTY SANITA, OZNAČENÍ PRVNÍHO VYBAVENÍ

LEGENDA IT TECHNOLOGIE:



- IT TECHNOLOGIE
- VOLNÉ ELEKTROZAŘÍZENÍ

LEGENDA INFORMAČNÍHO SYSTÉMU:

- DVEŘNÍ TABULKA 180x60 - stříbrná elox
- DVEŘNÍ TABULKA 180x140 - stříbrná elox
- DVEŘNÍ TABULKA 180x180 - stříbrná elox a polep - barevná kombinace dle schématu
- BARVA A POLEP DVEŘÍ - polep menšího křídla dveří+fezaná grafika
- POLEP PROSKLENÝCH DVEŘÍ A PŘÍČEK - polep dveří+fezaná grafika
- POLEP DVEŘÍ - polep dveří+fezaná grafika
- POLEP VÝTAHOVÝCH DVEŘÍ - polep dveří+fezaná grafika
- PATROVÁ TABULE - HORIZONTÁLY - polep menšího křídla dveří+fezaná grafika
- PATROVÁ TABULE - VERTIKÁLY - polep menšího křídla dveří+fezaná grafika
- DIGITÁLNÍ INFORMAČNÍ PANEL - box-panel 350x1100x50 z postformingové desky o tloušťce 10 mm s povrchem z HPL laminátu kotvený na stěnu
- DIGITÁLNÍ INFORMAČNÍ PANEL - box-panel 1350x1100x50 z postformingové desky o tloušťce 10 mm s povrchem z HPL laminátu kotvený na stěnu
- NÁPIS NADE DVEŘMI - polep nadsvětliku fezaná grafika
- NÁPIS NADE DVEŘMI - deska - polep fezaná grafika

LEGENDA PLOCH:

- VEŘEJNÉ KOMUNIKAČNÍ PROSTORY - příchodzí
- VEŘEJNÉ KOMUNIKAČNÍ PROSTORY - pacient

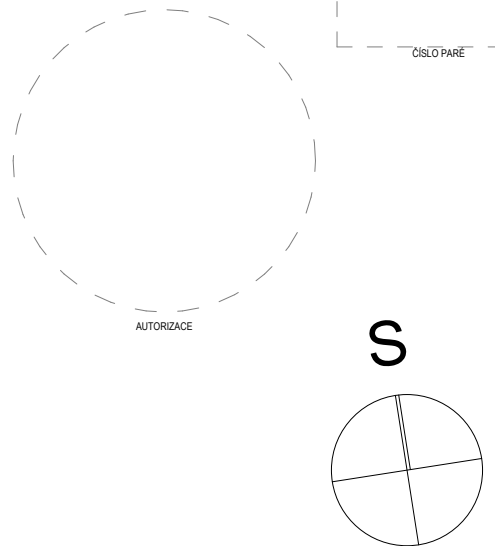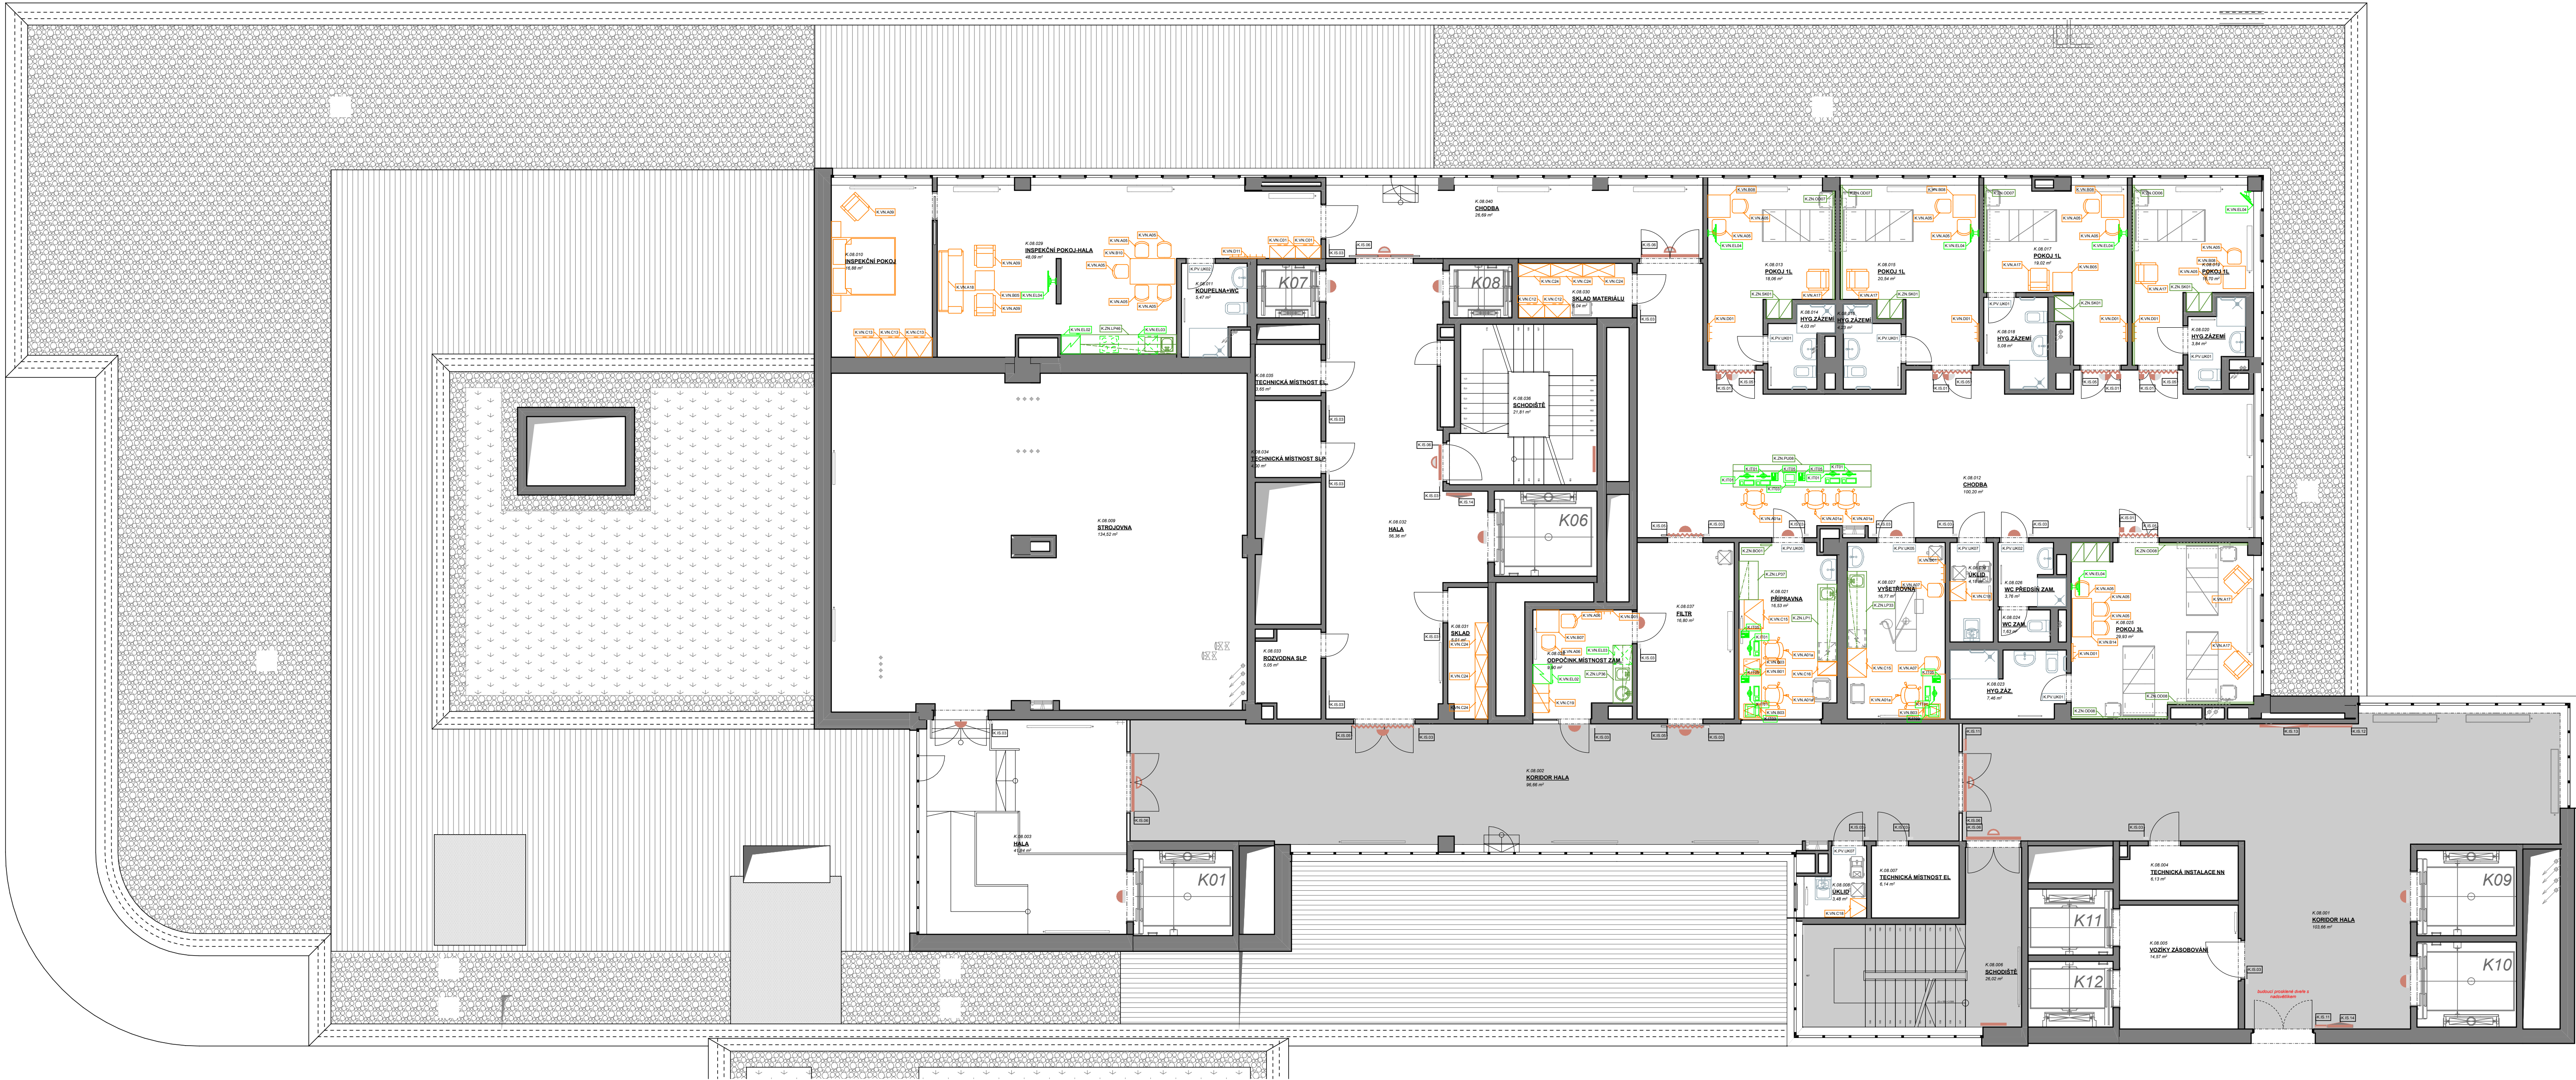

PROJEKTANT ARCHITEKTONICKO STAVEBNÍ					
Autor projektu :		Helika a.s.		Vedoucí projektant	
Zodpovědný projektant		Ing. Jiří Slánský		Výpracoval	
Kraj :		Královéhradecký M.Ú. :		Ing. arch. Radek Polívka	
Akce :		NÁCHOD		Investor :	
KRAJ : MODERNIZACE A DOSTAVBA OBLASTNÍ NEMOCNICE		NÁCHOD, a.s. - I. ETAPA		Přívodské nám. 1245	
PS 2000+2001+2002+2003		Datum :		10xA4	
Název : OBJEKT K 8NP - Půdorys mobiliář - volný, zastavěný, IT, informační systém		Č.zak.:		J-2014-08-27	
		Číslo výkresu :		Stupeň PD :	
		D.2001.15		DPS	
				Měřítko :	
				1:100	