


# OBJEKT J 5NP - Schéma barevného řešení stěn, vnitřních výplní a obkladů

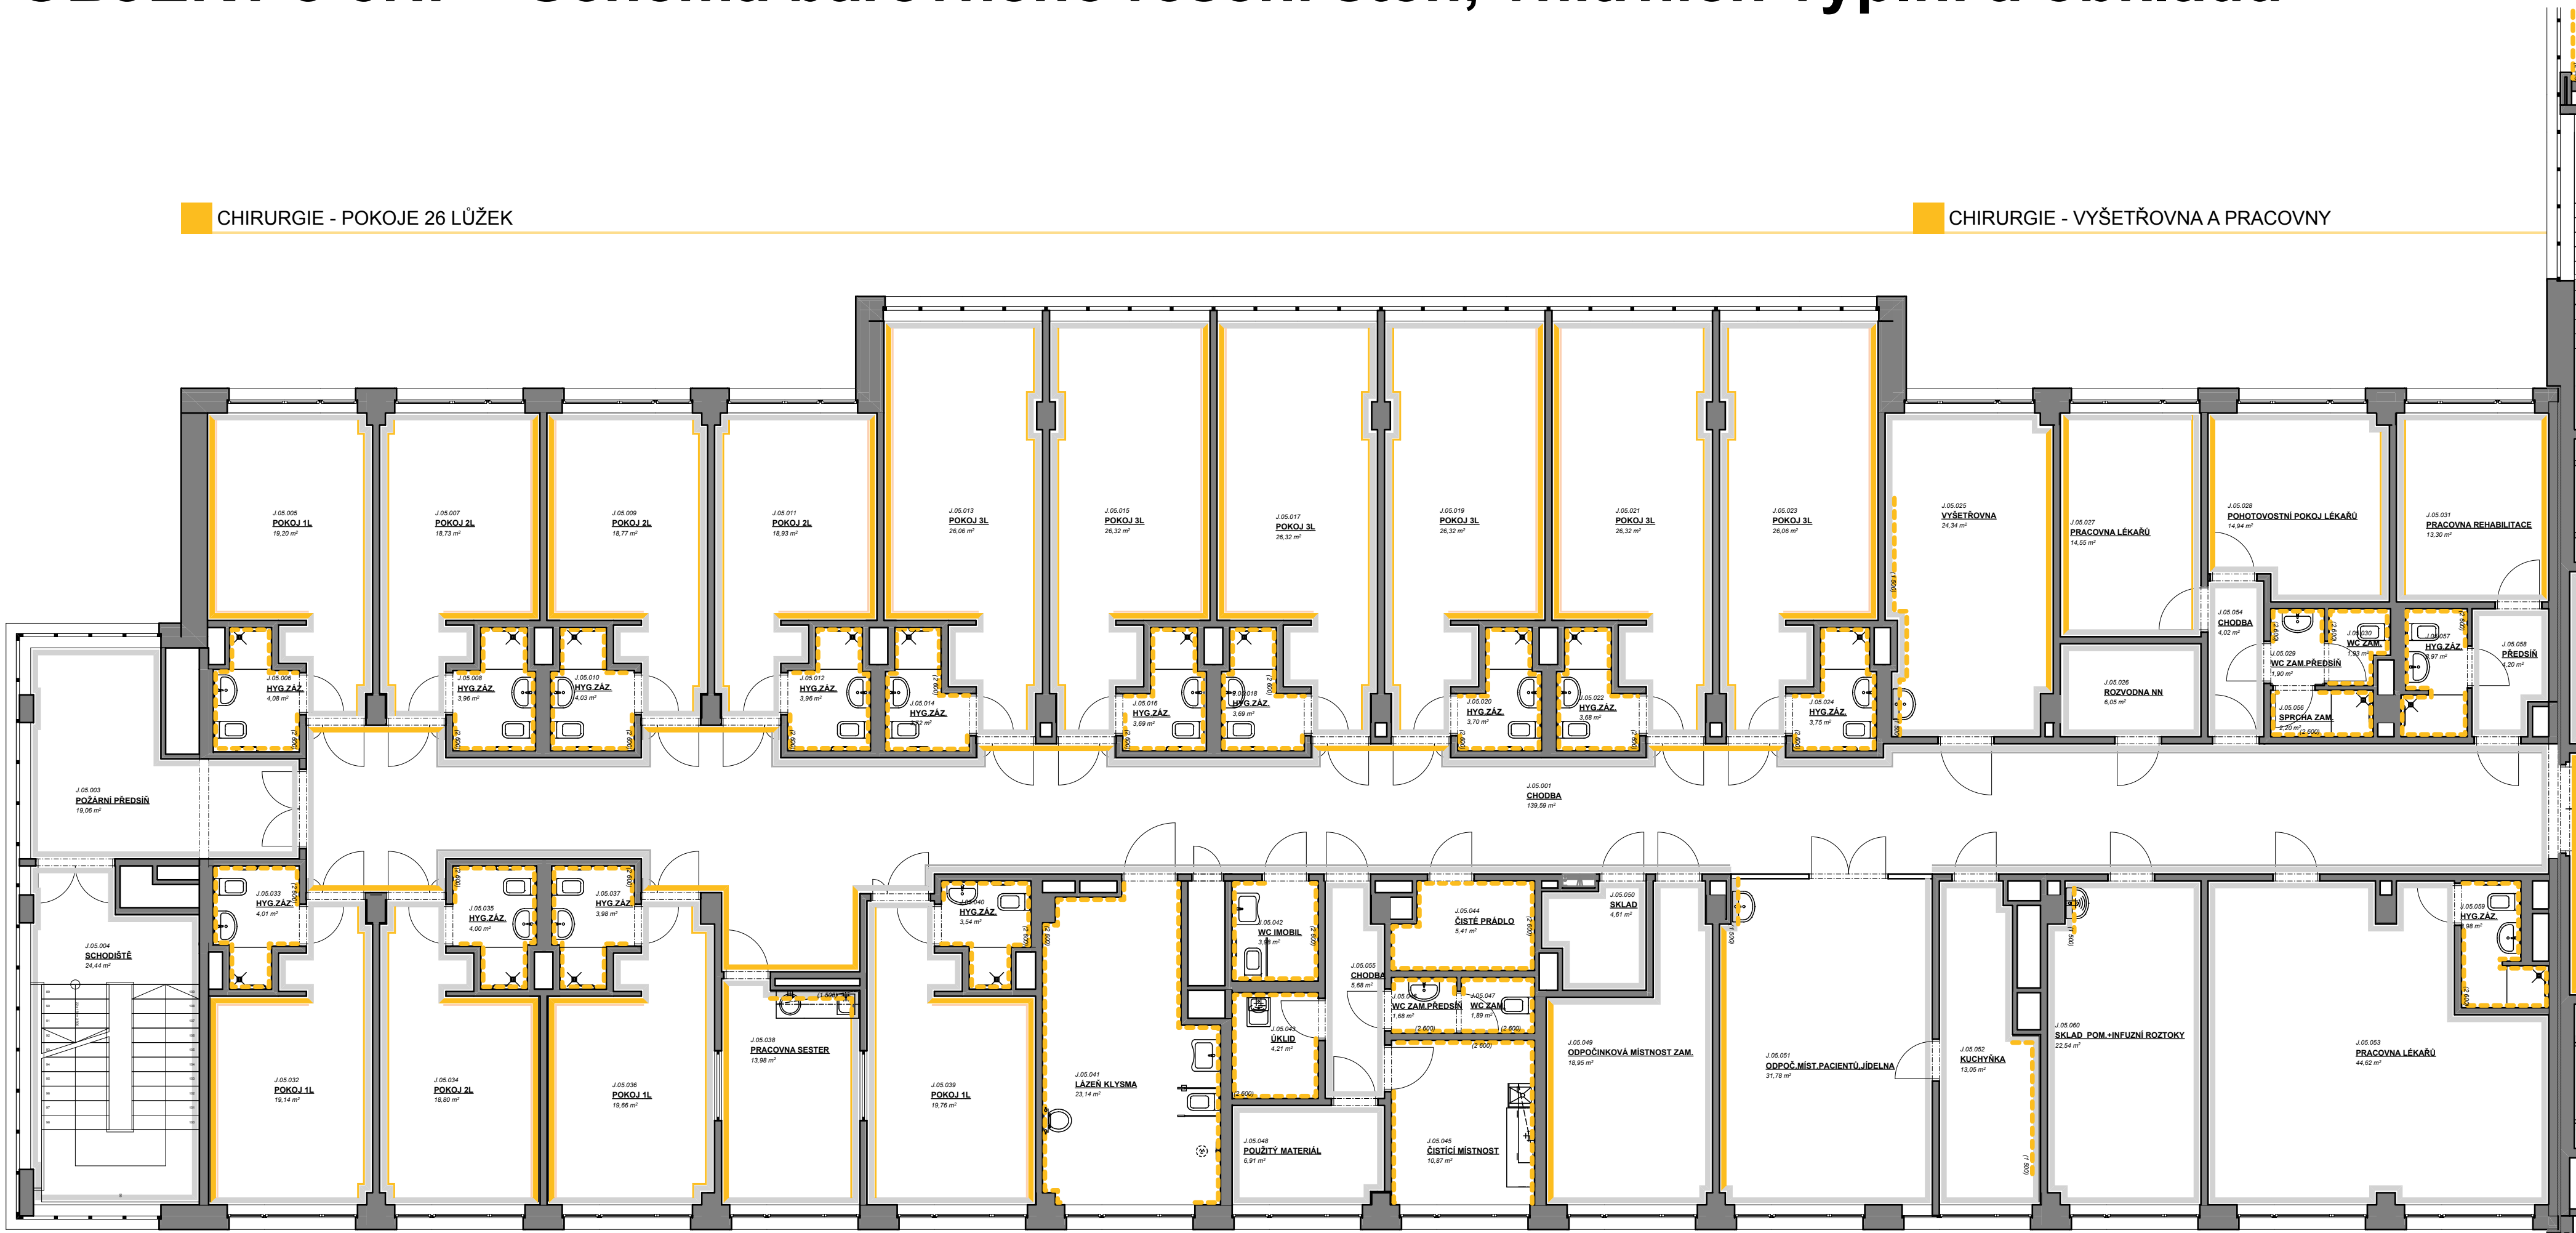

CHIRURGIE - POKOJE 26 LŮŽEK

CHIRURGIE - VYŠETŘOVNA A PRACOVNY


CHIRURGIE - POKOJE 5 LŮŽEK SE SESTERNOU

ORTOPEDIE - SOCIÁLNÍ, TECNICKÉ A SHROMAŽĎOVACÍ MÍSTNOSTI


CHIRURGIE - PRACOVNY A SHROMAŽĎOVACÍ MÍSTNOSTI

## LEGENDA:


KOMBINACE - MALBA - M3 - Antibakteriální nátěr, kombinace RAL 1021 a RAL 1018  
- OBKLAD - T4- Kompaktní deska v. 600 mm - vysokotlaký laminát (HPL)  
kotvený na stěnu

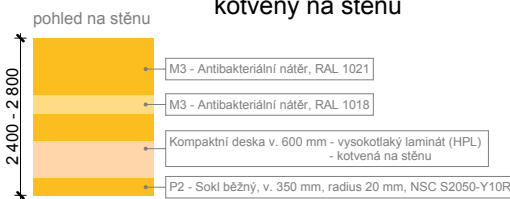


KOMBINACE - MALBA - M3 - Antibakteriální nátěr, RAL 1021 nebo RAL 9003  
- OBKLAD - T2 - Keramický obklad rozměr 400x200 mm, mat.

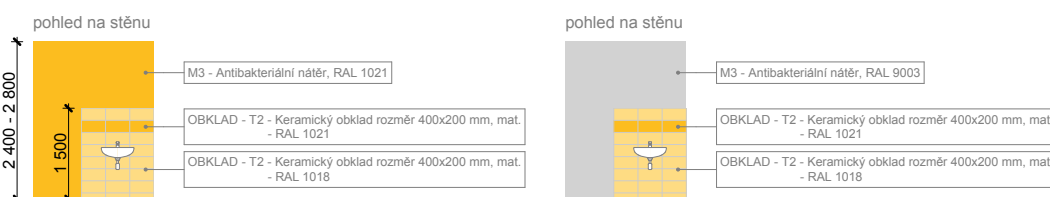


MALBA - M3 - Antibakteriální nátěr, kombinace RAL 9003 a RAL 1021

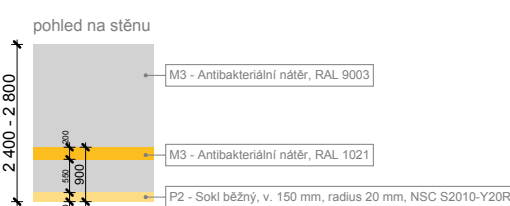


MALBA - M3 - Antibakteriální nátěr, kombinace RAL 9003, RAL 1021  
- T5 - Obklad PVC pás, RAL 1021

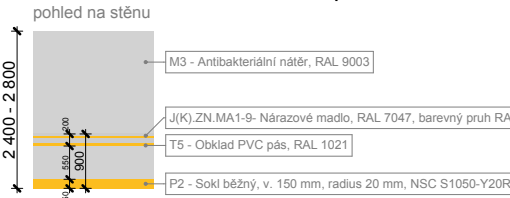


OBKLAD - T3 - Keramický obklad (na výšku místnosti), kombinace RAL 9003, RAL 1021  
a RAL 1018

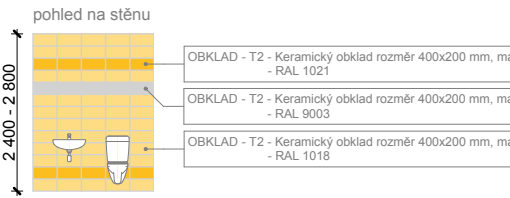

OBKLAD - T3 - Keramický obklad (na výšku místnosti), kombinace RAL 9003, RAL 1021  
a RAL 1018  
- zdravotnické místnosti a operační sály

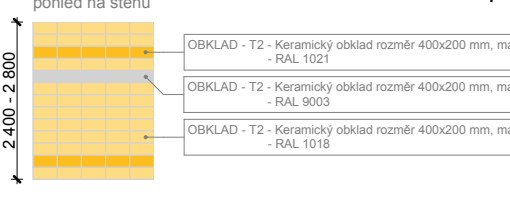

MALBA - M3 - Antibakteriální nátěr, designová grafika v barevnosti RAL 1021, RAL 1018

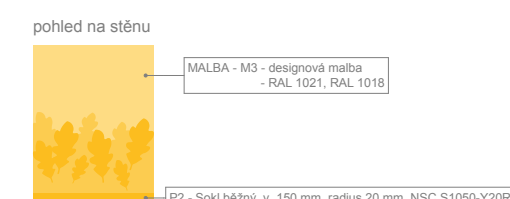

## PROJEKTANT ARCHITEKTONICKO STAVEBNÍ

Autor projektu :	Helika a.s.	Vedoucí projektant	Ing. Kateřina Fibíková
Zodpovědný projektant	Ing. Jiří Slánský	Vypracoval	Ing. arch. Radek Polívka
Kraj : Královéhradecký M.Ú. :	Náchod	Investor : Královéhradecký kraj, Pivovarské nám. 1245	Residence Sattva Dlouhá 101-103 Hradec Králové 777 550 375
Akce : MODERNIZACE A DOSTAVBA OBLASTNÍ NEMOCNICE	NÁCHOD, a.s. - I. ETAPA	Formát : 8x44	Datum :
	PS 2000+2001+2002+2003	Č.zak. : J-2014-08-27	Stupeň PD : DPS
Název : OBJEKT J 5NP - Schéma barevného řešení stěn, vnitřních výplní a obkladů	Číslo výkresu : D.2000.1.21	Měřítka : 1:100	