


# OBJEKT J 7NP - Půdorys mobiliář - volný, zastavěný, IT, informační systém

PORODNICE - POKOJE 26 LŮŽEK

PORODNICE - VYŠETŘOVNA A PRACOVNY

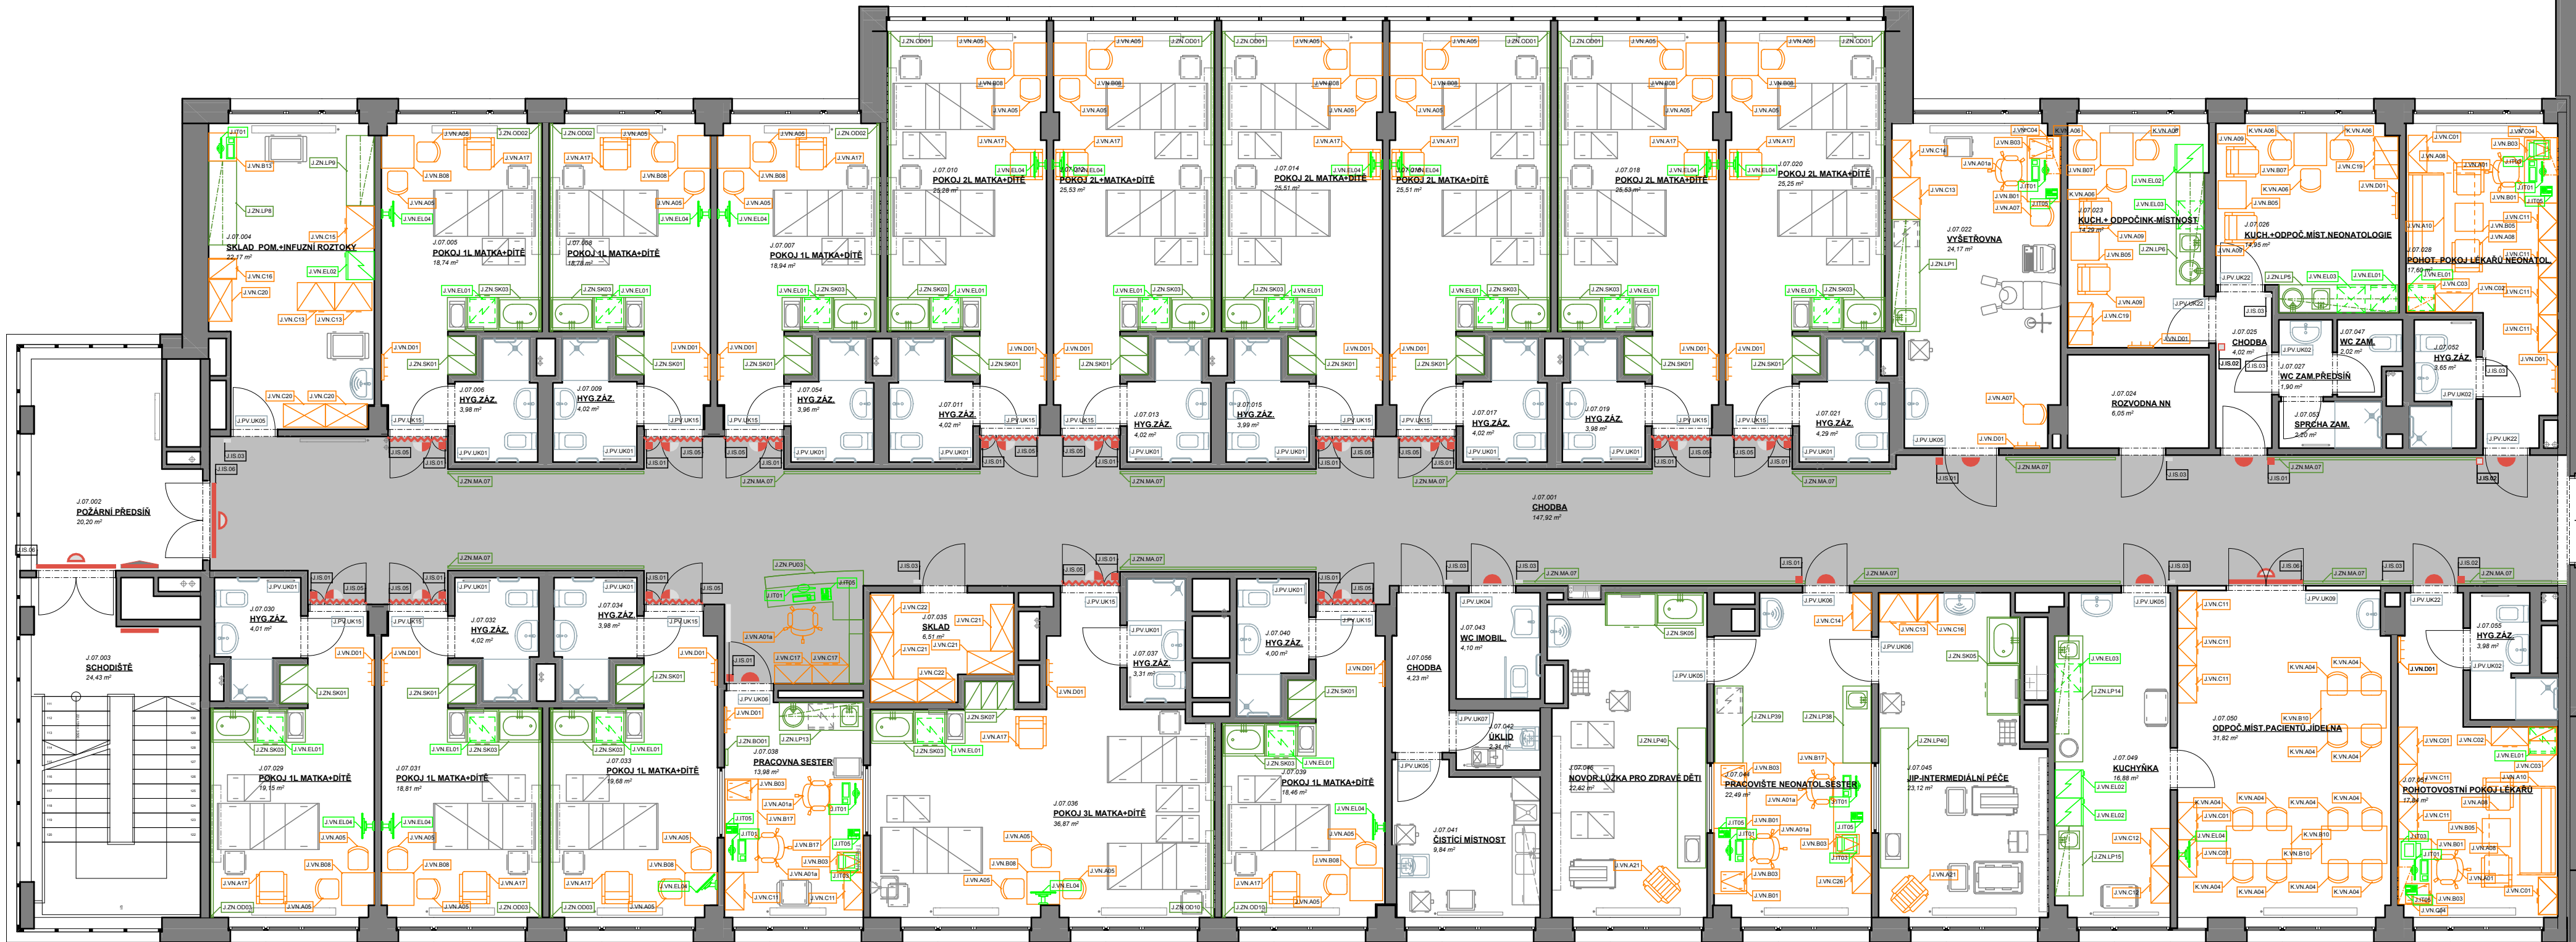

CHIRURGIE - POKOJE 5 LŮŽEK SE SESTERNOU

PORODNICE - SOCIÁLNÍ, TECNICKÉ A SHROMAŽĎOVACÍ MÍSTNOSTI, PRACOVNY

## LEGENDA MOBILIÁŘ:

- VOLNÝ NÁBYTEK
- VESTAVNÝ NÁBYTEK
- LÉKAŘSKÁ TECHNOLOGIE
- ZAŘIZOVACÍ PŘEDMĚTY SANITA, OZNAČENÍ PRVNÍHO VYBAVENÍ

## LEGENDA IT TECHNOLOGIE:

- IT TECHNOLOGIE
- VOLNÉ ELEKTROZAŘIZENÍ

## LEGENDA INFORMAČNÍHO SYSTÉMU:

- DVEŘNÍ TABULKA 180x60 - stříbrná elox
- DVEŘNÍ TABULKA 180x140 - stříbrná elox
- DVEŘNÍ TABULKA 180x180 - stříbrná elox a polep - barevná kombinace dle schématu
- BARVAA POLEP DVEŘÍ - polep menšího křídla dveří+řezaná grafika
- POLEP PROSKLENÝCH DVEŘÍ A PŘÍČEK - polep dveří+řezaná grafika
- POLEP DVEŘÍ - polep dveří+řezaná grafika
- POLEP VÝTAHOVÝCH DVEŘÍ - polep dveří+řezaná grafika
- PATROVÁ TABULE - HORIZONTÁLY - polep menšího křídla dveří+řezaná grafika
- PATROVÁ TABULE - VERTIKÁLY - polep menšího křídla dveří+řezaná grafika
- DIGITÁLNÍ INFORMAČNÍ PANEL - box-panel 350x1100x50 z postformingové desky o tloušťce 10 mm s povrchem z HPL laminátu kotvený na stěnu
- DIGITÁLNÍ INFORMAČNÍ PANEL - box-panel 1350x1100x50 z postformingové desky o tloušťce 10 mm s povrchem z HPL laminátu kotvený na stěnu
- NÁPIS NADE DVEŘMI - polep nadsvětliku řezaná grafika
- NÁPIS NADE DVEŘMI - deska - polep řezaná grafika

## LEGENDA PLOCH:

- VEŘEJNÉ KOMUNIKAČNÍ PROSTORY - příchozí
- VEŘEJNÉ KOMUNIKAČNÍ PROSTORY - pacient

## PROJEKTANT ARCHITEKTONICKO STAVEBNÍ

Autor projektu :	Helika a.s.	Vedoucí projektant	Ing. Kateřina Fibíková
Zodpovědný projektant	Ing. Jiří Slánský	Vypracoval	Ing. arch. Radek Polívka
Kraj : Královéhradecký M.Ú. :	Náchod	Investor :	Královéhradecký kraj, Pivovarské nám. 1245
Akce :	MODERNIZACE A DOSTAVBA OBLASTNÍ NEMOCNICE NÁCHOD, a.s. - I. ETAPA PS 2000+2001+2002+2003		
Datum :	J-2014-08-27		
Název :	OBJEKT J 7NP - Půdorys mobiliář - volný, zastavěný, IT, informační systém		
Číslo výkresu :	D.2001.07		
Formát :	8xA4		
Stupeň PD :	DPS		
Měřítko :	1:100		