


OBJEKT K 9NP - Půdorys mobiliář - volný, zastavěný, IT, informační systém

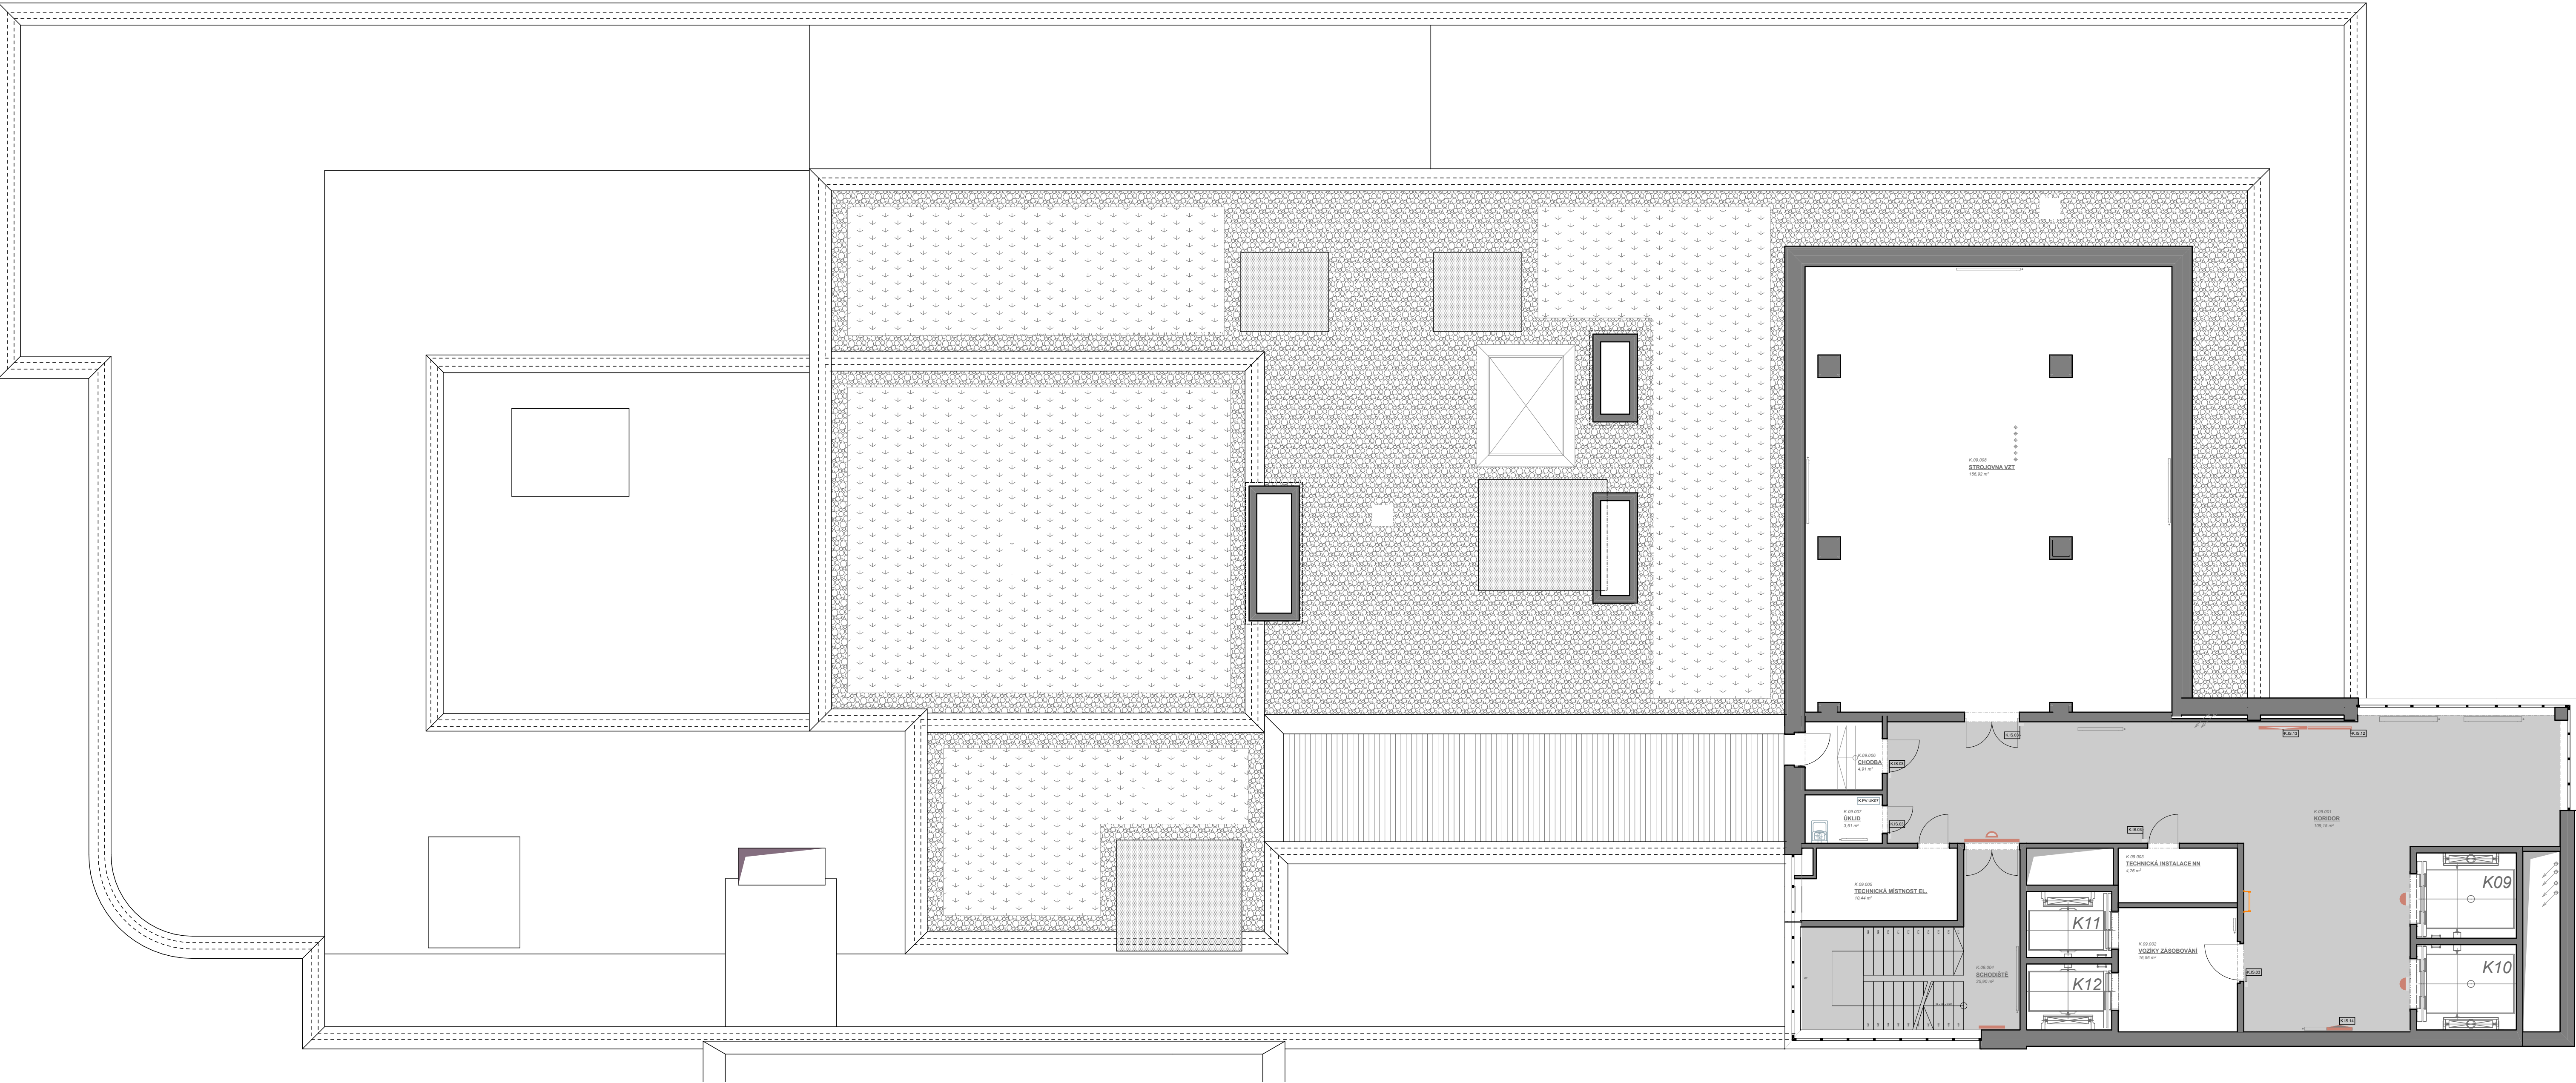

LEGENDA MOBILIÁŘ:

- VOLNÝ NÁBYTEK
- VESTAVNÝ NÁBYTEK
- LÉKAŘSKÁ TECHNOLOGIE
- ZAŘIZOVACÍ PŘEDMĚTY SANITA, OZNAČENÍ PRVNÍHO VYBAVENÍ

LEGENDA IT TECHNOLOGIE:


- IT TECHNOLOGIE
- VOLNÉ ELEKTROZAŘÍZENÍ

LEGENDA INFORMAČNÍHO SYSTÉMU:

- DVEŘNÍ TABULKA 180x60 - stříbrná elox
- DVEŘNÍ TABULKA 180x140 - stříbrná elox
- DVEŘNÍ TABULKA 180x180 - stříbrná elox a polep - barevná kombinace dle schématu
- BARVA A POLEP DVEŘÍ - polep menšího křídla dveří+řezaná grafika
- POLEP PROSKLENÝCH DVEŘÍ A PŘÍČEK - polep dveří+řezaná grafika
- POLEP DVEŘÍ - polep dveří+řezaná grafika
- POLEP VÝTAHOVÝCH DVEŘÍ - polep dveří+řezaná grafika
- PATROVÁ TABULE - HORIZONTÁLY - polep menšího křídla dveří+řezaná grafika
- PATROVÁ TABULE - VERTIKÁLY - polep menšího křídla dveří+řezaná grafika
- DIGITÁLNÍ INFORMAČNÍ PANEL - box-panel 350x1100x50 z postformingové desky o tloušťce 10 mm s povrchem z HPL laminátu kotvený na stěnu
- DIGITÁLNÍ INFORMAČNÍ PANEL - box-panel 1350x1100x50 z postformingové desky o tloušťce 10 mm s povrchem z HPL laminátu kotvený na stěnu
- NÁPIS NADE DVEŘMI - polep nadsvětliku řezaná grafika
- NÁPIS NADE DVEŘMI - deska - polep řezaná grafika

LEGENDA PLOCH:

- VEŘEJNÉ KOMUNIKAČNÍ PROSTORY - příchozí
- VEŘEJNÉ KOMUNIKAČNÍ PROSTORY - pacient

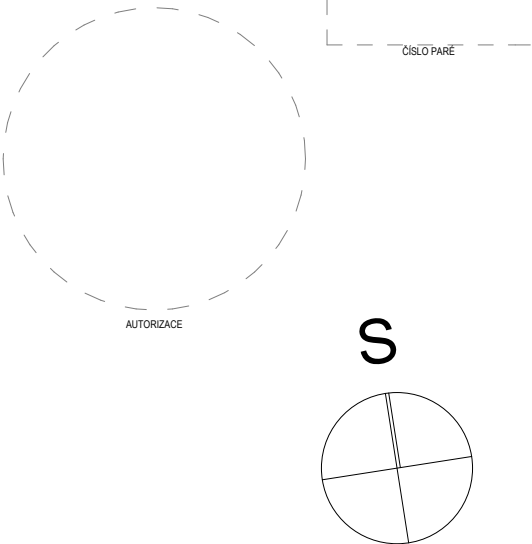

PROJEKTANT ARCHITEKTONICKO STAVEBNÍ					
Autor projektu :		Helika a.s.	Vedoucí projektant :		Ing. Kateřina Fibíkarová
Zodpovědný projektant :		Ing. Jiří Slánský	Vypracoval :		Ing. arch. Radek Polívka
Kraj : Královéhradecký		M.Ú. :	Náchod	Investor : Královéhradecký kraj, Pivovarské nám. 1245	
Akce : MODERNIZACE A DOSTAVBA OBLASTNÍ NEMOCNICE			Formát :	10xA4	
NÁCHOD, a.s. - I. ETAPA			Datum :	J-2014-08-27	
PS 2000+2001+2002+2003			Č.zak.:	J-2014-08-27	Stupeň PD : DPS
Název : OBJEKT K 9NP - Půdorys mobiliář - volný, zastavěný, IT, informační systém			Číslo výkresu :	D.2001.16	Měřítka : 1:100