1.1.10/R.02PŮDORYS 7NP
7.NP - PORODNICE/DĚTSKÉ ODDĚLENÍ

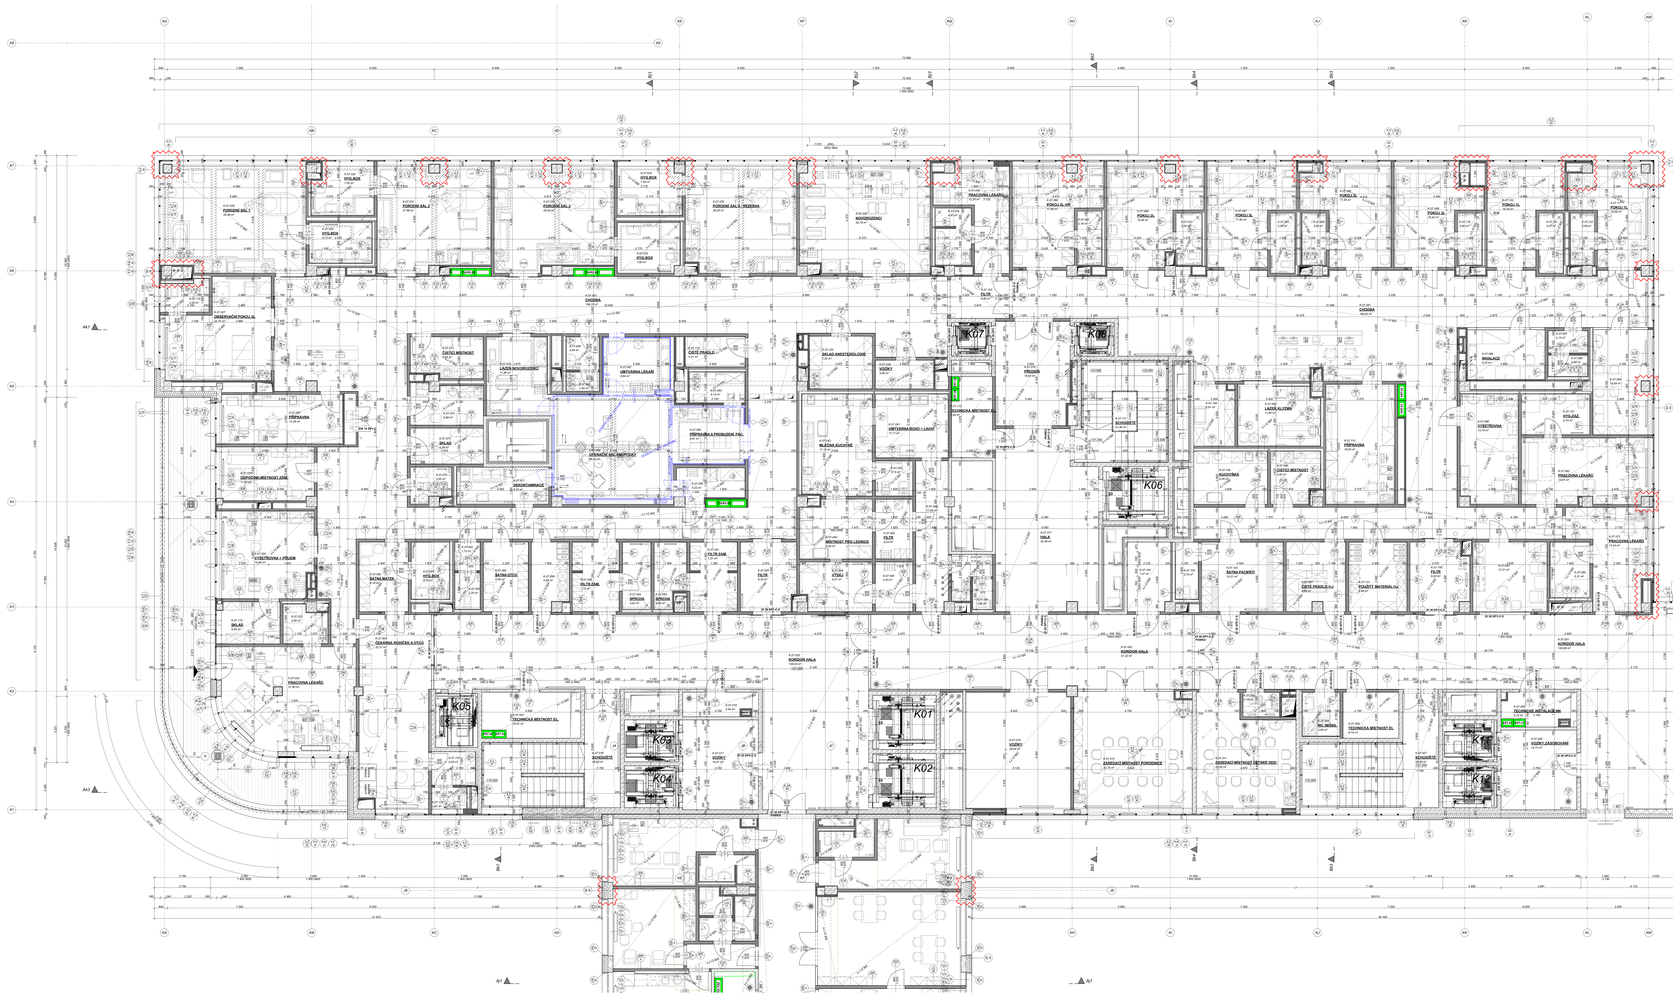
PORODNÍ SÁL 1
PORODNÍ SÁL 2
PORODNÍ SÁL 3
PORODNÍ SÁL 4 - SKŘEHNÁ
NOUZOVÉ/ZEVNÍ
PRACOVNA LÉKAŘŮ
POKOJ DL VIP
POKOJ DL
POKOJ DL
POKOJ DL
POKOJ DL
HYGIENICKÉ ZÁZEMÍ
GASTRO MEZZANIN
LÁZEŇ NOVOROZENCŮ
UMÝVÁRNA LÉKAŘŮ
ČISTÉ PRACOVIŠTĚ
ČISTÉ PRACOVIŠTĚ
ČISTÉ PRACOVIŠTĚ