1.1.06/R.02PŮDORYS 3NP
3.NP - OPERAČNÍ SÁLY

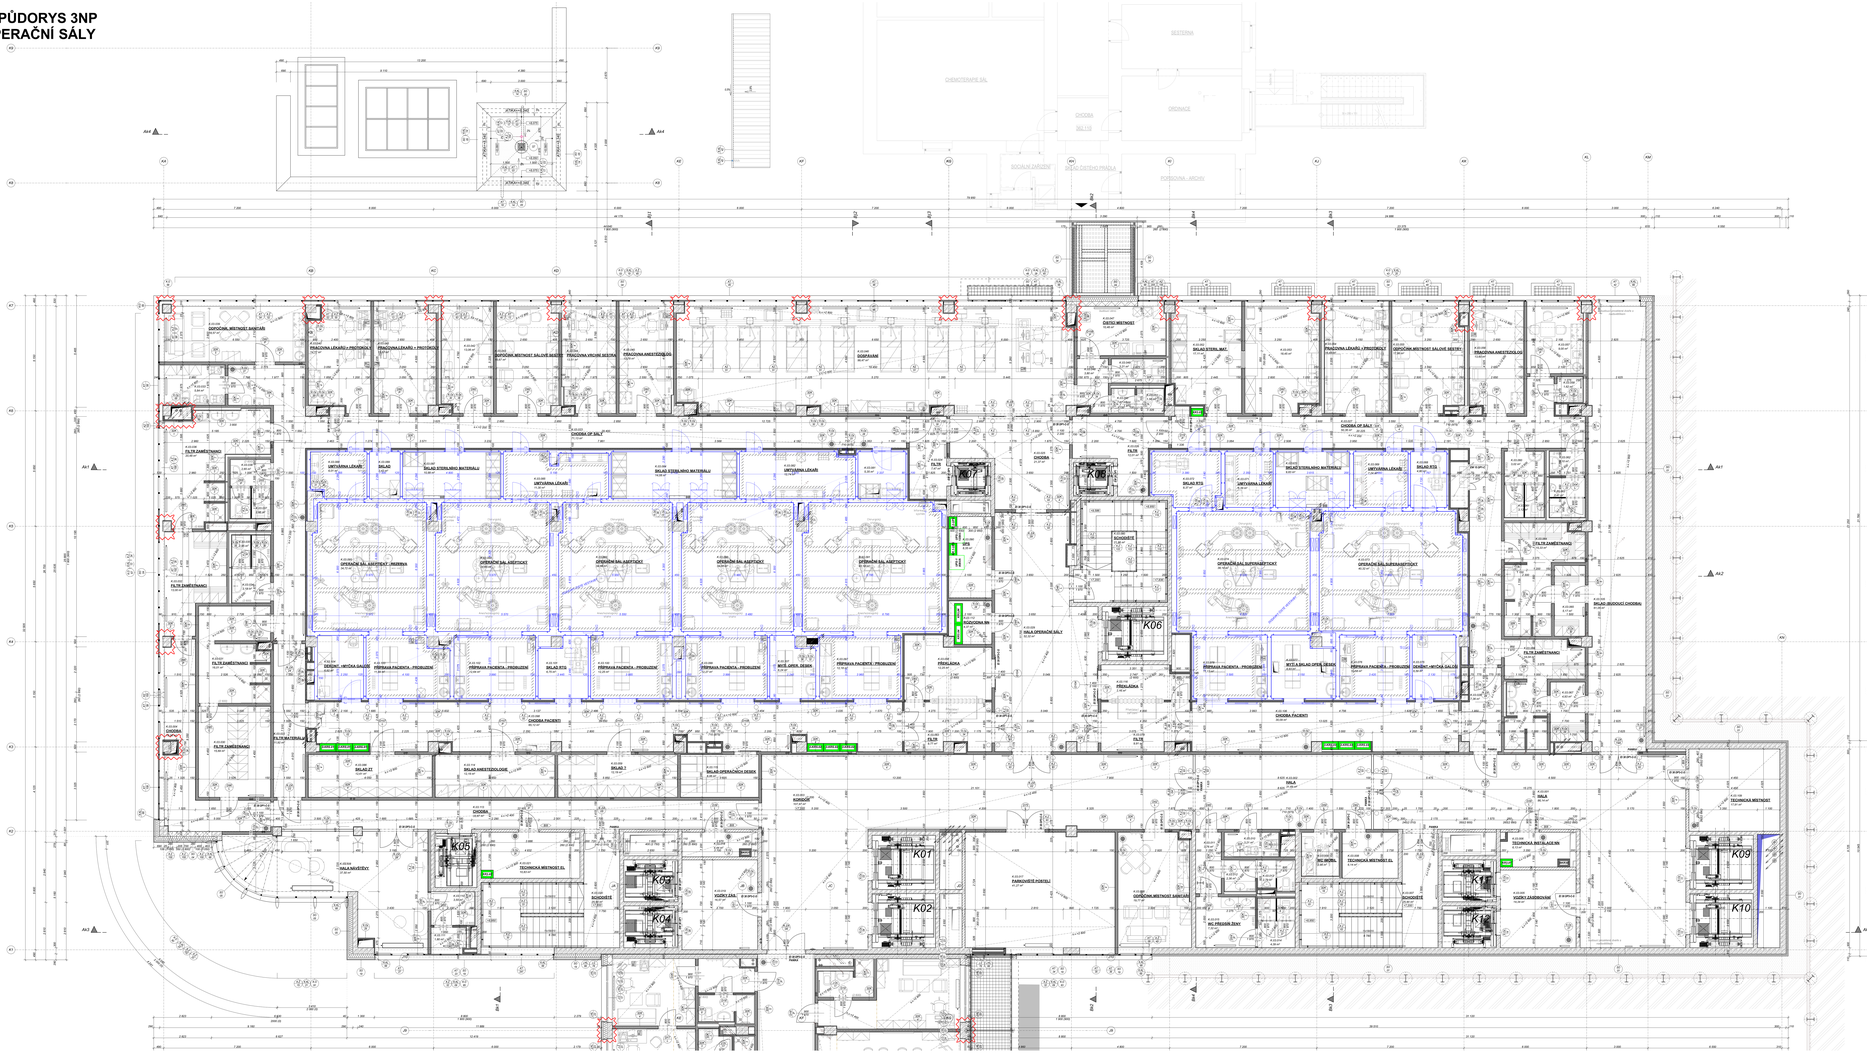
OPOČNÁM. MĚSTSKÝ BAROTAR
PRACOVNA LÉKAŘŮ I PROTOKOLY
PRACOVNA LÉKAŘŮ I PROTOKOLY
OPOČNÁM. MĚSTSKÝ SÁLOVÉ SESTRY
PRACOVNA VRCHNÍ SESTRY
PRACOVNA ANESTEZIOLOGŮ
UMYVÁRNA LÉKAŘŮ
SKLAD STERILNÍHO MATERIÁLU