


0.1.04/R.02PŮDORYS 1NP
1NP- TECHNICKÉ ZÁZEMÍ

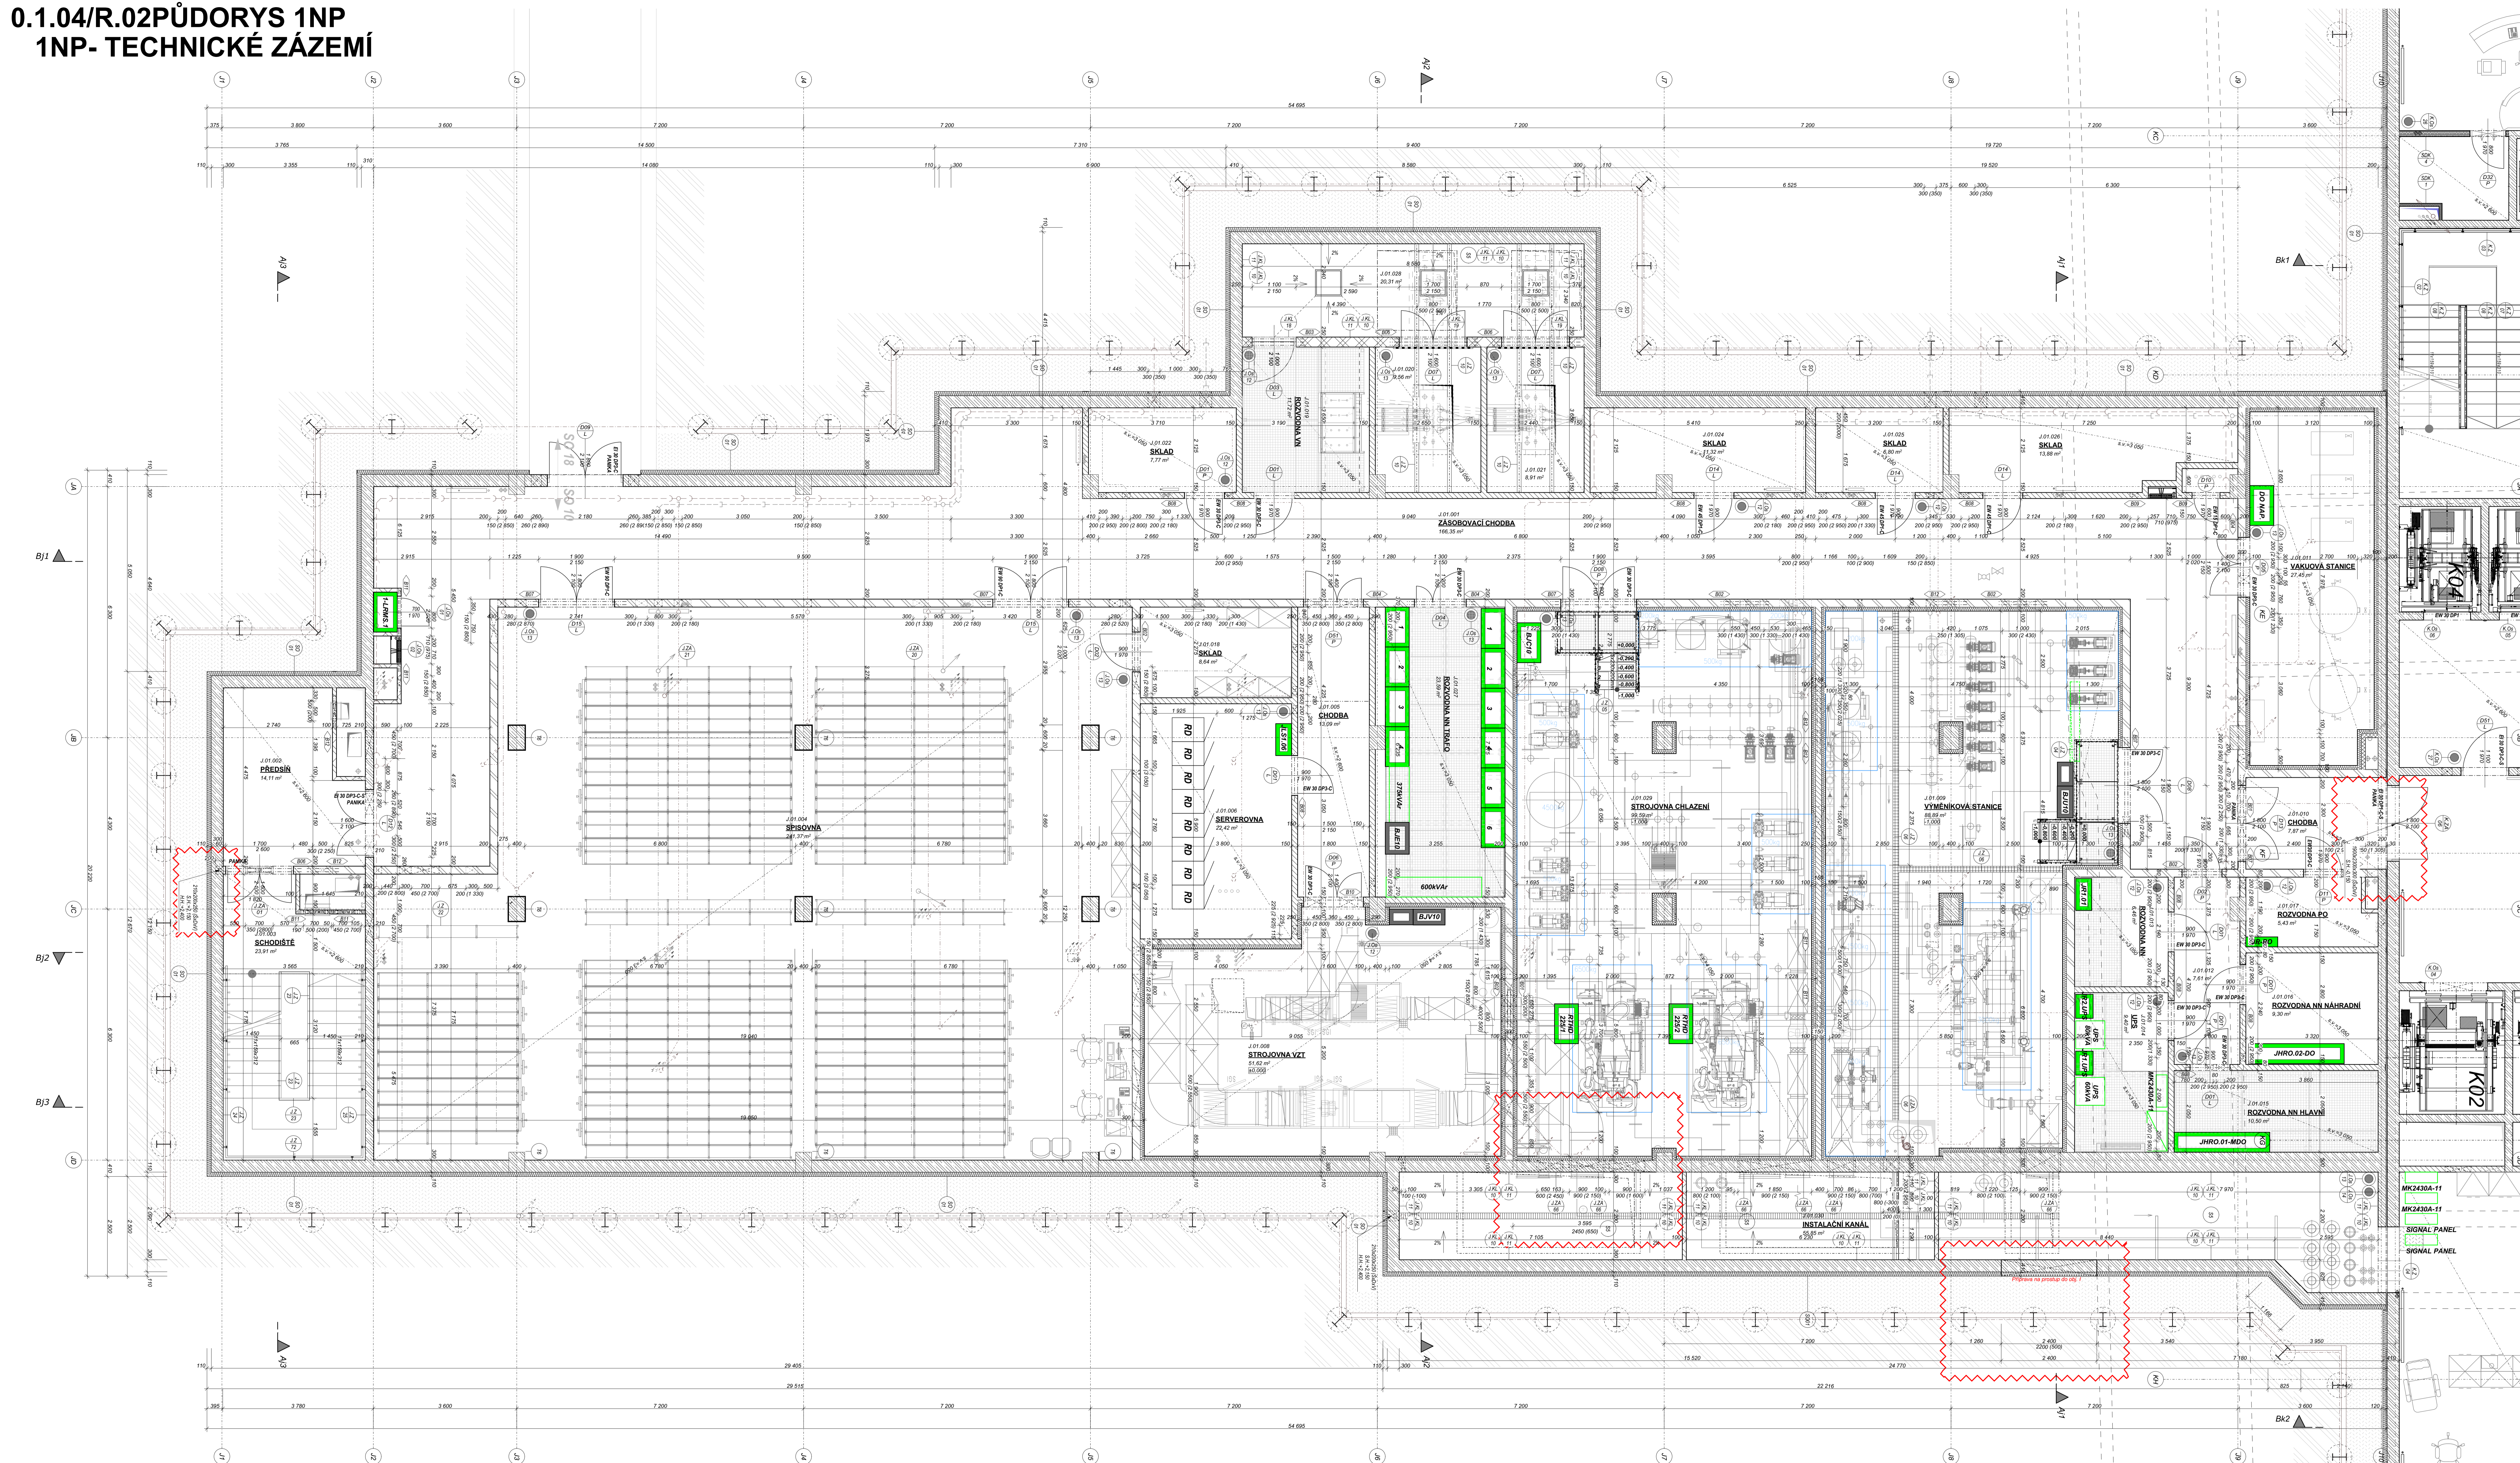

TABULKA MÍSTNOSTÍ														
C.	Název místnosti	Plocha (m ²)	Obvod	Místní podoba	Náplňová vrstva	Skla	Povrch stěn - omítka	Povrch stěn - obklad	Povrch stěn - malba	Podhled	Stavba výška	Povrch stropu	Poznámka	
2.01.010	ROZVODNA NA HLAVNÍ	11,25	14,64	F4	-	-	Q1.03	-	M4	C3	3,00	M1		
2.01.011	CHODBA	8,82	12,40	F1	S1	P1	Q1.03	-	M4	C1	2,00	M1		
