0.1.05/R.02PŮDORYS 2NP
2NP- GYNEKOLOGIE AMBULANCE

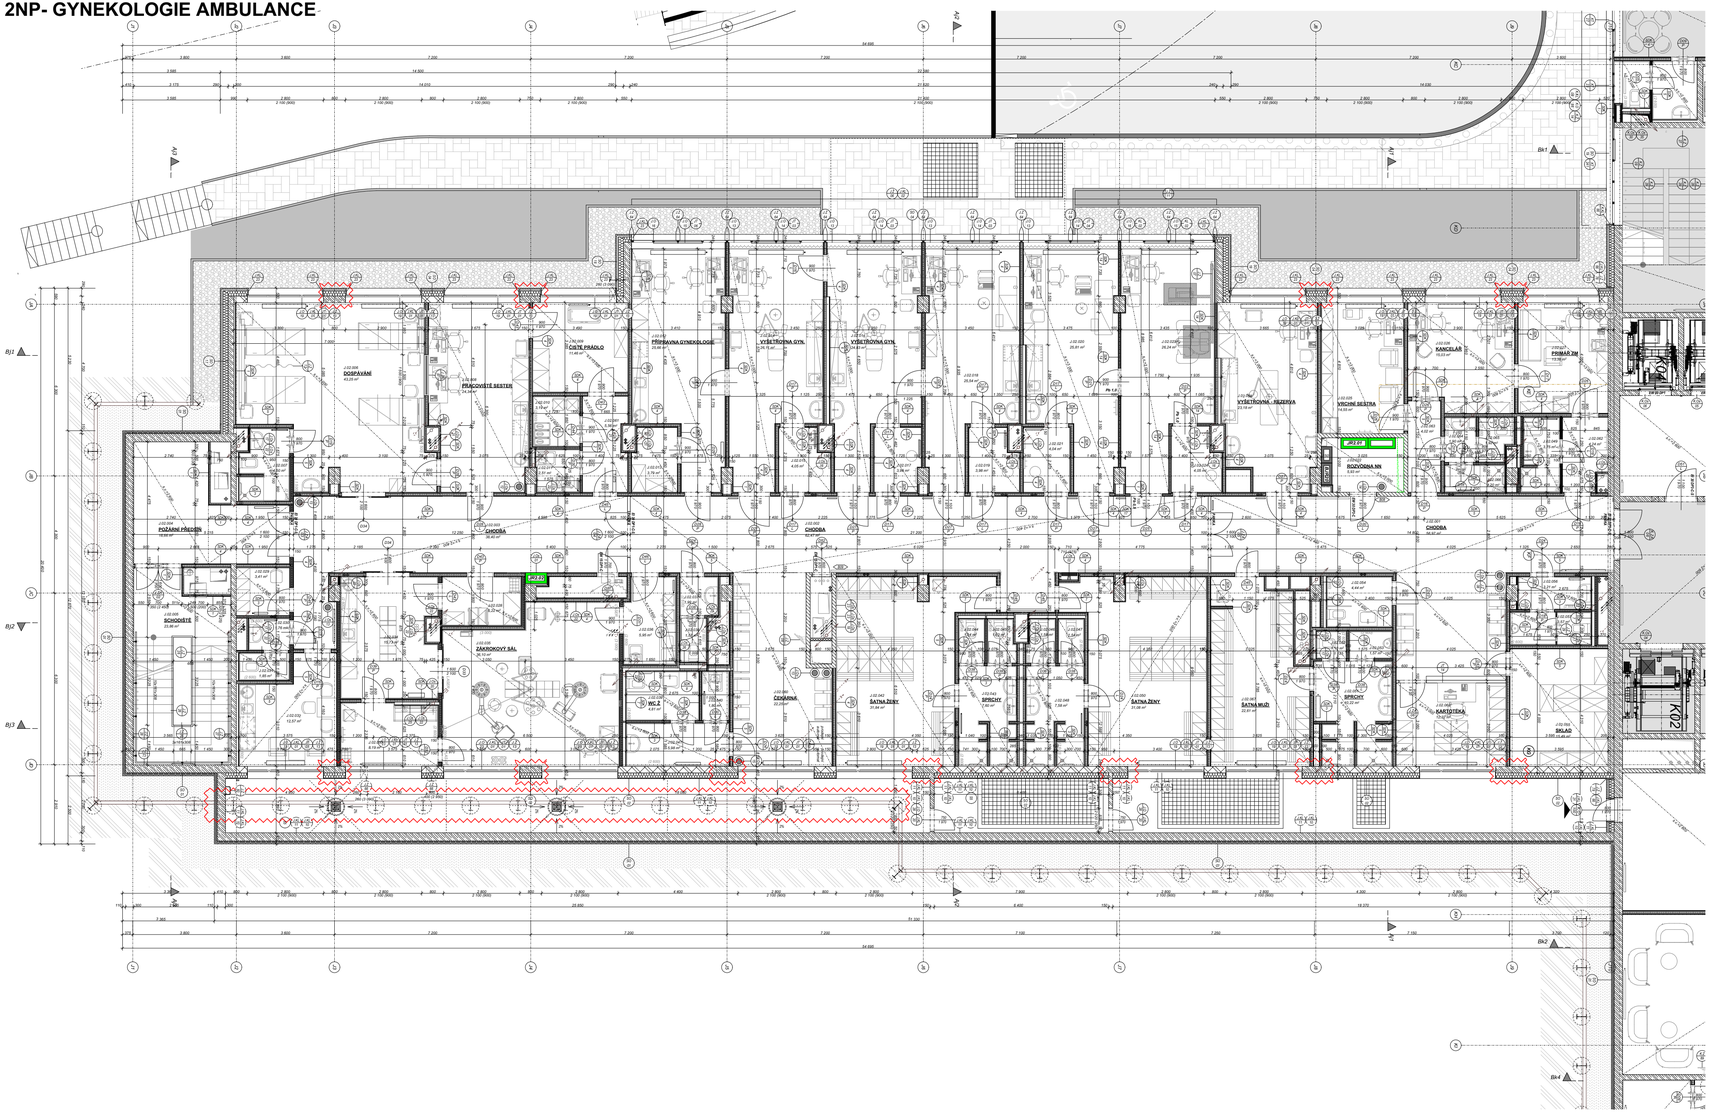

TABULKA PŘEKLADŮ

