
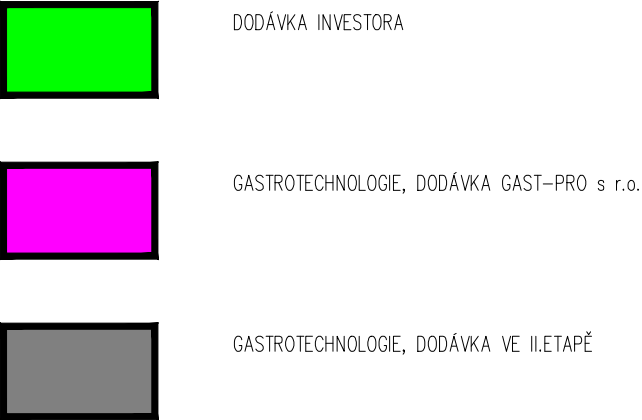



1.NP DISPOZICE ZÁZEMÍ KUCHYNĚ
1.NP DISPOZICE KUCHYNĚ

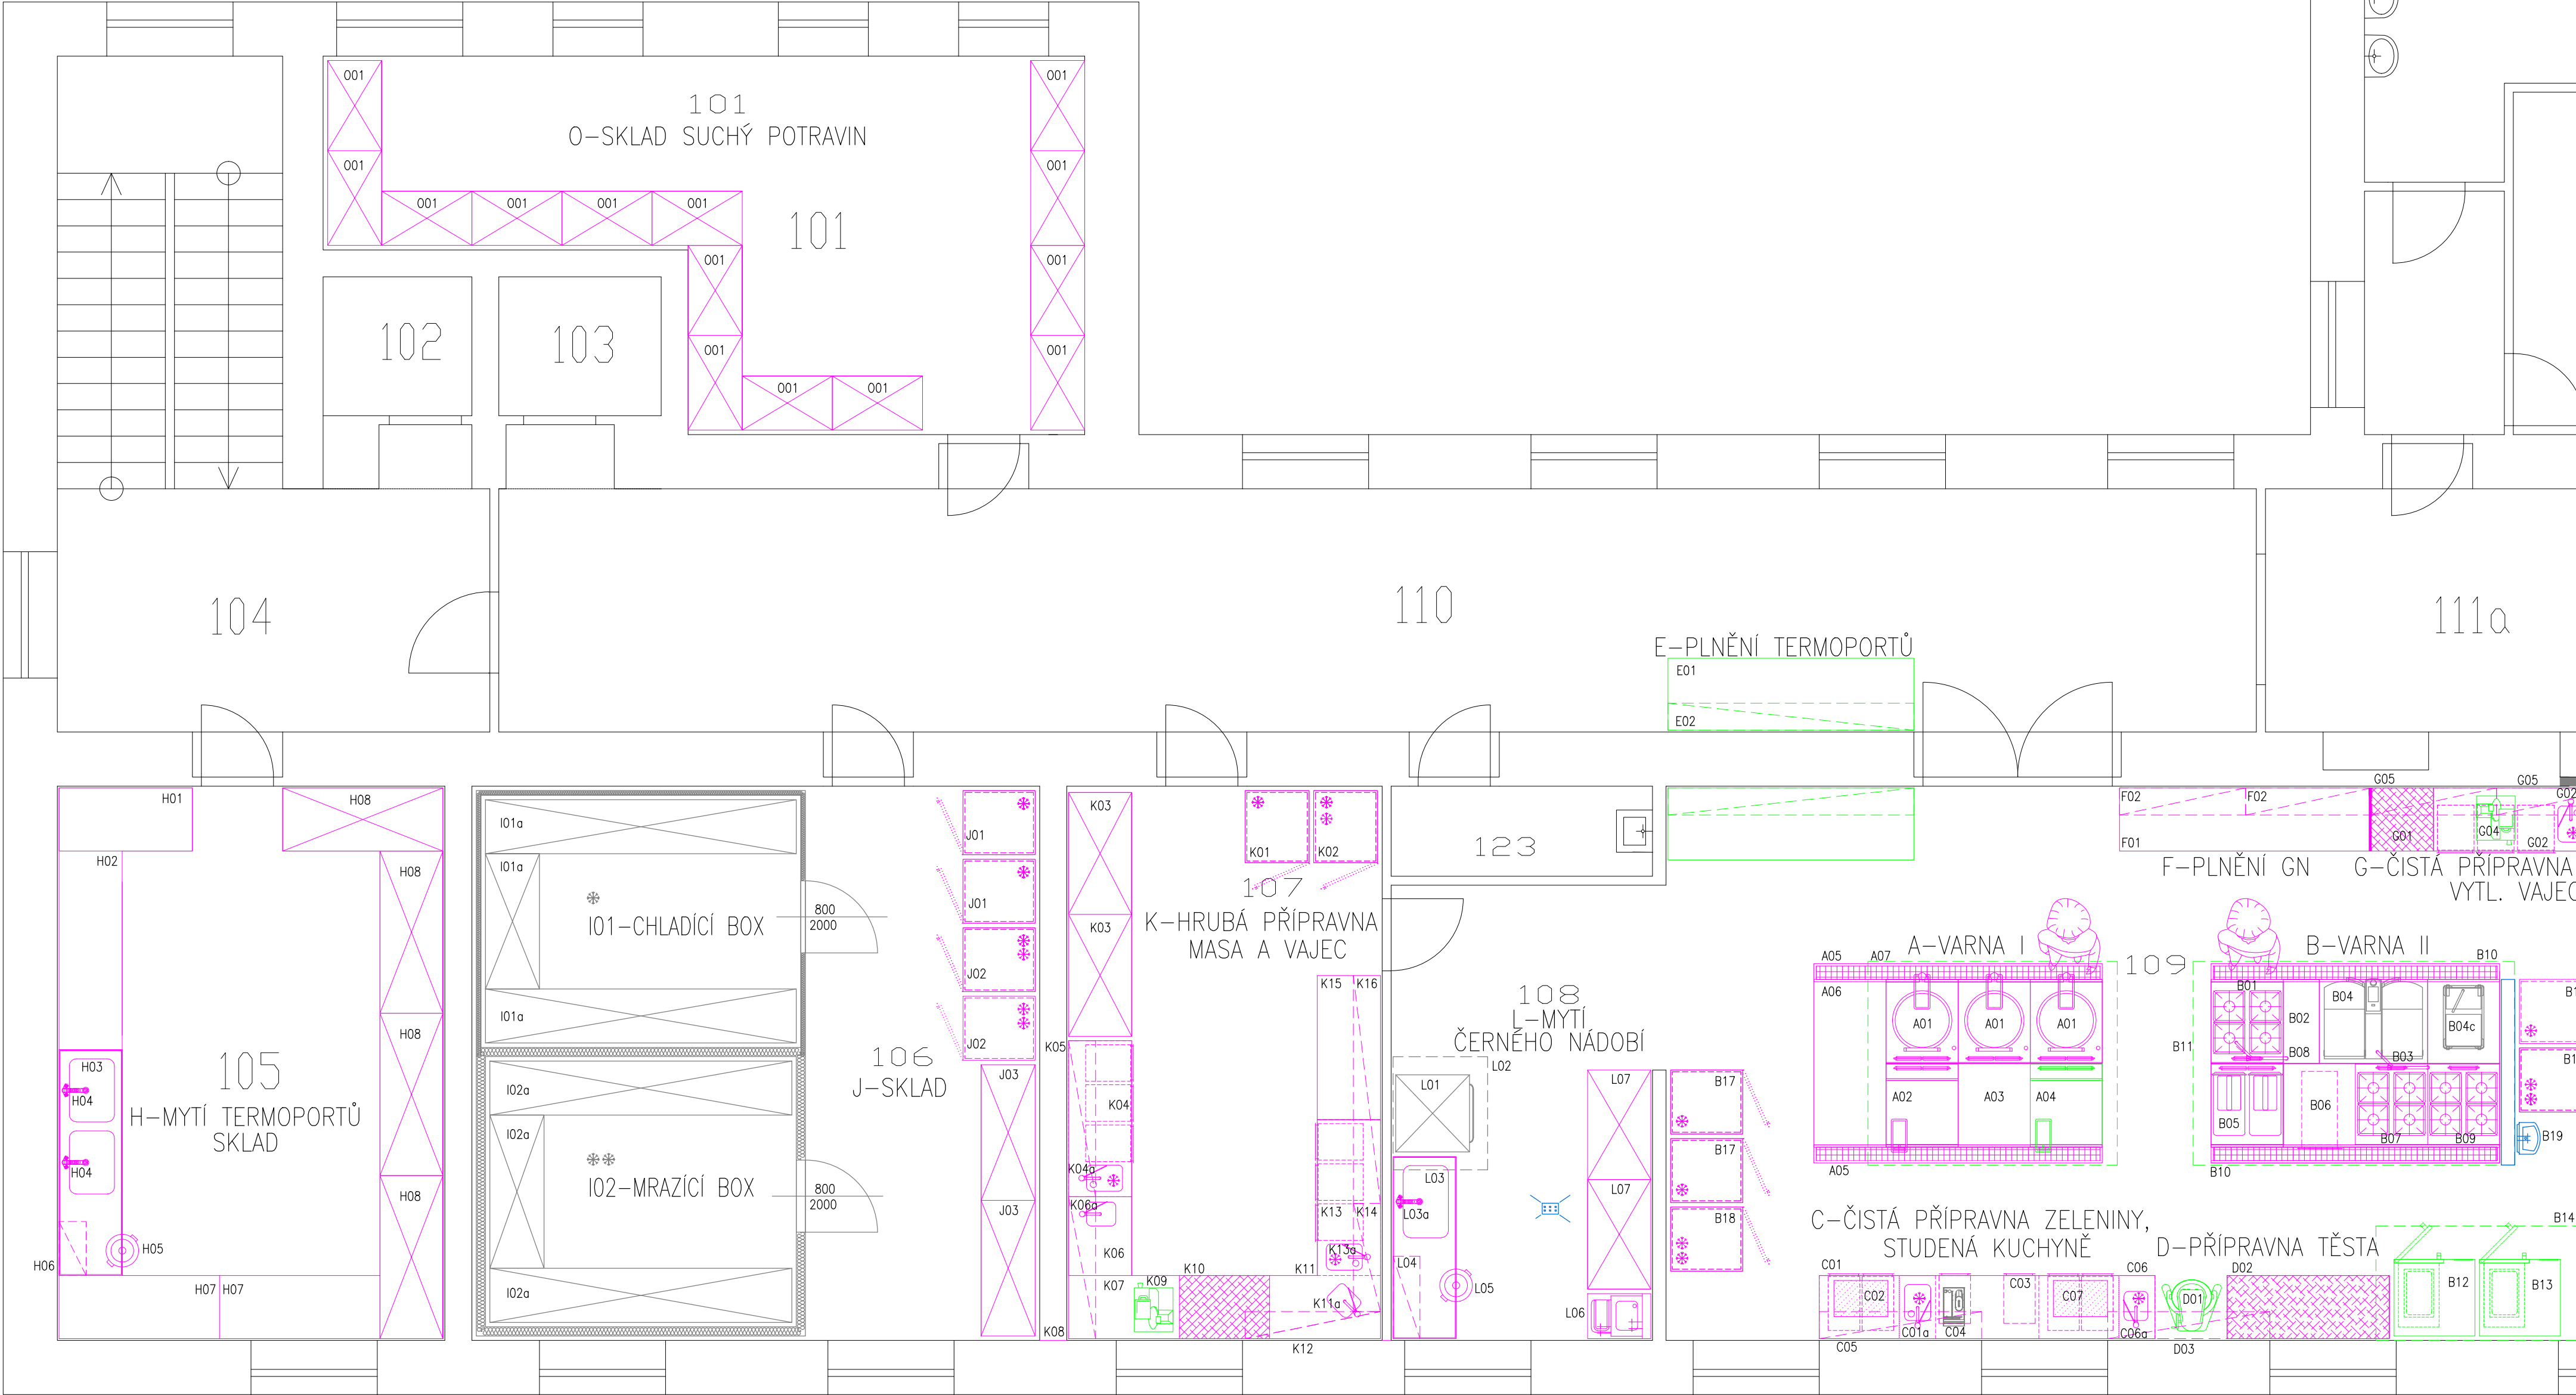

VYPRACOVAL	Štěpán MIHALEČKO		
KONTROLOVAL	Radek VÝPRACHTICKÝ		
OBJEDNATEL: SPŠ, OŠ a ZŠ Nové Město nad Metují, Československé armády 376, Nové Město nad Metují			
AKCE : NOVÉ MĚSTO NAD METUJÍ KASÁRNA GASTROTECHNOLOGIE			
DSP	Č. PARÉ:	MĚŘÍTKO : 1:50	GAST – PRO s.r.o. Horská 60 541 01 Trutnov tel.: 499 846 345 info@gastpro.cz www.gastpro.cz
		FORMÁT : A2	
		DATUM : 03 2020	
NAZEV PŘÍLOHY: 1.NP DISPOZIČNÍ ŘEŠENÍ ZÁZEMÍ KUCHYNĚ		ČÍSLO PŘÍLOHY G.05	EV. Č. AKCE