


1.PP DISPOZIČNÍ ŘEŠENÍ

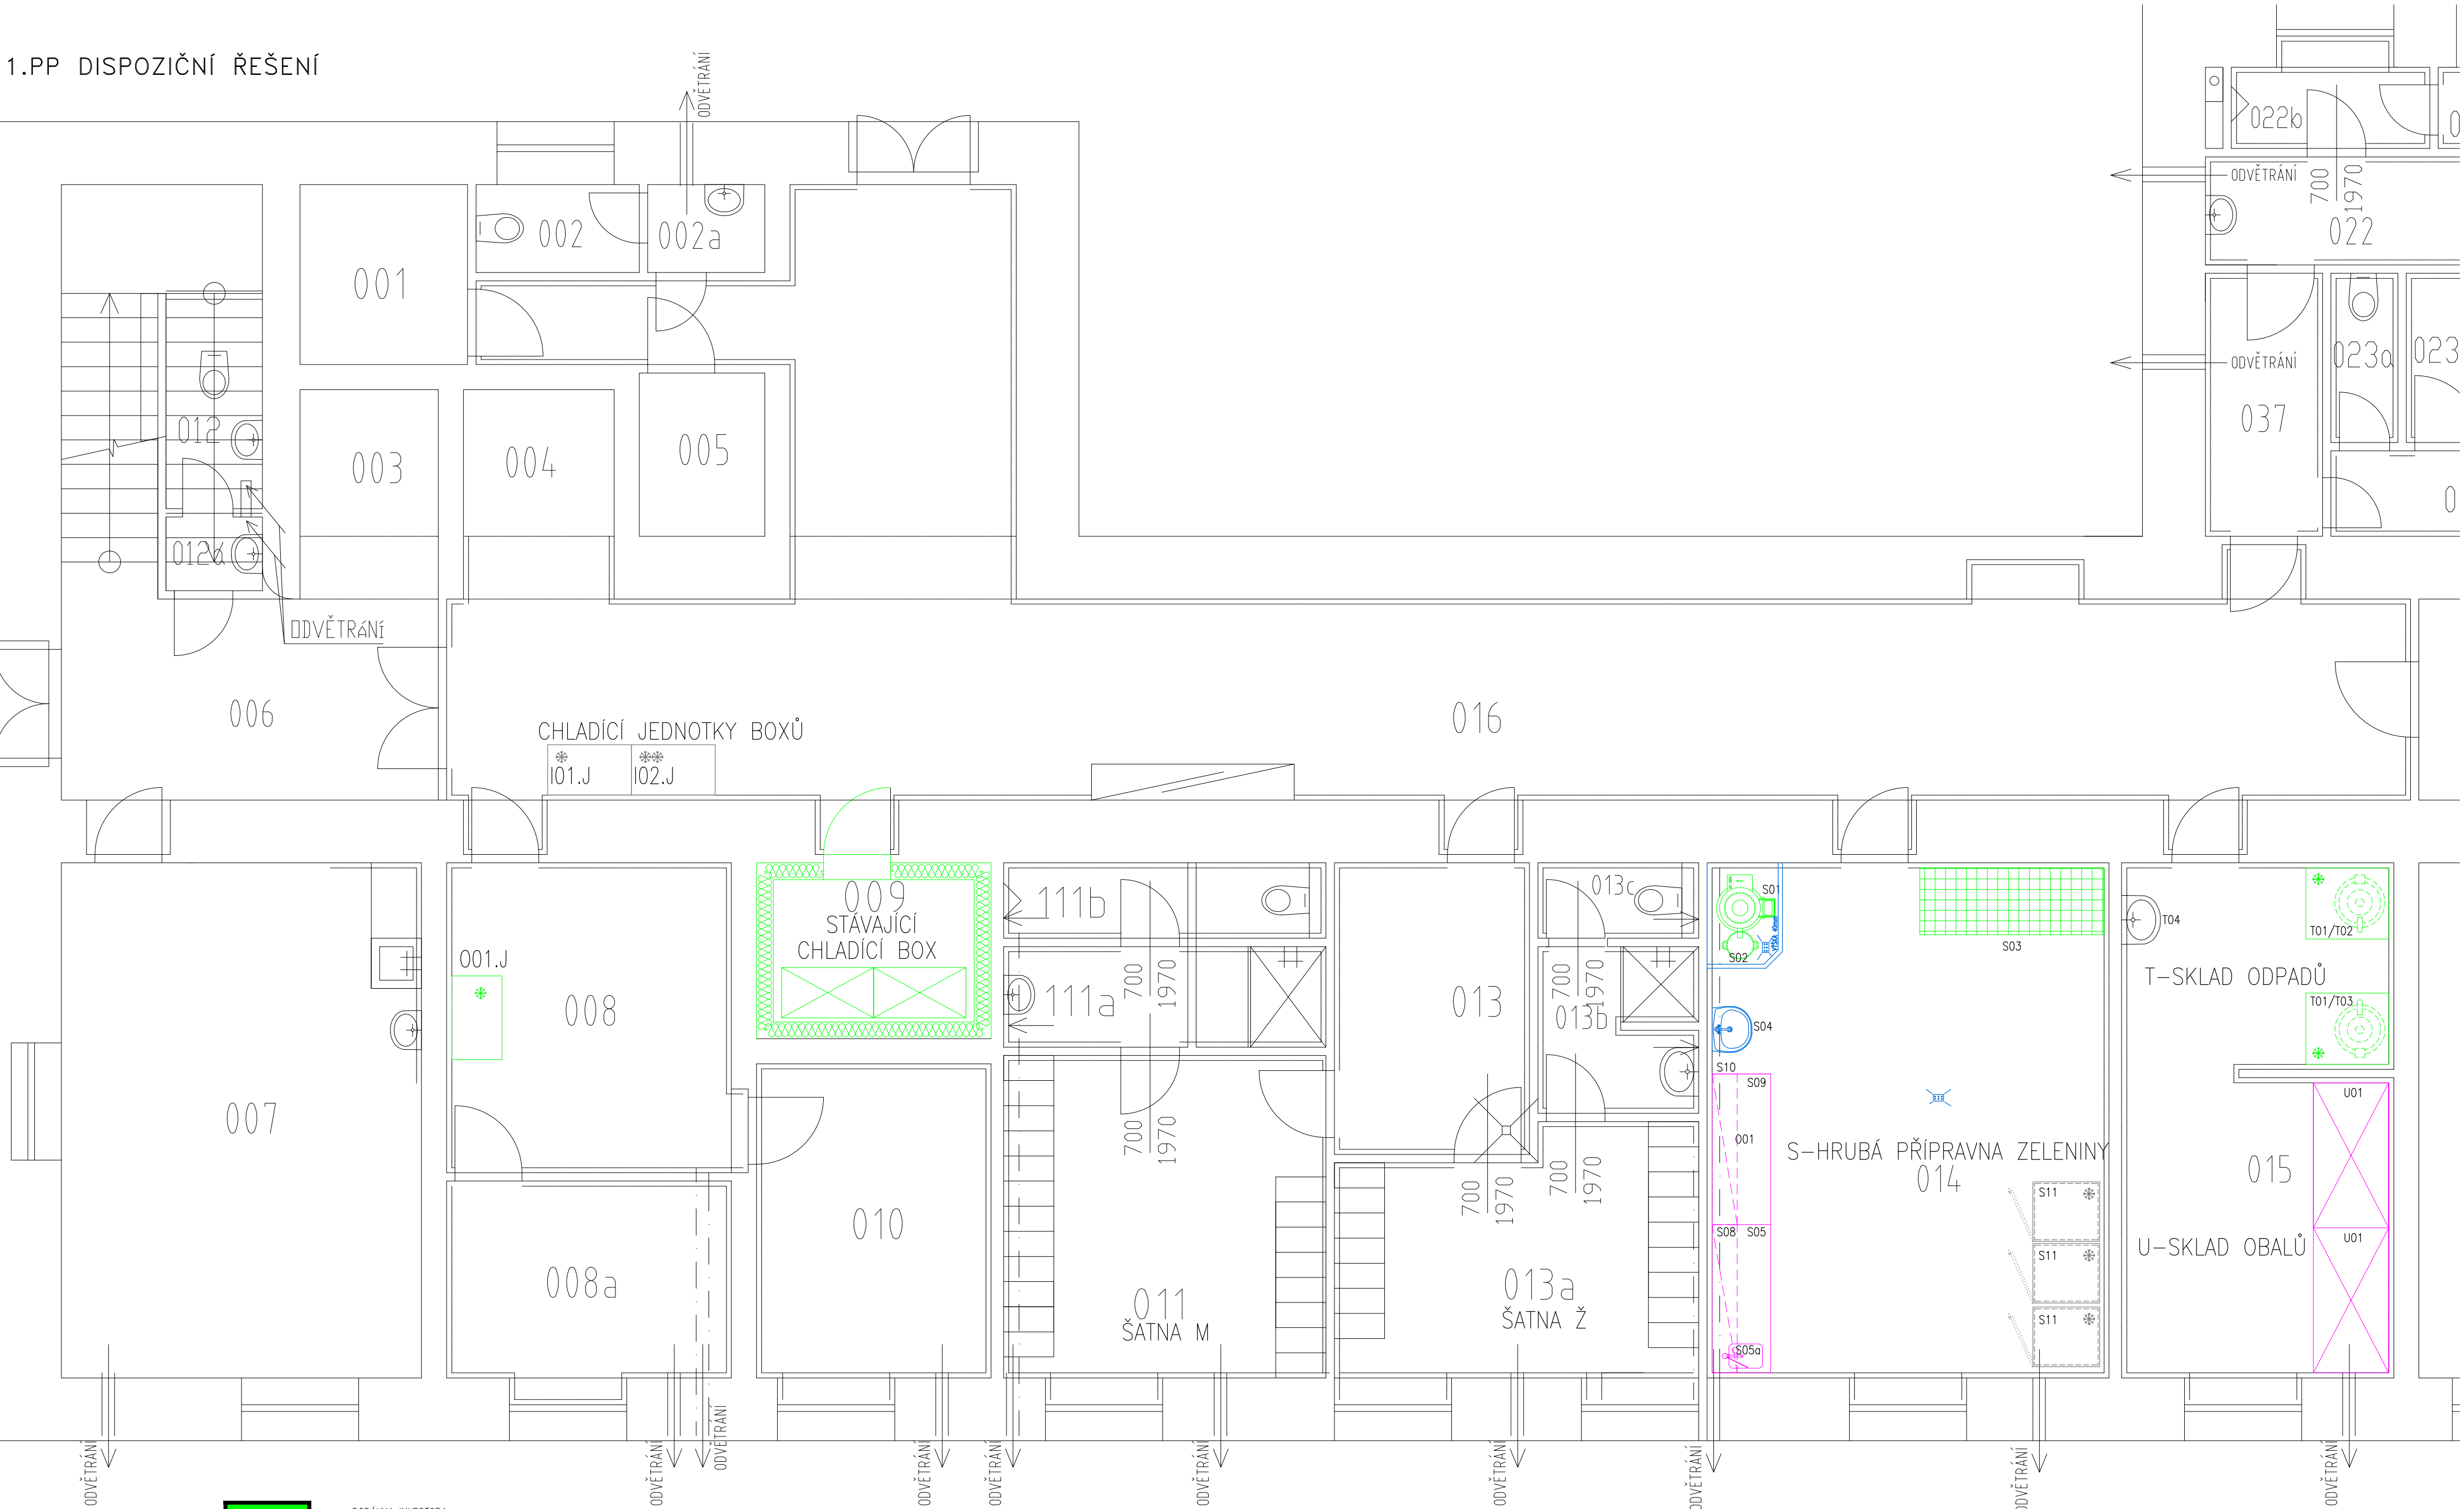


DODÁVKA INVESTORA



GASTROTECHNOLOGIE, DODÁVKA GAST-PRO s r.o.



GASTROTECHNOLOGIE, DODÁVKA VE II.ETAPĚ

VYPRACOVAL	Štěpán MIHALEČKO		 technika pro gastronomii	
KONTROLOVAL	Radek VÝPRACHTICKÝ			
OBJEDNATEL: SPŠ, OŠ a ZŠ Nové Město nad Metují, Československé armády 376, Nové Město nad Metují			MĚRÍTKO : 1:50	GAST – PRO s.r.o. Horská 60 541 01 Trutnov tel.: 499 846 345 info@gastpro.cz www.gastpro.cz
AKCE : NOVÉ MĚSTO NAD METUJÍ			FORMÁT : A2	
KASÁRNA			DATUM : 03 2020	
GASTROTECHNOLOGIE				
DSP		Č. PARÉ:	ČÍSLO PŘÍLOHY	EV. Č. AKCE
NÁZEV PŘÍLOHY: 1.PP DISPOZIČNÍ ŘEŠENÍ			G.03	