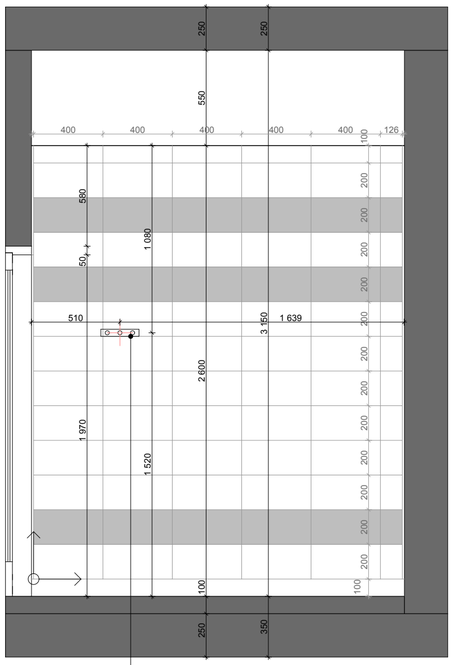

POHLED A

VĚŠÁK NÁSTĚNNÝ - 3 háčky - 220x41x18
PV.UK04 - dle kusovníku prvního vybavení

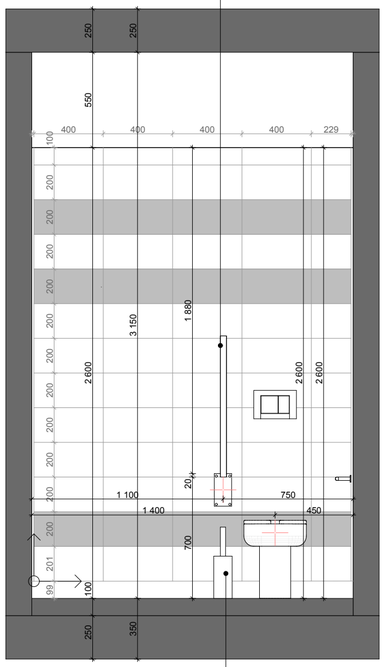

POHLED B

MADLO SKLOPNÉ - nerezová ocel - 814x153mm ø 32 mm
PV.UK04 - dle kusovníku prvního vybavení

WC KARTÁČ,
PV.UK04 - dle kusovníku prvního vybavení

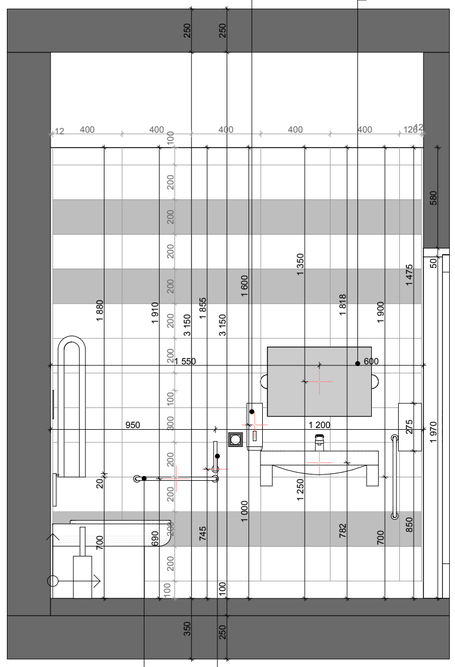

POHLED C

DÁVKOVAČ MÝDLA, nerez - objem min 1l
PV.UK04 - dle kusovníku prvního vybavení

VÝKLOPNÉ ZRCADLO - 400x600x25
PV.UK04 - dle kusovníku prvního vybavení

ZÁSOBNÍK NA TOALETNÍ PAPÍR - 65x170 mm
PV.UK04 - dle kusovníku prvního vybavení

MADLO - nerezová ocel - 500x80mm ø 32 mm
PV.UK04 - dle kusovníku prvního vybavení

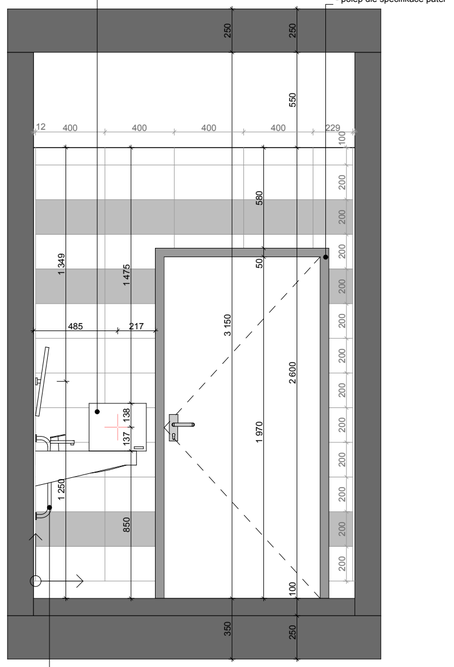

POHLED D

ZÁSKOBNÍK PAPÍROVÝCH RUČNÍKU, nerezový - 275X133X330 mm
PV.UK04 - dle kusovníku prvního vybavení

DVEŘE - D42/L
- 900/1970 - jednokřídlé, otočné, plné,
- povrch hladký HPL 0,8 mm
- odstín křídla: bílá RAL 9003
- polep dle specifikace pater

MADLO - nerezová ocel - 500x80mm ø 32 mm
PV.UK04 - dle kusovníku prvního vybavení

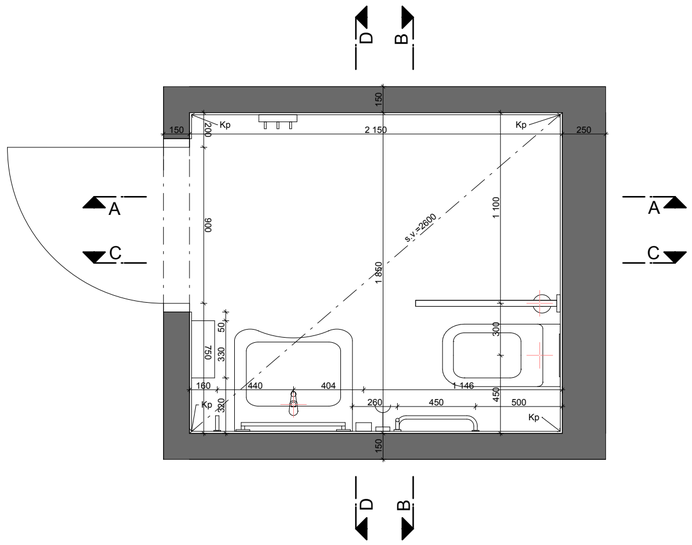

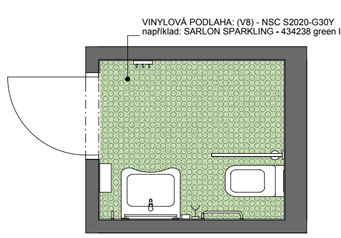

VINYLOVÁ PODLAHA: (V8) - NSC S2020-G30Y
například: SARLON SPARKLING - 434238 green light

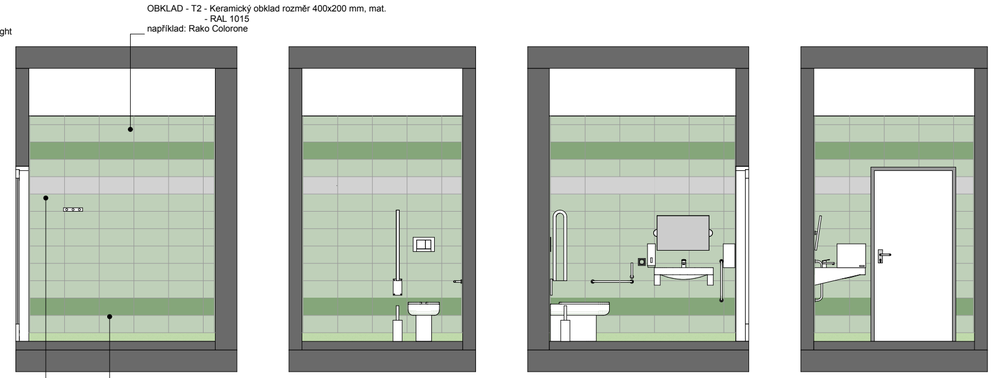

OBKLAD - T2 - Keramický obklad rozměr 400x200 mm, mat.
- RAL 1015
například: Rako Colorone

OBKLAD - T2 - Keramický obklad rozměr 400x200 mm, mat.
- RAL 6021
například: Rako Colorone

OBKLAD - T2 - Keramický obklad rozměr 400x200 mm, mat.
- RAL 9003
například: Rako Colorone

Legedna značek

Počátek a směr rozvinutí povlakové krytiny nebo koberce

Počátek a směr pokládky keramické dlažby

Poznámky

Kp - Koutový profil
Np - Nárožní profil
Up - Ukončovací profil

PROJEKTANT ARCHITEKTONICKO STAVEBNÍ

Autor projektu :	JIKA-CZ s.r.o.	Vedoucí projektant	Denisa Hurdálková	JIKA CZ Rezidence Šatlava Dlouhá 101-103 Hradec Králové 777 550 375
Zodpovědný projektant	Ing. Jiří Slánský	Vypracoval	Ing. arch. Radek Polívka	
Kraj : Královéhradecký	M.Ú. : Náchod	Investor : Královéhradecký kraj, Pivovarské nám. 1245		
Akce : **MODERNIZACE A DOSTAVBA OBLASTNÍ NEMOCNICE NÁCHOD, a.s. - I.ETAPA** *PS 2000+2001+2002+2003*			Formát :	
			Datum : 11/2015	
			Č.zak.: J-2014-08-27	Stupeň PD : DPS
Název : **SPÁROŘEZY TYPOVÝCH PROSTOR HYGIENICKÉ ZÁZEMÍ WC INVALIDA**			Číslo výkresu : **D.2000.1.40**	Měřítko : **1:25**