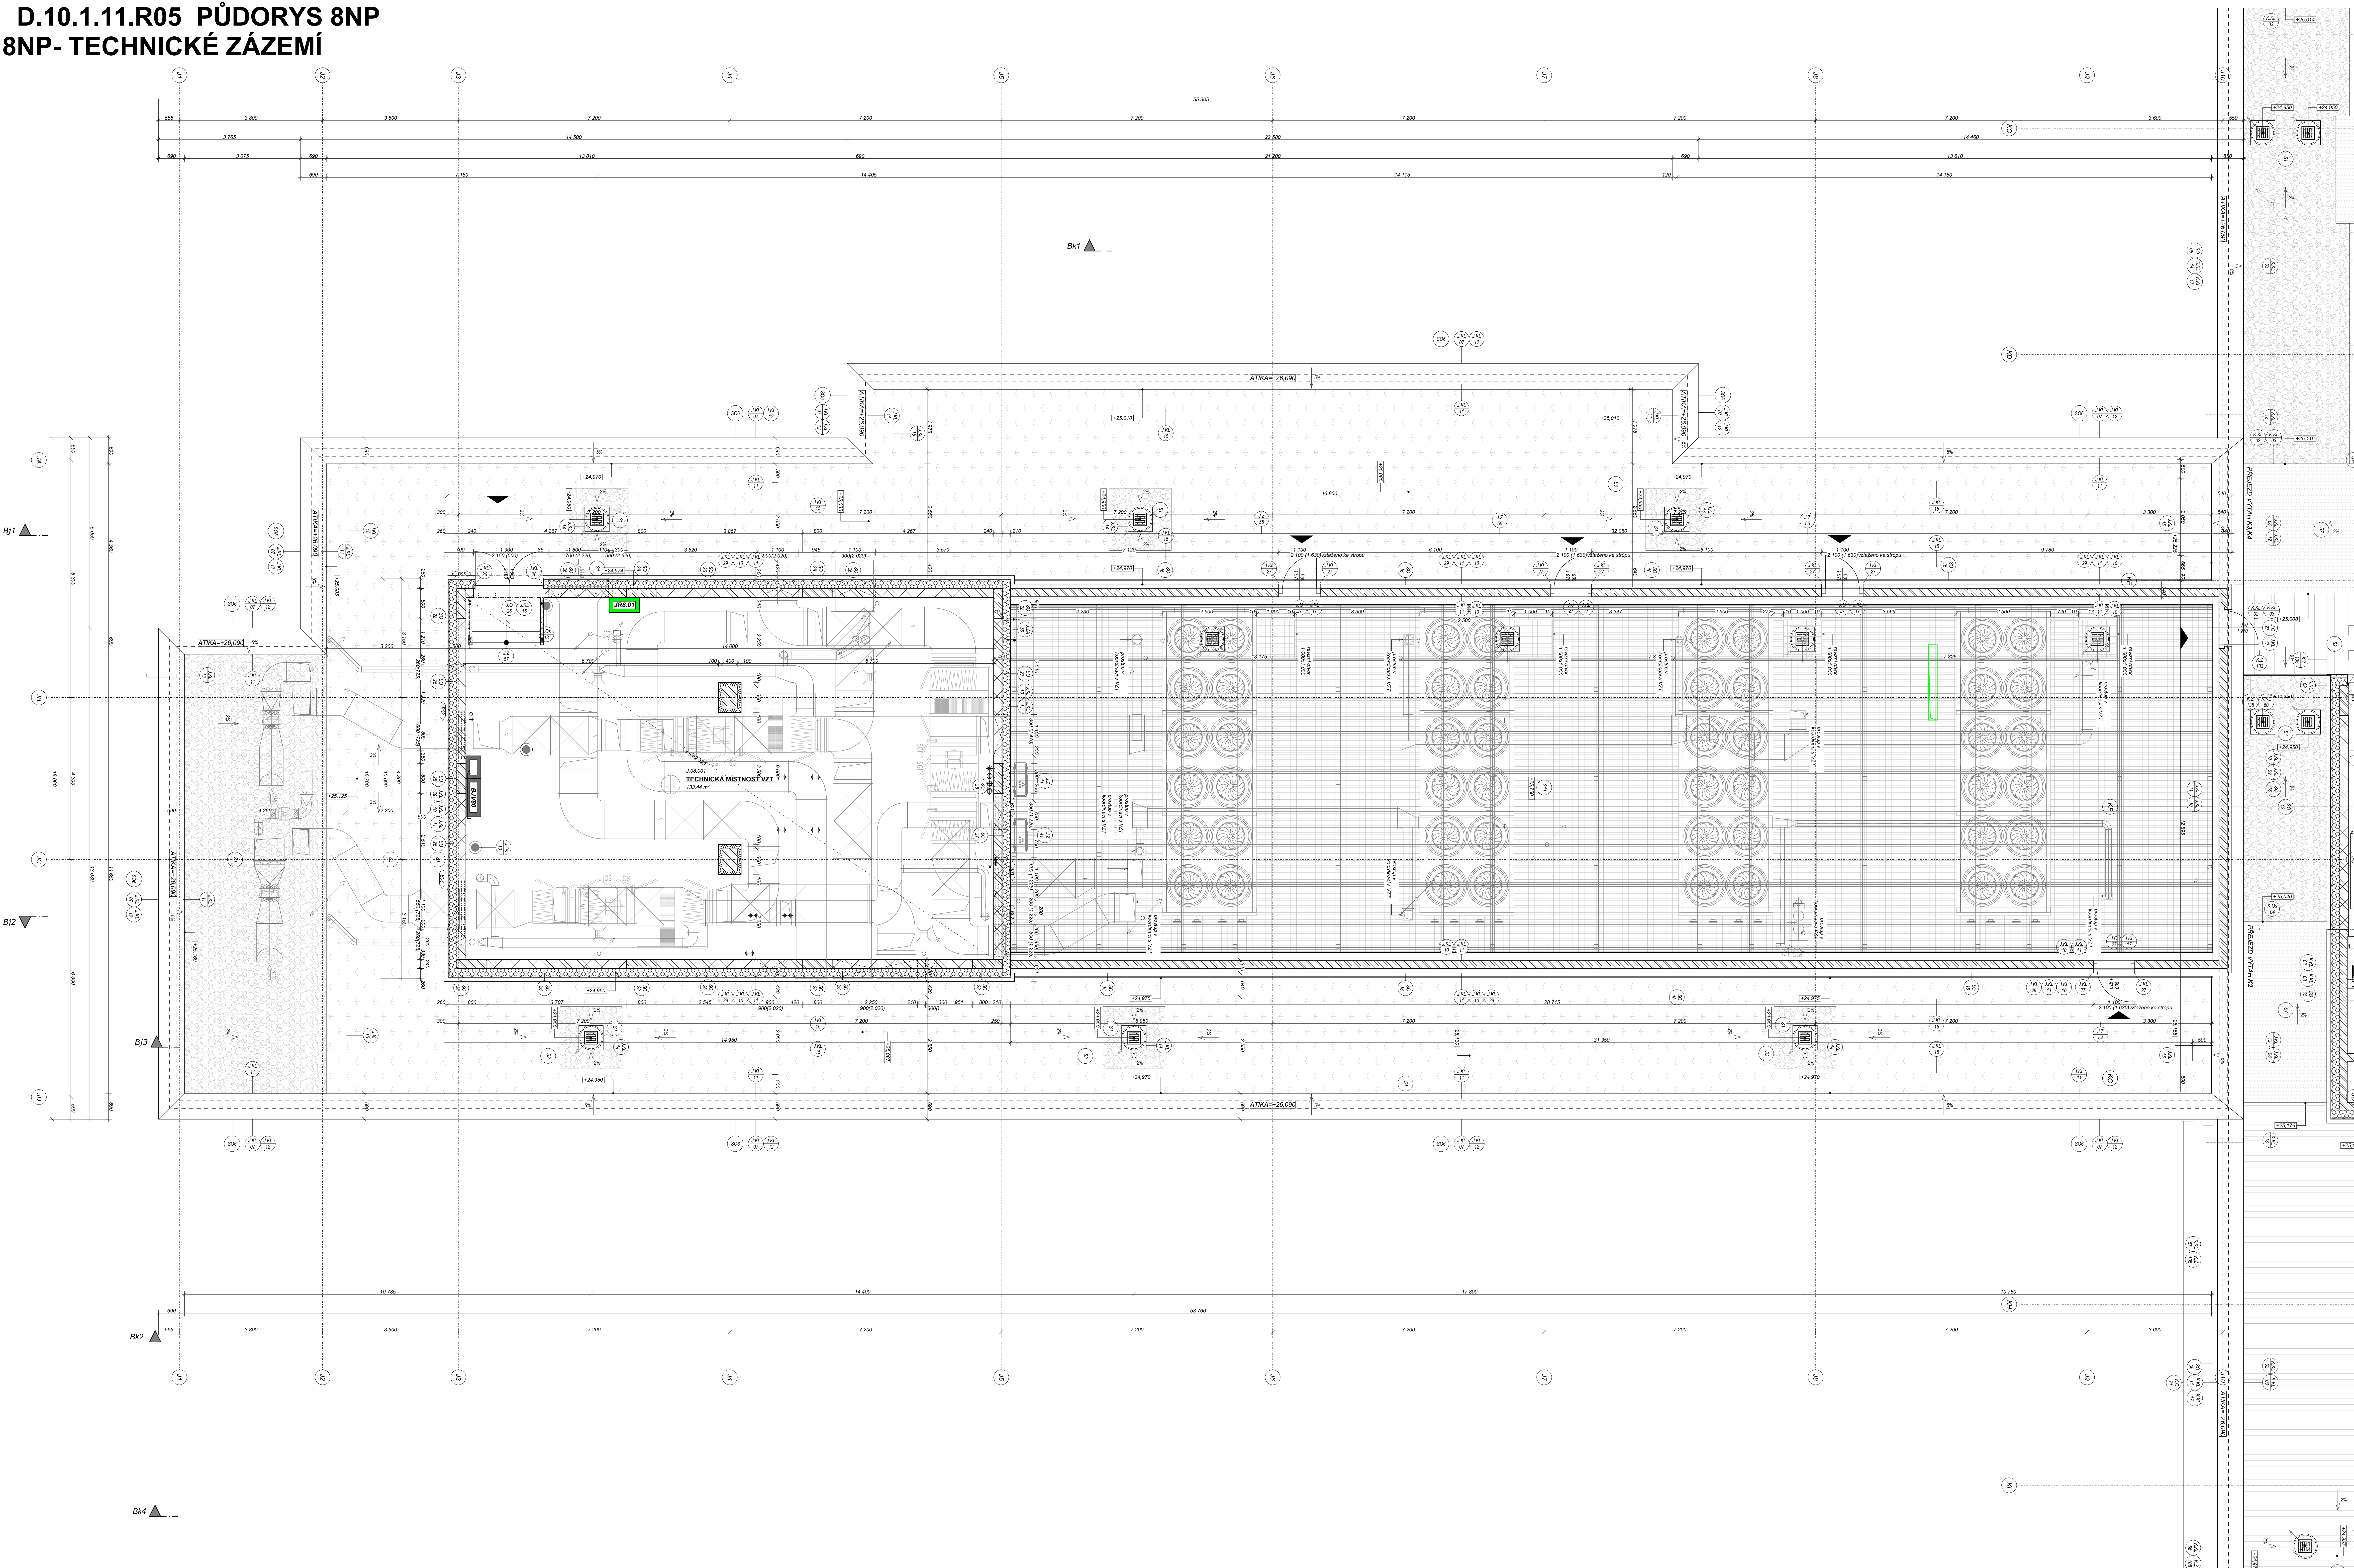


D.10.1.11.R05 PŮDORYS 8NP

8NP- TECHNICKÉ ZÁZEMÍ

[illegible][illegible]

LEGENDA MATERIÁLU

- [illegible]

LEGENDA SDK KONSTRUKCI

- [illegible]


POZNÁMKY:

[illegible]

POZNÁMKY STŘECHA:

- [illegible]


MODERNIZÁCIA A DOSTAVBA OBLASTNÉJ NEMOCNICE		Datum : 07/2019		
NÁCHOD, a.s. - LETAPA		Číslo výkresu : D.10.1.11.R05		
Názov :		Stupeň PD :		
PÚDORYS SNP		MÄRITOK :		