PROSTUPY STROPNÍ KONSTRUKCÍ 1.NP

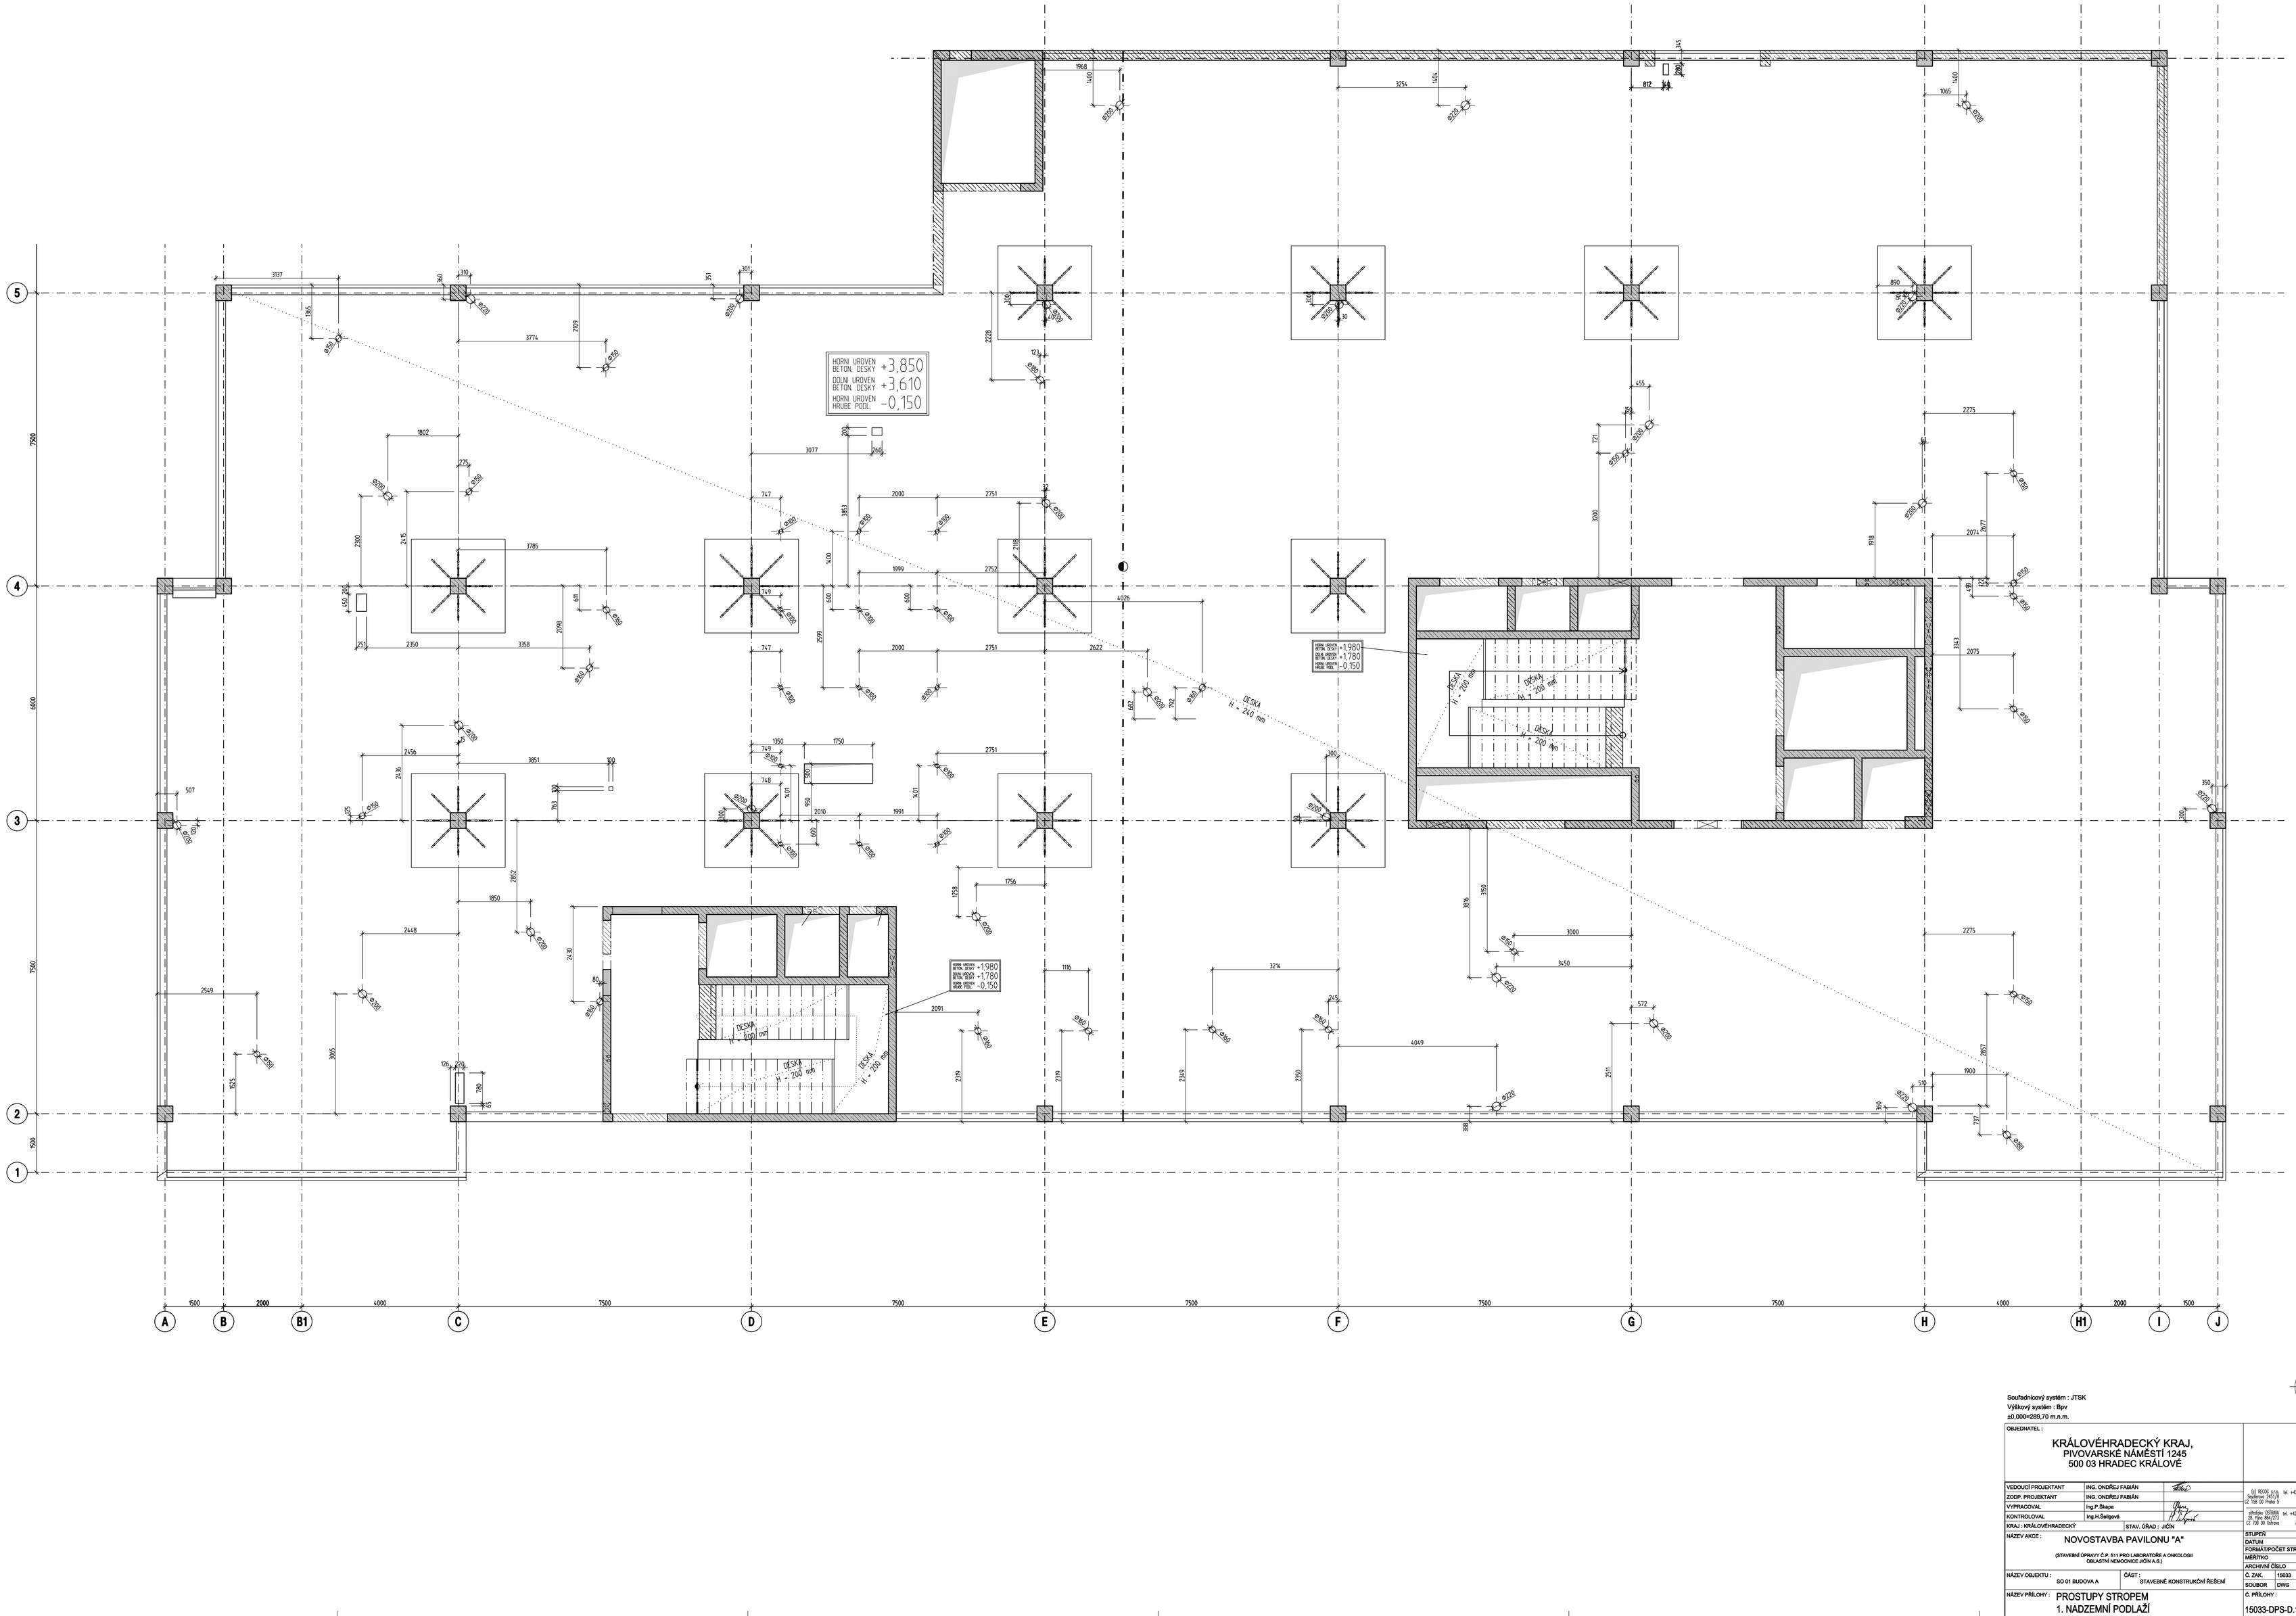

Souřadnicový systém : JTSK
Výškový systém : Bpv
±0,000=289,70 m.n.m.

OBJEDNATEL :

KRÁLOVÉHRADECKÝ KRAJ,
PIVOVARSKÉ NÁMĚSTÍ 1245
500 03 HRADEC KRÁLOVÉ

VEDOUCÍ PROJEKTANT	ING. ONDŘEJ FABIÁN		RECOC s.r.o. tel. +420 251 624 661 Zeleného 747/8 CZ 159 00 Praha 5 www.recoc.cz
ZODP. PROJEKTANT	ING. ONDŘEJ FABIÁN		
VYPRACOVAL	Ing.P.Šlégrová		
KONTROLOVAL	Ing.H.Šeligová		divize OSTRAVA tel. +420 596 622 476 28. října 86c/213 CZ 709 00 Ostrava ostrava@recoc.cz
KRAJ : KRÁLOVÉHRADECKÝ	STAV. ÚŘAD : JIČÍN		

NÁZEV AKCE :	NOVOSTAVBA PAVILONU "A"	STUPEŇ	DPS
	(STAVEBNÍ ÚPRAVY Č.P. 511 PRO LABORATOŘE A ONKOLOGII OBLASTNÍ NEMOCNICE JIČÍN A.S.)	DATUM	11/2016
		FORMÁT/POČET STR.	18 A4
		MĚŘÍTKO	1 : 50
		ARCHIVNÍ ČÍSLO	
NÁZEV OBJEKTU :	SO 01 BUDOVA A	Č. ZAK.	15033
ČÁST :	STAVEBNĚ KONSTRUKČNÍ ŘEŠENÍ	SOUBOR	DWG
		ČÍSLO SOUPRAVY	
NÁZEV PŘÍLOHY :	PROSTUPY STROPEM 1. NADZEMNÍ PODLAŽÍ	Č. PŘÍLOHY :	15033-DPS-D.1.2.1- SO 01 - 042

NEJI_01S_01.DWG

DOKUMENTACE JE DUŠEVNÍM MAJETKEM FIRMY RECOC S.R.O. A NESMÍ BÝT POUŽITA BEZ JEJÍHO SOUHLASU