
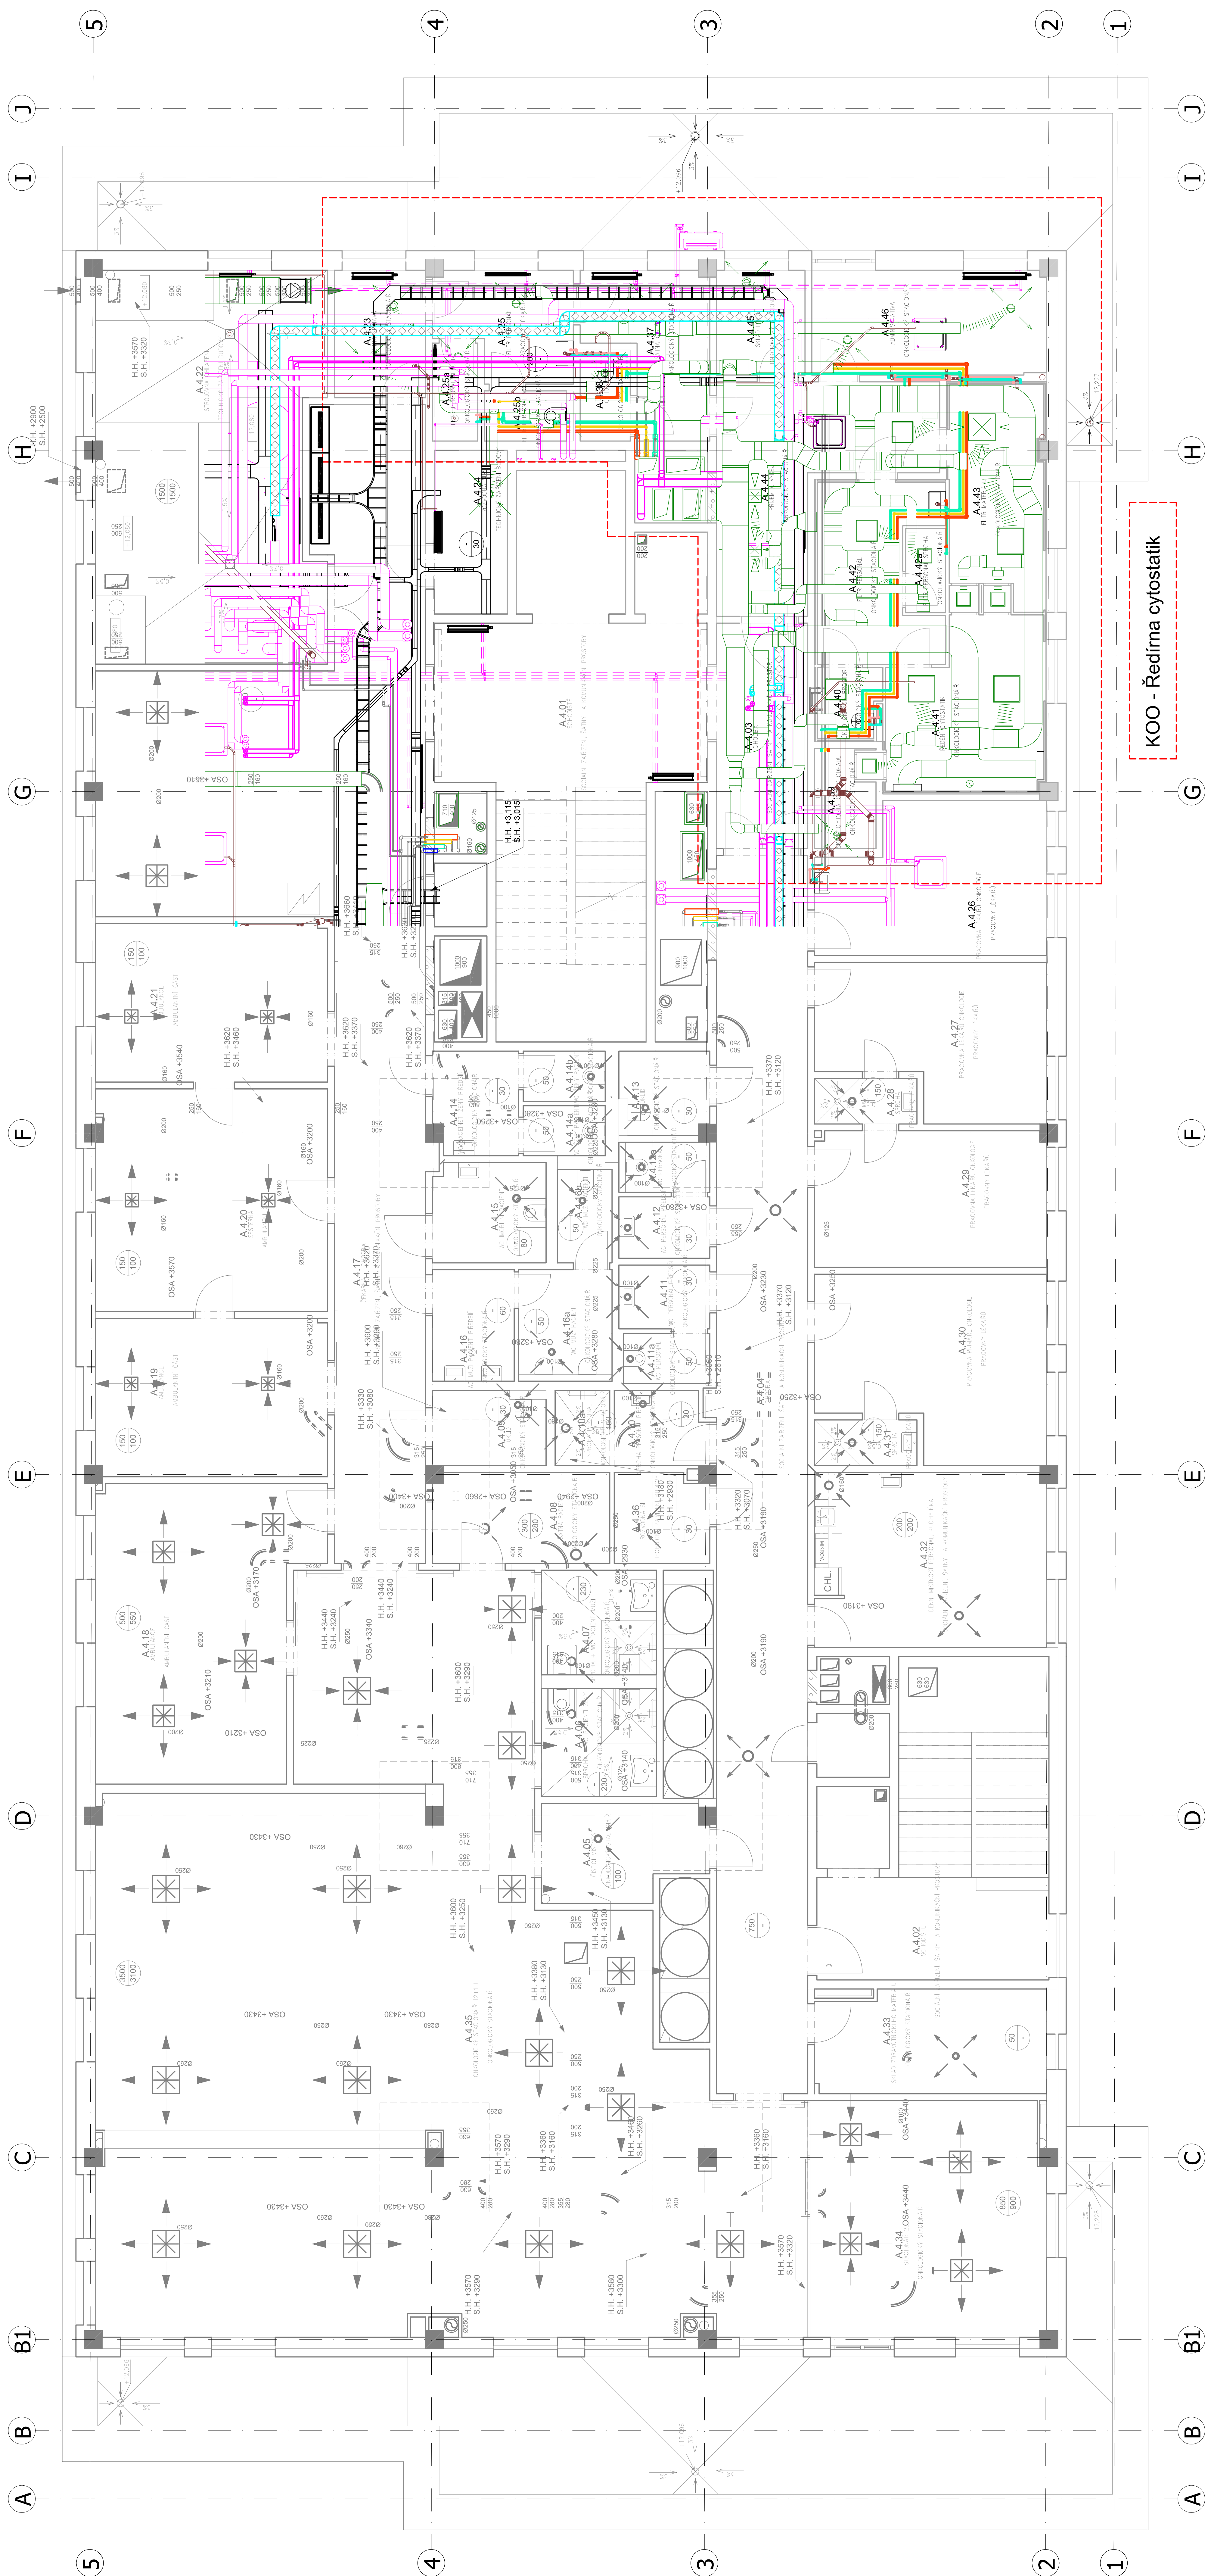


LEGENDA:

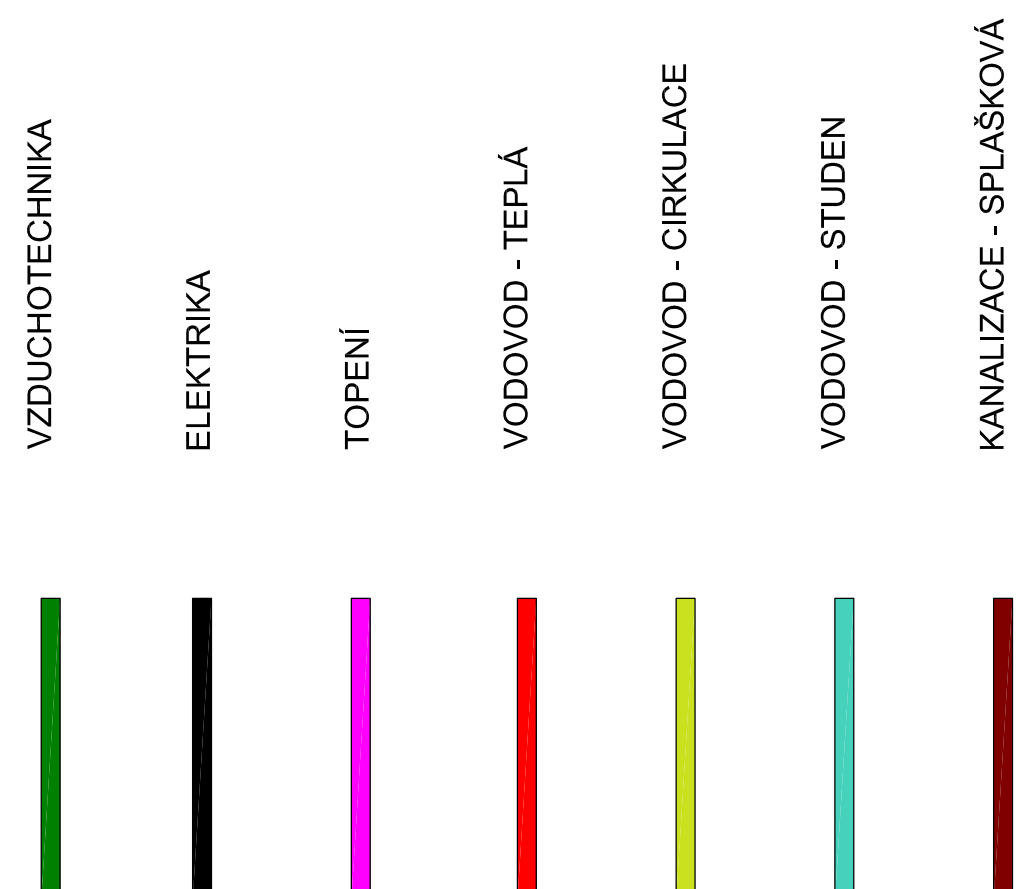

KOO - Ředírna cytostatik

Souřadnicový systém : JTSK
 Výškový systém : Bpv
 0,000=289,70 m.n.m.

AKTUALIZACE PROJEKTOVÉ DOKUMENTACE - 08/2020

BJEDNATEL :

KRÁLOVÉHRADECKÝ KRAJ,
PIVOVARSKÉ NÁMĚSTÍ 1245
500 03 HRADEC KRÁLOVÉ

[illegible]