




SCHEMA UMÍSTĚNÍ ŘEZŮ DLE 1.NP

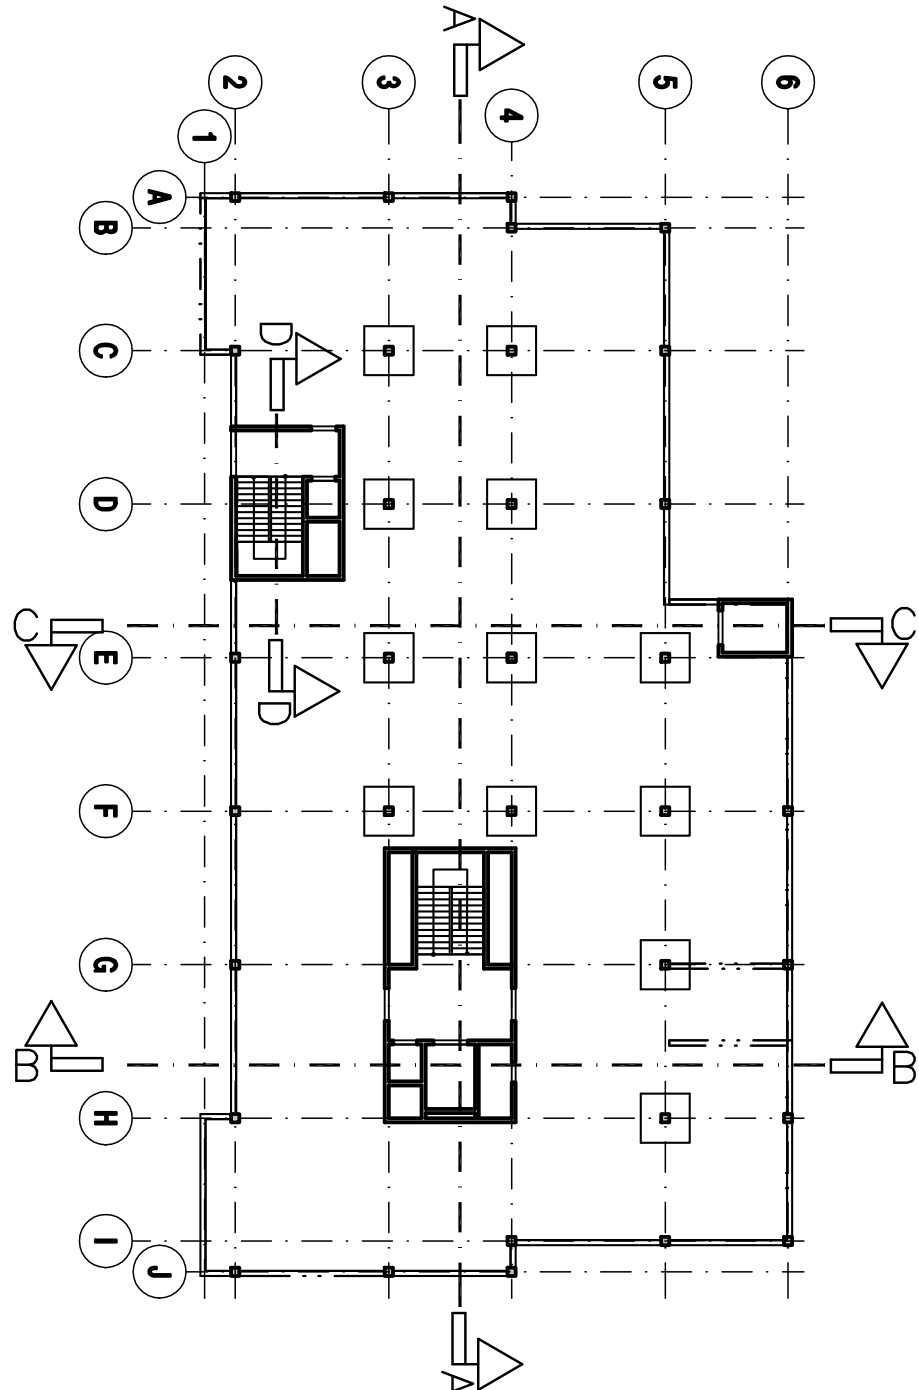


ŘEZ B-B

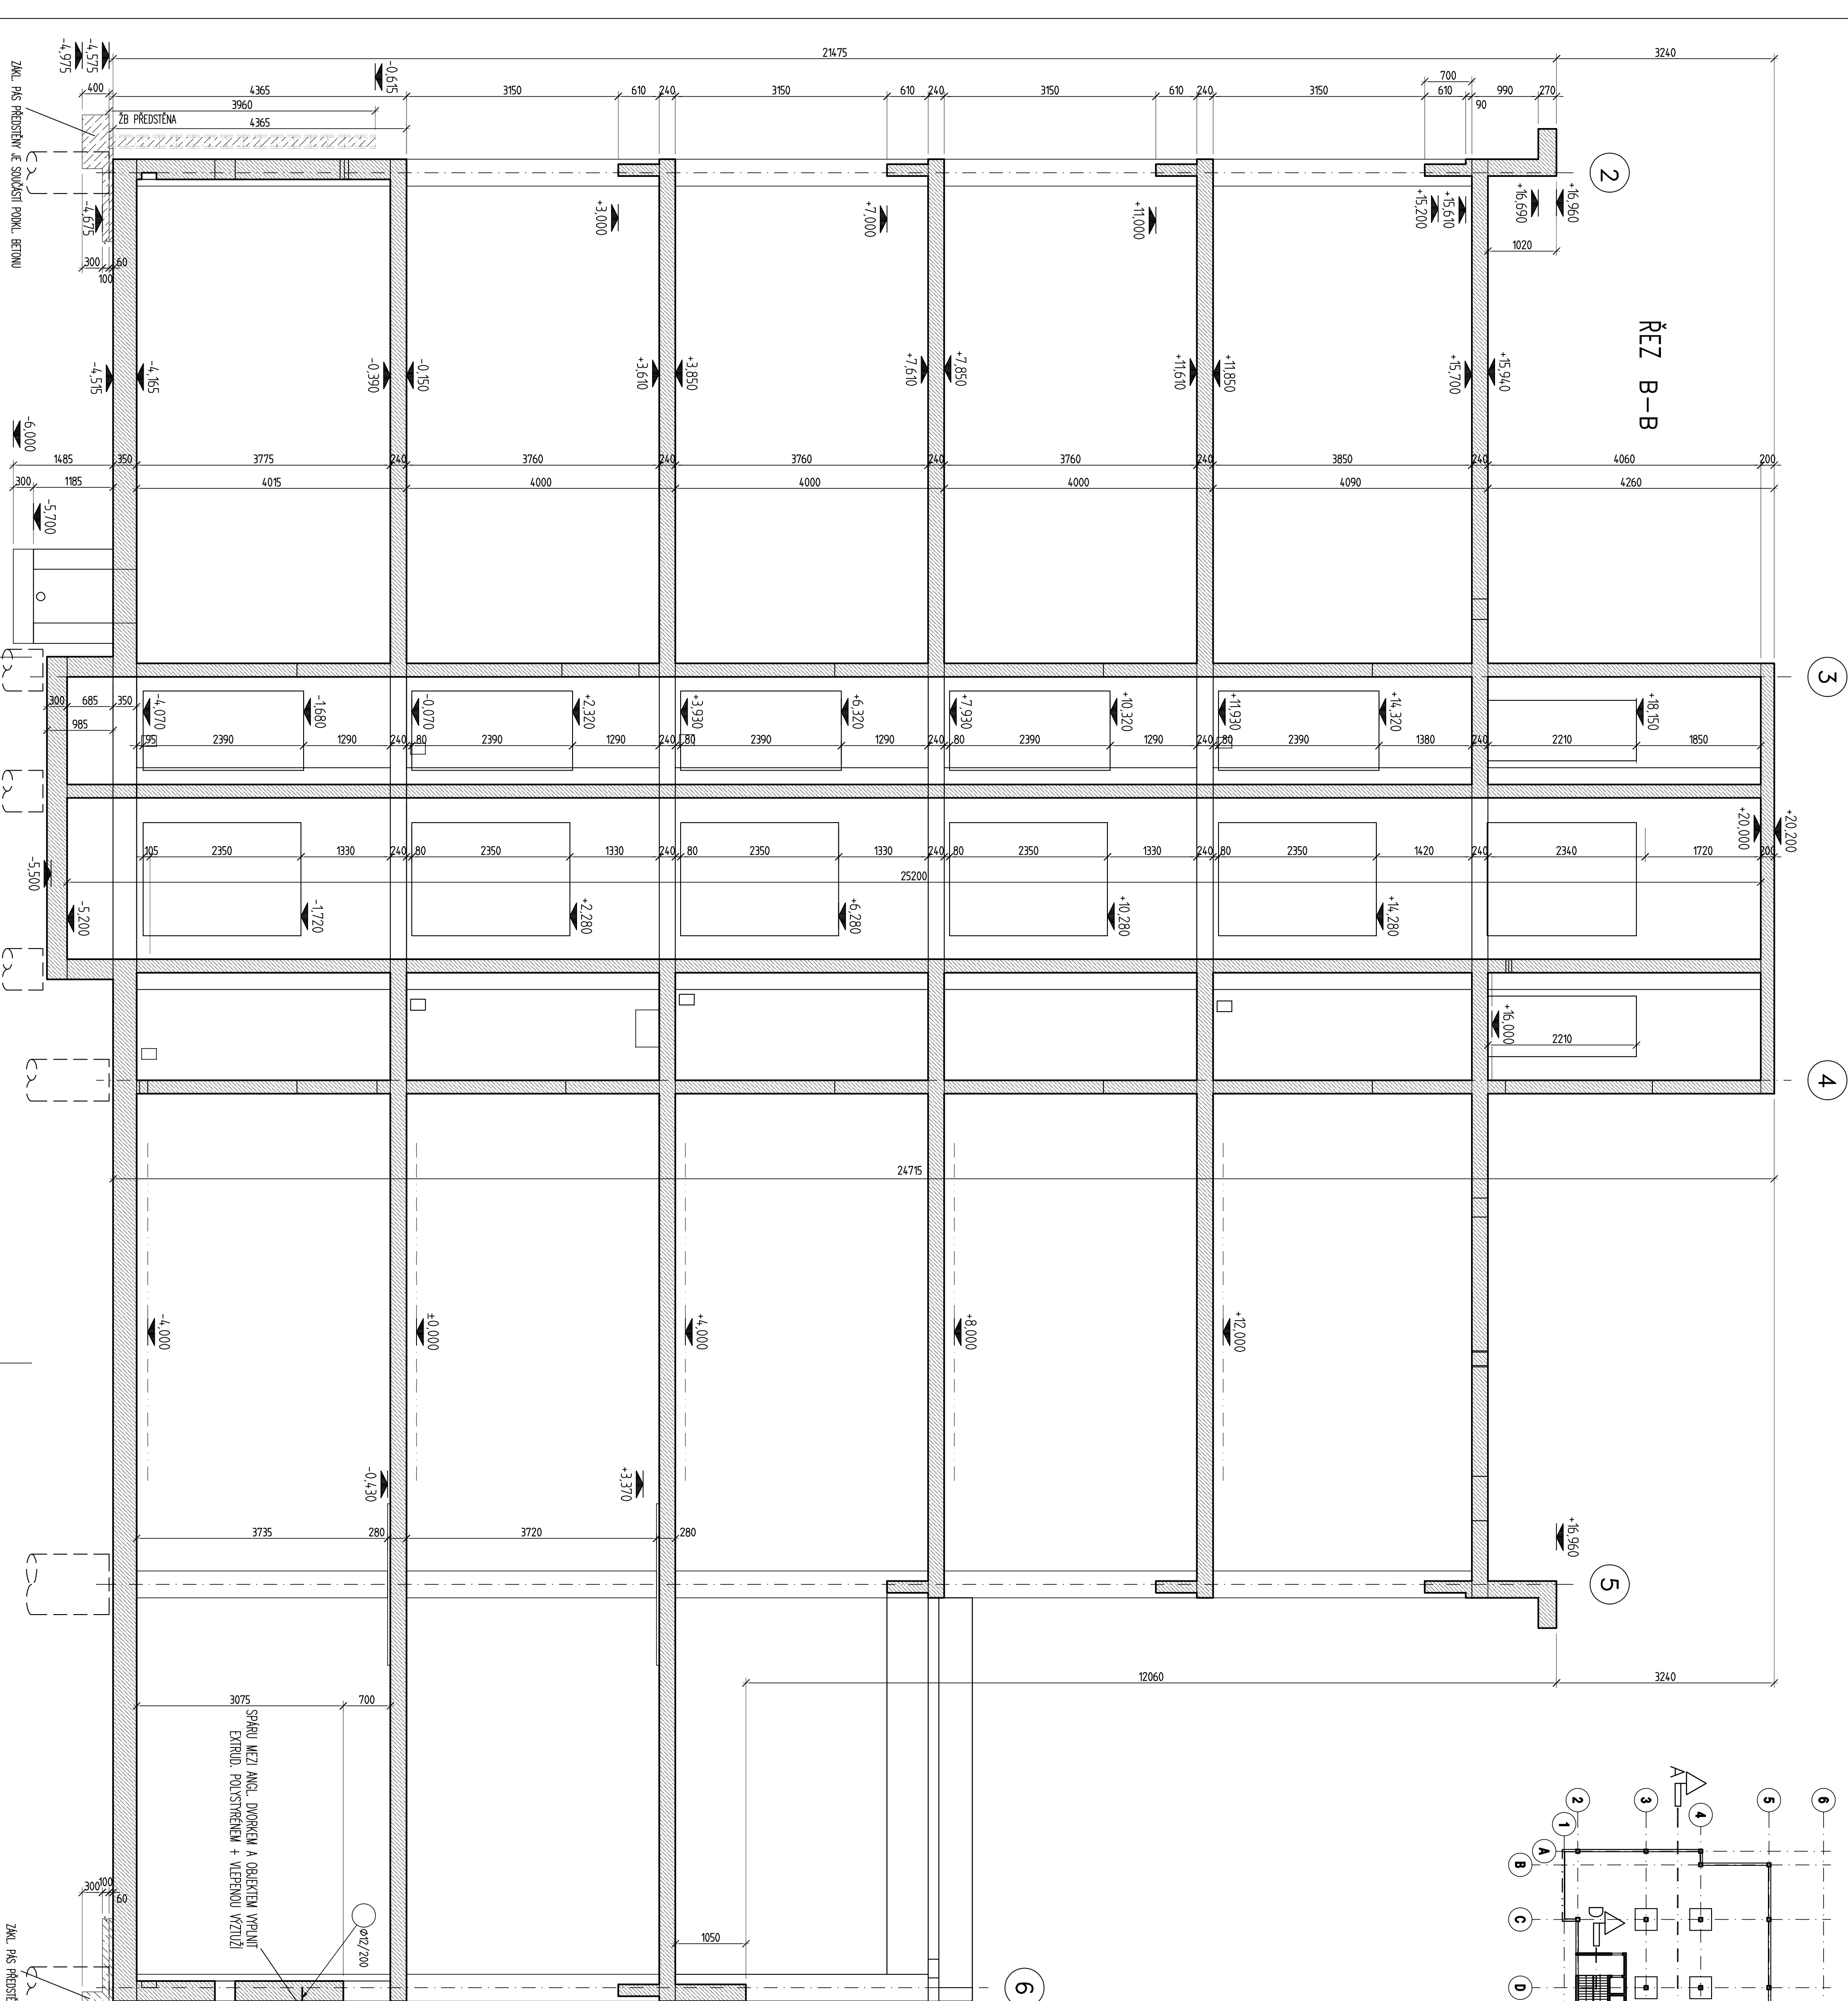

ŘEZ C-C

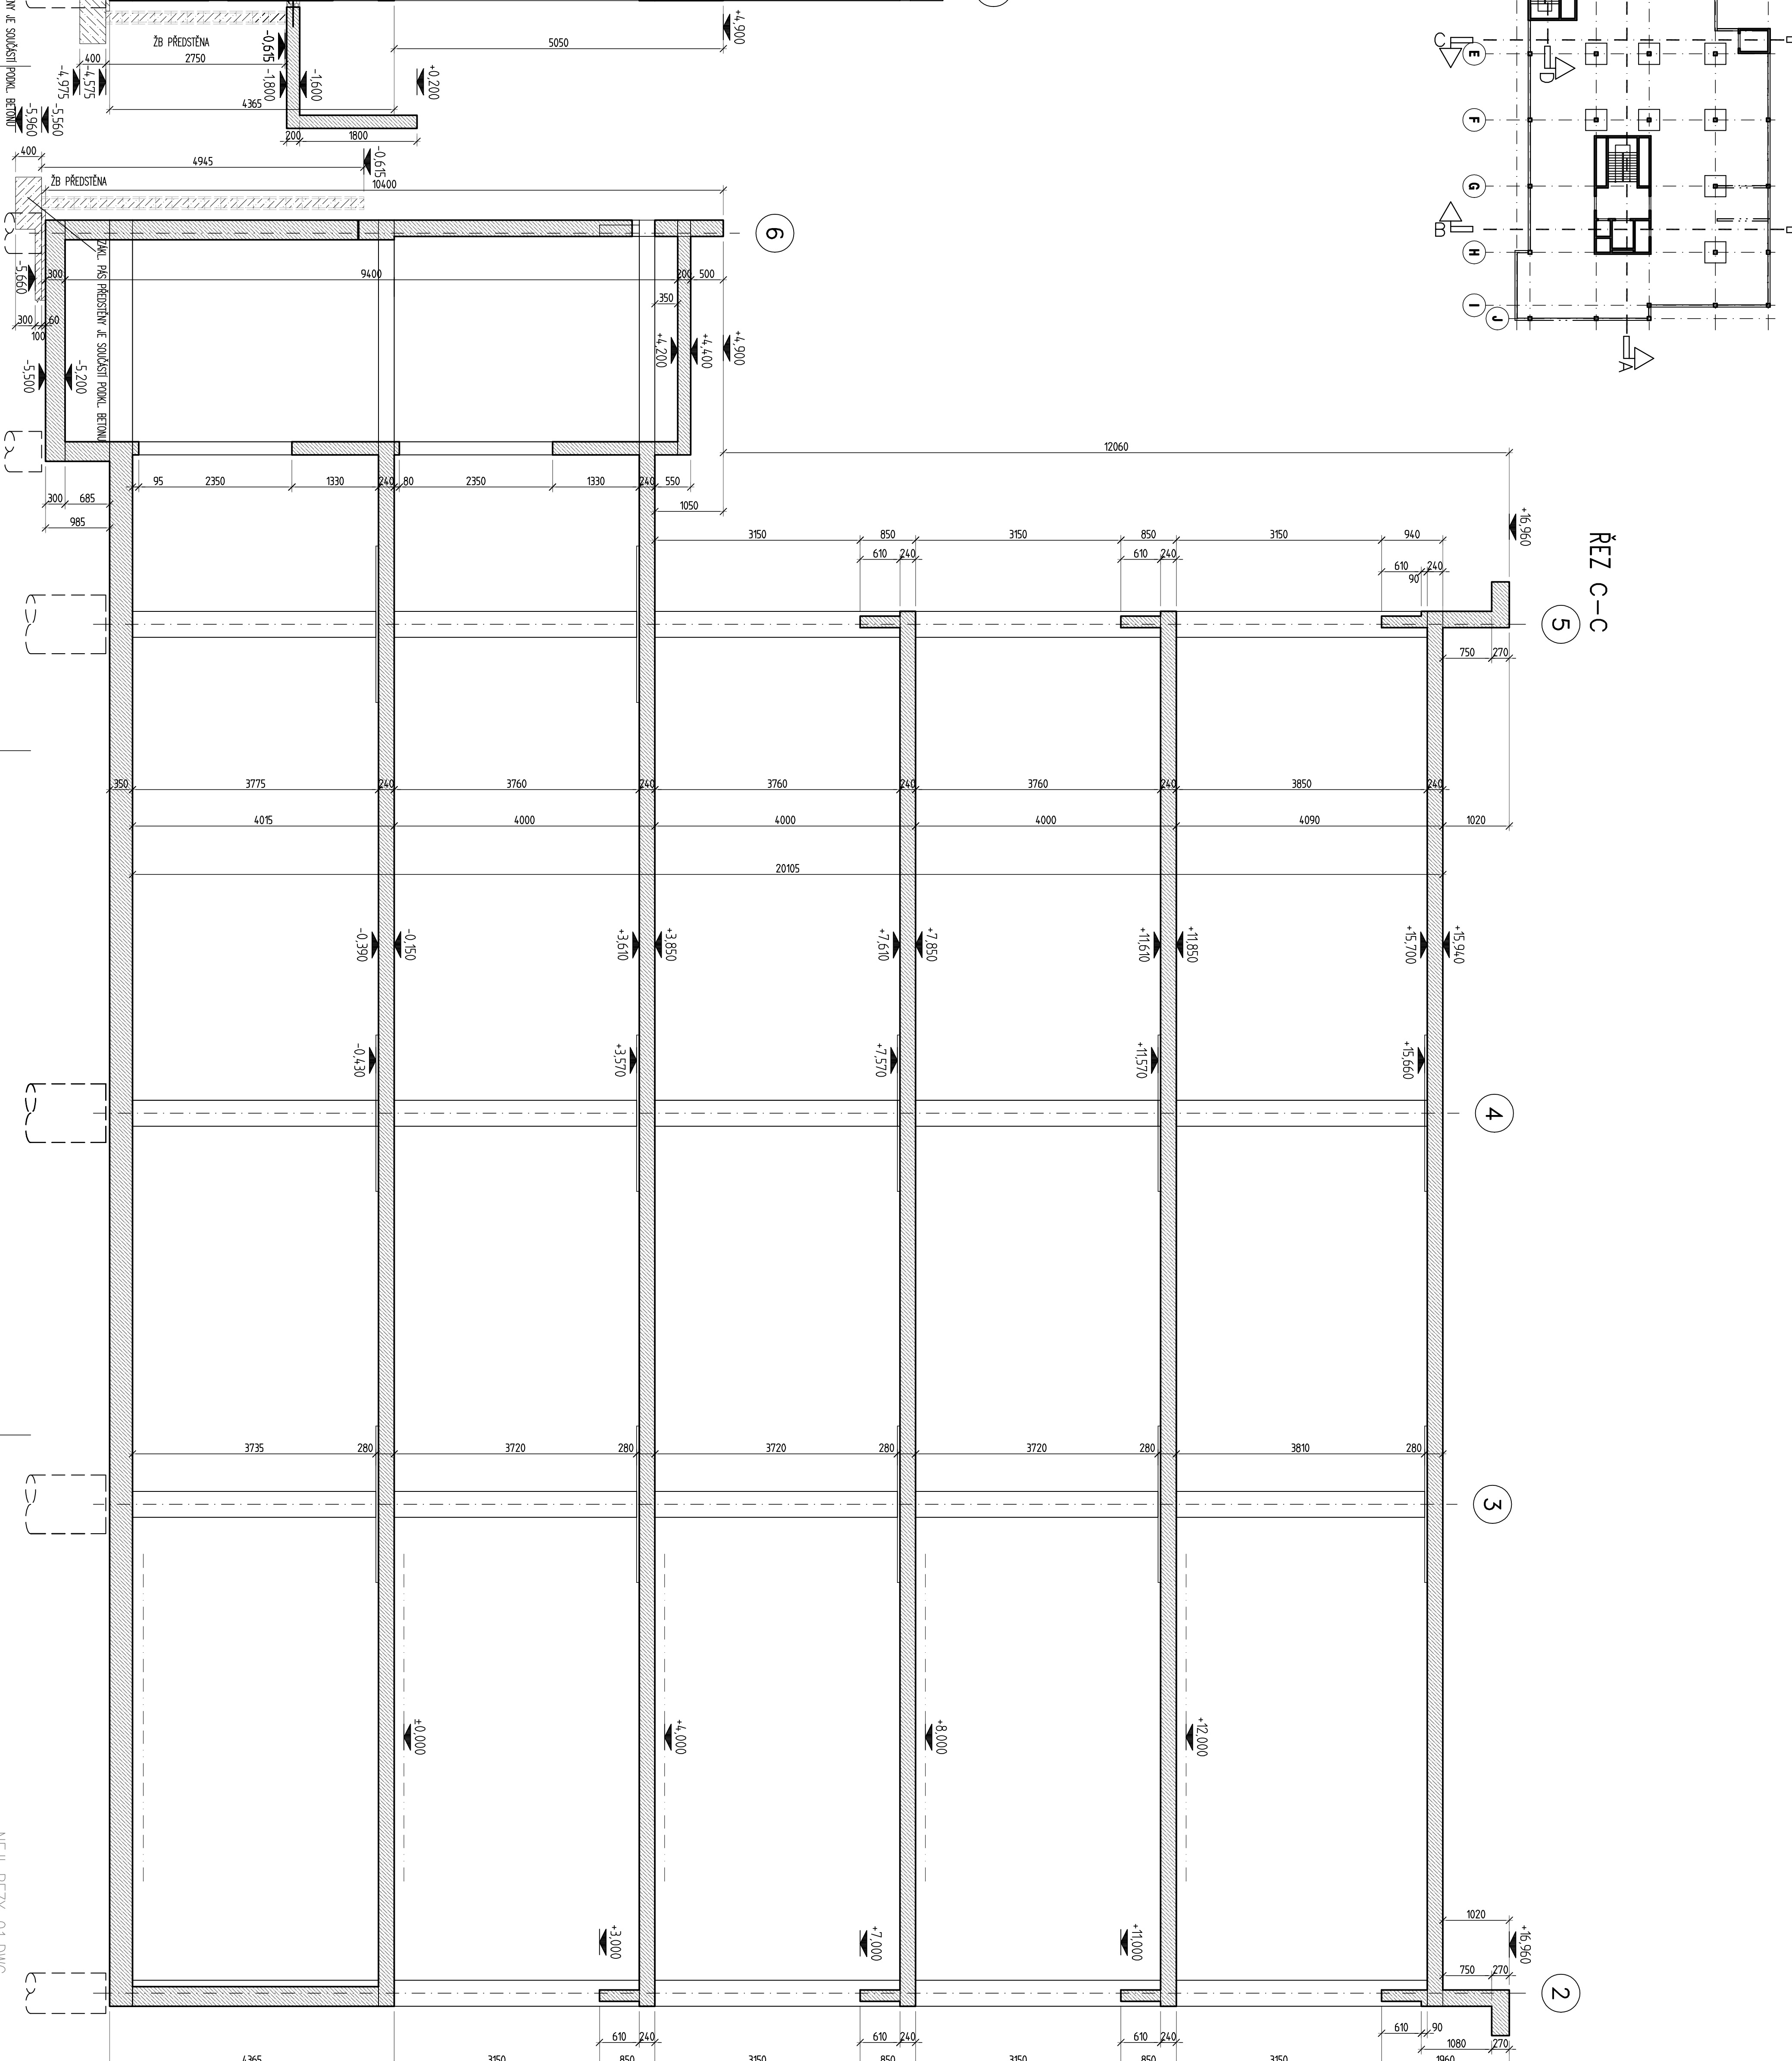

ŘEZ D-D

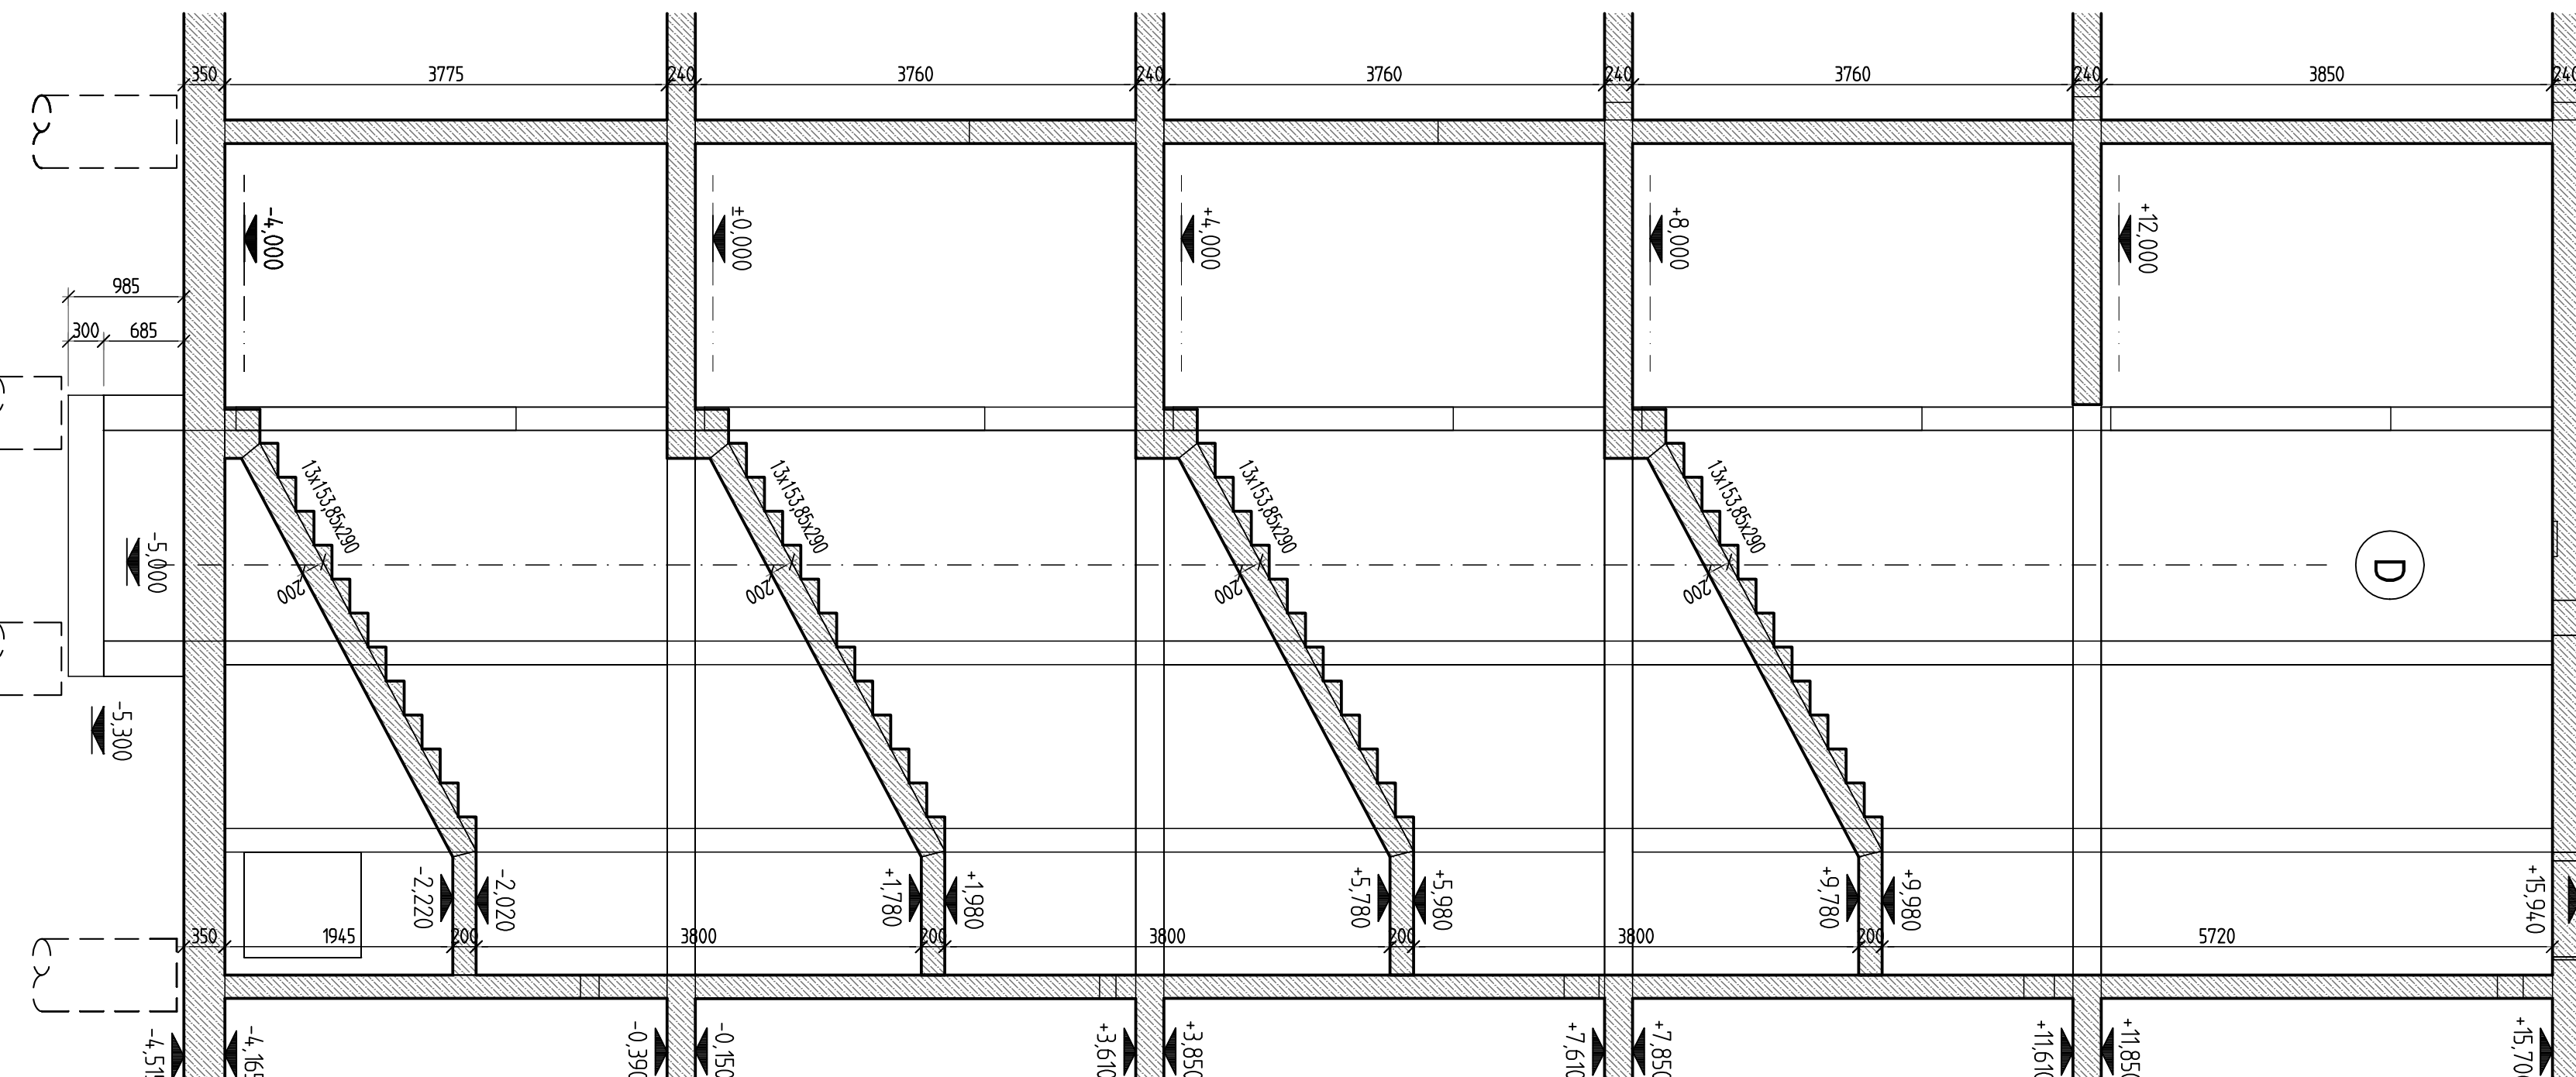

Stavební systém: ŽRK
Výška nadzemní části: 14,40 m
40,00 x 28,00 m n.m.

ČÍSLO VÝKRESU: 1503-CPD-1.21-SO-01-019

ČÍSLO VÝKRESU: 1503-CPD-1.21-SO-01-019

KRALOVÉHRADSKÝ KRAJ,
PROVÁSKÉ MĚSTO,
500 03 HRÁDEČ KRÁLOVÉ


