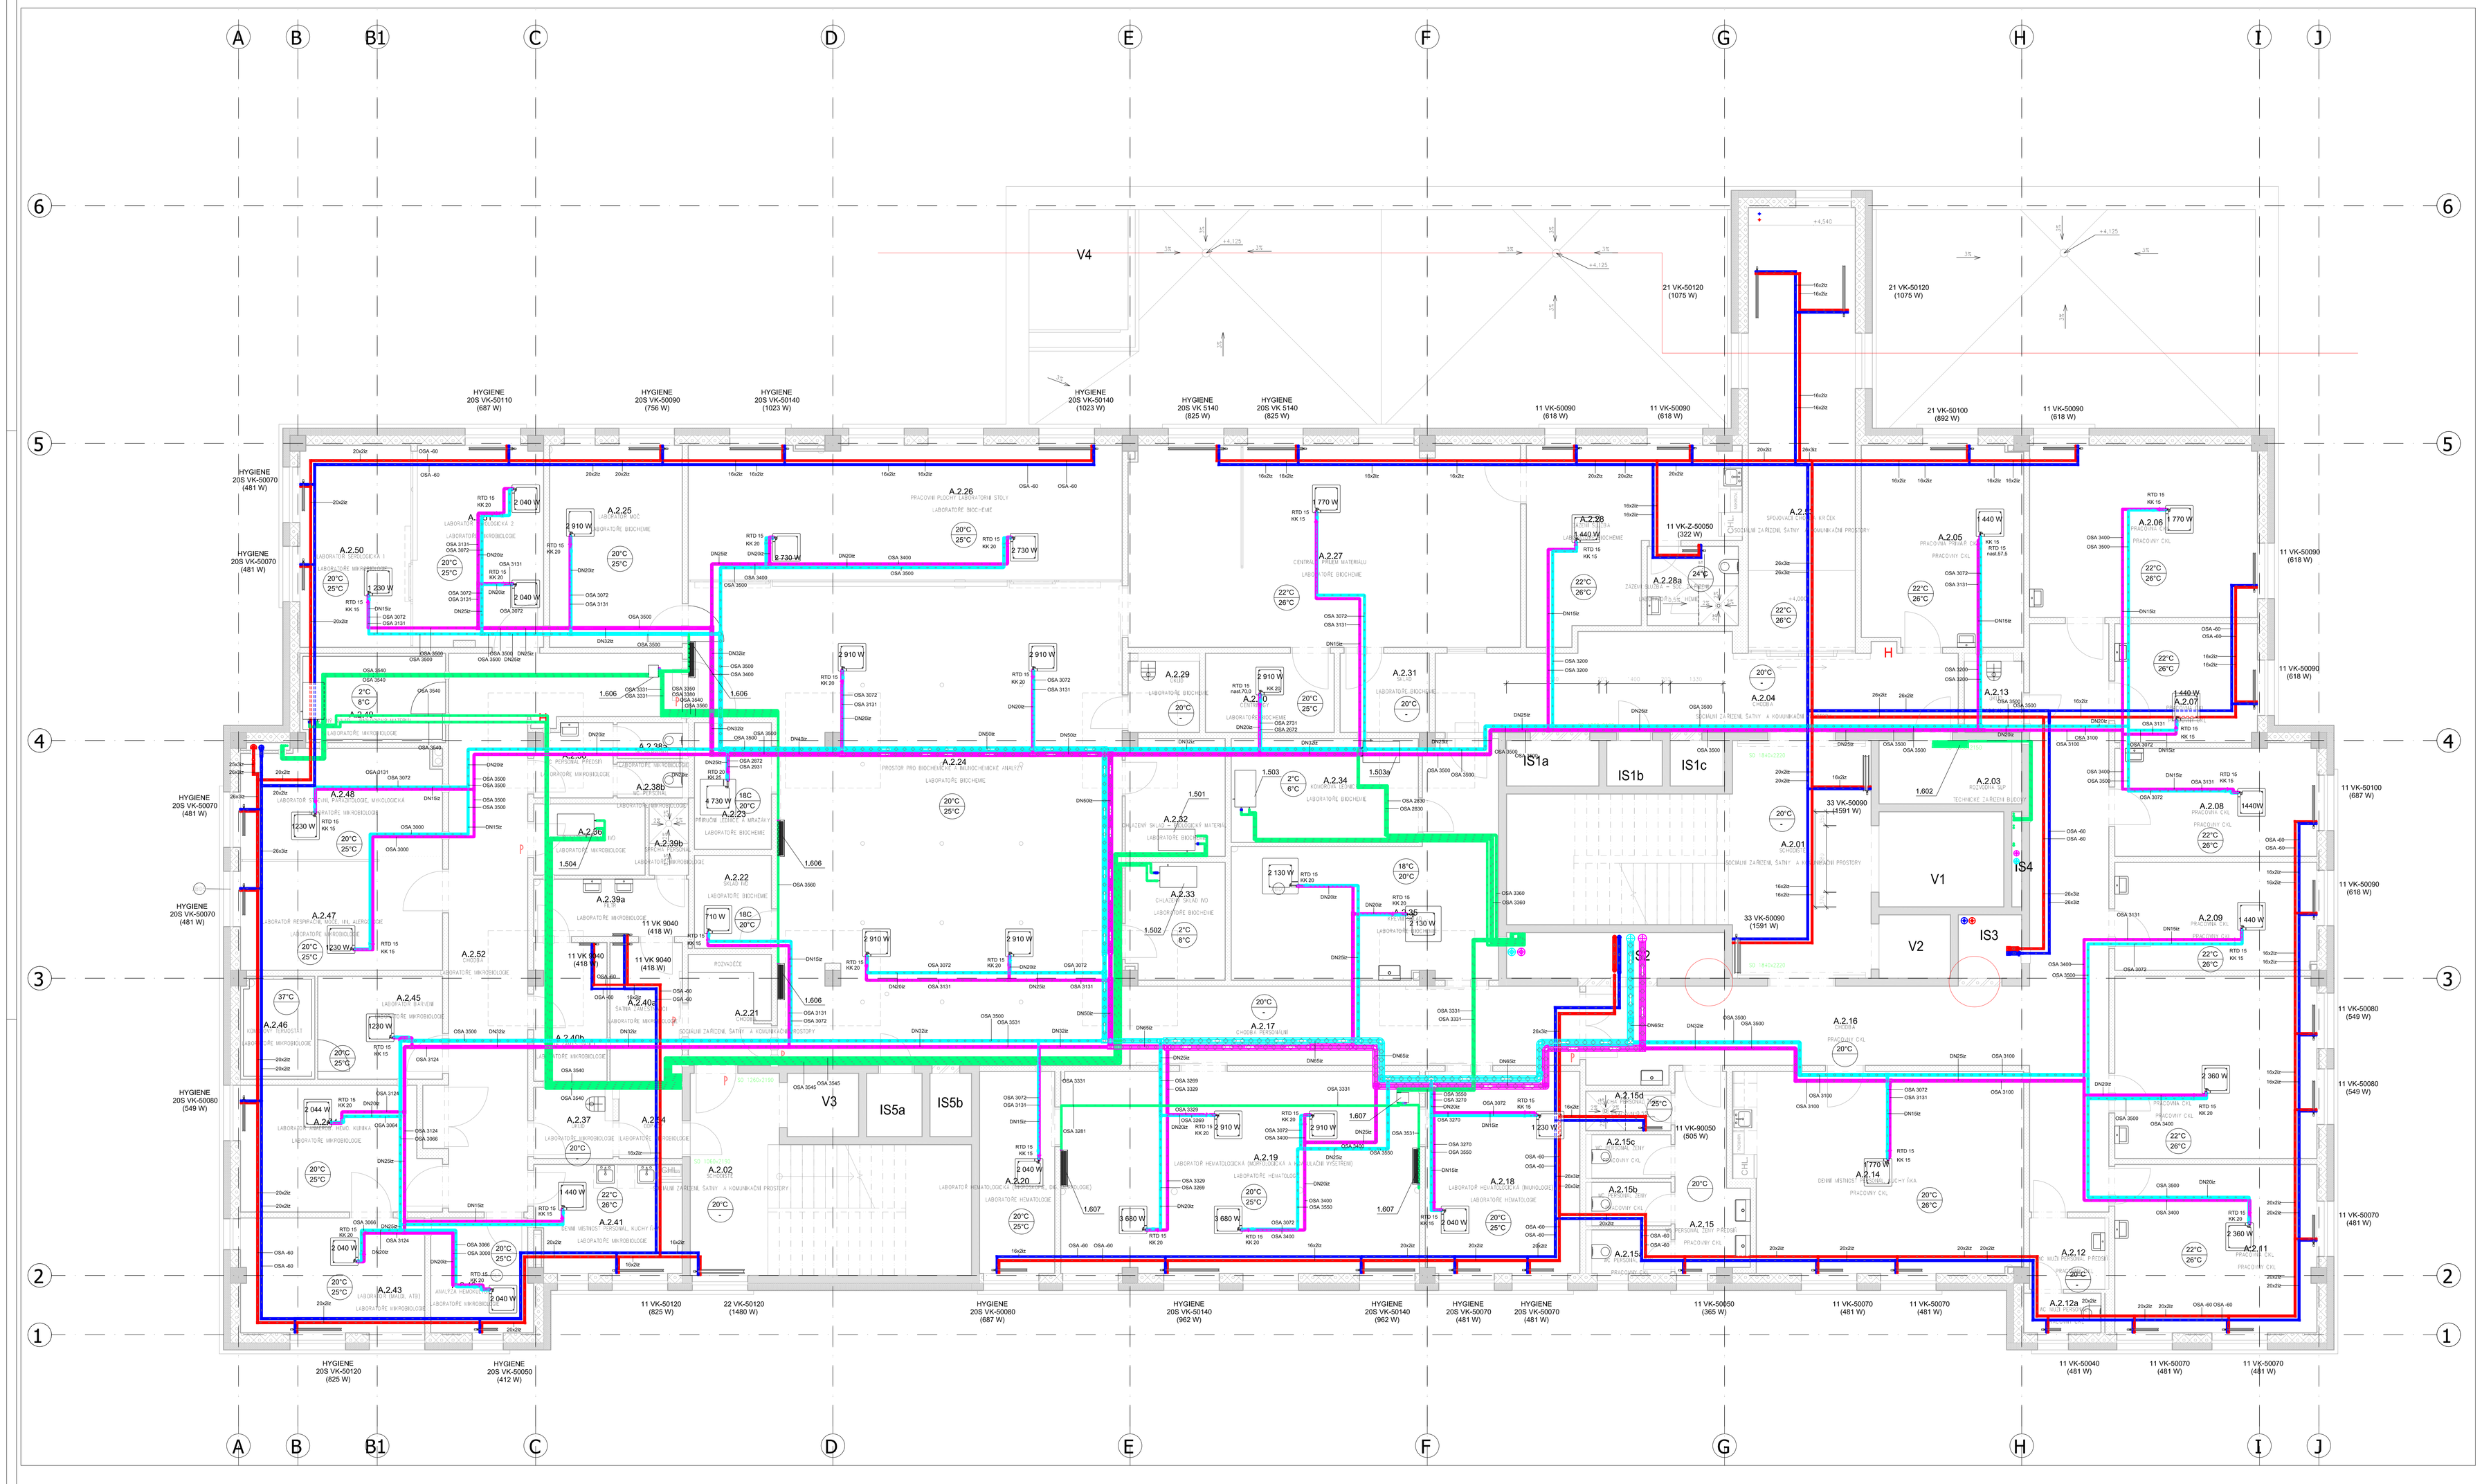

LEGENDA MÍSTNOSTÍ

Č.MÍST.	POPIS MÍSTNOSTI	PLOCHA [m²]	S.V. [m]
A.2.01	SCHODIŠTĚ	39.81	3.61
A.2.02	SCHODIŠTĚ	26.12	3.61
A.2.03	ROZVODNA SLP	5.36	3.61
A.2.04	CHODBA	44.78	2.80
A.2.05	PRACOVNA PRIMÁŘ CKL	20.64	3.00
A.2.06	PRACOVNA CKL	24.96	3.00
A.2.07	PRACOVNA CKL	10.76	3.00
A.2.08	PRACOVNA CKL	13.96	3.00
A.2.09	PRACOVNA CKL	13.96	3.00
A.2.10	PRACOVNA CKL	23.42	3.00
A.2.11	PRACOVNA CKL	21.61	3.00
A.2.12	WC MUŽI PERSONÁL PŘEDSÍŇ	3.60	2.60
A.2.12a	WC MUŽI PERSONÁL	1.90	3.00
A.2.13	ÚKLID	3.00	2.60
A.2.14	DENNÍ MÍSTNOST PERSONÁL, KUCHYŇKA	36.01	3.00
A.2.15	WC ŽENY PERSONÁL PŘEDSÍŇ	7.88	2.60-3.00
A.2.15a	WC ŽENY PERSONÁL	2.20	3.00
A.2.15b	WC ŽENY PERSONÁL	2.20	2.60
A.2.15c	WC ŽENY PERSONÁL	2.20	2.60
A.2.15d	SPRCHA PERSONÁL ŽENY	2.20	2.60
A.2.16	CHODBA	53.15	2.80
A.2.17	CHODBA PERSONÁLNÍ	23.10	2.80
A.2.18	LABORATOŘ HEMATOLOGICKÁ (IMUNOLOGIE)	19.85	3.00
A.2.19	LABORATOŘ HEMATOLOGICKÁ (MIKROFOLOGICKÁ A KOAGULAČNÍ VYŠETŘENÍ)	46.09	3.00
A.2.20	LABORATOŘ HEMATOLOGICKÁ (MIKROSKOPIE, DIG. MORFOLOGIE)	9.66	3.00
A.2.21	CHODBA	5.88	2.80
A.2.22	SKLAD IVÓ	4.57	3.00
A.2.23	PŘÍRUČNÍ LEDNICE A MRAZÁKY	6.22	2.80
A.2.24	ANALYZÁTORY	113.11	2.80-3.00
A.2.25	LABORATOŘ MOČ	17.06	3.00
A.2.26	LABORATOŘ	36.62	3.00
A.2.27	CENTRÁLNÍ PŘÍJEM MATERIÁLU	50.08	3.00
A.2.28	ZÁZEMÍ SLUŽBA	19.85	2.60
A.2.28a	ZÁZEMÍ SLUŽBA - SOC. ZAŘÍZENÍ	4.65	2.60
A.2.29	ÚKLID	3.60	2.60
A.2.30	CENTRIFUGY	8.50	2.60
A.2.31	SKLAD	4.50	2.80
A.2.32	CHLAZENÝ SKLAD - BIOLOGICKÝ MATERIÁL	7.08	3.61
A.2.33	CHLAZENÝ SKLAD IVÓ	7.08	3.61
A.2.34	KOMOROVÁ LEDNICE	11.21	3.61
A.2.35	KŘEVNÍ SKLAD	29.39	2.80
A.2.36	CHLAZENÝ SKLAD IVÓ	4.51	3.61
A.2.37	ÚKLID	3.43	2.60
A.2.38	WC PERSONÁL PŘEDSÍŇ	3.54	2.60
A.2.38a	WC PERSONÁL	1.49	2.60
A.2.38b	WC PERSONÁL	1.49	2.60
A.2.39a	FILTR	5.66	2.60
A.2.39b	SPRCHA PERSONÁL	1.79	2.60
A.2.40a	ŠATNA ZAMĚSTNANCI	6.47	2.60
A.2.40b	ŠATNA ZAMĚSTNANCI	6.37	2.60
A.2.41	DENNÍ MÍSTNOST PERSONÁL, KUCHYŇKA	10.20	3.00
A.2.42	ANALÝZA HEMOKULTUR	7.15	3.00
A.2.43	LABORATOŘ (MALDI, ATB)	13.42	3.00
A.2.44	LABORATOŘ ANAEROB. HEMO. KLINIKA	15.18	3.00
A.2.45	LABORATOŘ ŠAŘVENÍ	8.13	3.00
A.2.46	KOMOROVÝ TERMOSTAT	4.50	3.61
A.2.47	LABORATOŘ RESPIRAČNÍ, MOČE, NN ALERGOLOGIE	14.02	3.00
A.2.48	LABORATOŘ STŘEVNÍ, PARAZITOLOGIE, MYKOLOGICKÁ	13.85	3.00
A.2.49	CHLAZENÝ SKLAD - BIOLOGICKÝ MATERIÁL	7.20	3.61
A.2.50	LABORATOŘ SEROLOGICKÁ 1	14.04	3.00
A.2.51	LABORATOŘ SEROLOGICKÁ 2	18.03	3.00
A.2.52	CHODBA	35.95	2.80
A.2.53	SPOJOVACÍ CHODBA KRČEK	30.24	3.00
A.2.54	ODPADY	2.88	2.60
		1012.36	
V1	VÝTAH LŮŽKOVÝ EVAKUAČNÍ	7.56	25.2
V2	VÝTAH OSOBNÍ	2.88	25.2
V3	VÝTAH OSOBNÍ	2.88	20.9
		13.32	
IS1a	INSTALAČNÍ ŠACHTA	2.68	24.165
IS1b	INSTALAČNÍ ŠACHTA	1.61	24.165
IS1c	INSTALAČNÍ ŠACHTA	1.58	24.165
IS2	INSTALAČNÍ ŠACHTA	6.33	24.165
IS3	INSTALAČNÍ ŠACHTA	2.56	24.165
IS4	INSTALAČNÍ ŠACHTA	0.60	24.165
IS5a	INSTALAČNÍ ŠACHTA	2.24	19.865
IS5b	INSTALAČNÍ ŠACHTA	1.68	19.865
		19.28	

vybavuje stavba
interiér stavba

Souřadnicový systém : JTSK
Výškový systém : Bpv
±0,000=289,70 m.n.m.

OBJEDNATEL :

KRÁLOVÉHRADECKÝ KRAJ,
PIVOVARSKÉ NÁMĚSTÍ 1245
500 03 HRADEC KRÁLOVÉ

KRÁLOVÉHRADECKÝ KRAJ

VEDOUCÍ PROJEKTANT	ING. ONDŘEJ FABIÁN	
ZODP. PROJEKTANT	ING. ONDŘEJ FABIÁN	
VYPRACOVAL	VĚRA BÍTNOVÁ	
KONTROLOVAL	ING. PAVEL BIRKO	
KRAJ : KRÁLOVÉHRADECKÝ	ÚZAJ ÚŘAD : JČN	

KANIA, a.s. Špitalka 809, 702 00 Ostrava - Přívoz
tel.: +420 596 111 111
e-mail: info@kania-ostrava.cz

NÁZEV AKCE : **NOVOSTAVBA PAVILONU "A"**
(ETAPOVÉ ÚPRAVY Č.P. 511 PRO LABORATOŘE A ONKOLOGIE OBLASTNÍ NEMOCNICE JČRK A.S.)

STUPEŇ		DPS	
DATUM		04/2017	
FORMÁT/PODÉT STR.		A4/21	
MĚŘÍTKO		1:50	
ARCHIVNÍ ČÍSLO			
Č. ZAK.	15033	ČÍSLO SOUPRAVY	
SOUBOR	DWG		

NÁZEV OBJEKTU: **PAVILON A** ČÁST : VYTÁPĚNÍ A CHLAZENÍ

NÁZEV PŘÍLOHY : **PŮDORYS 2. NP**

Č. PŘÍLOHY : **15033-DPS-D.1.4.3-SO 01-04**