



ŘEZY - BOURACÍ PRÁCE, M 1:100


ŘEZ D-D'

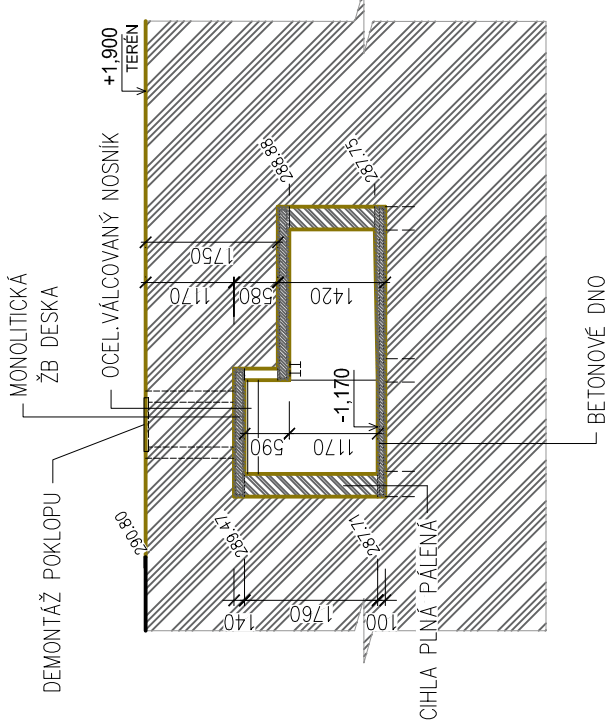

ŘEZ E-E'

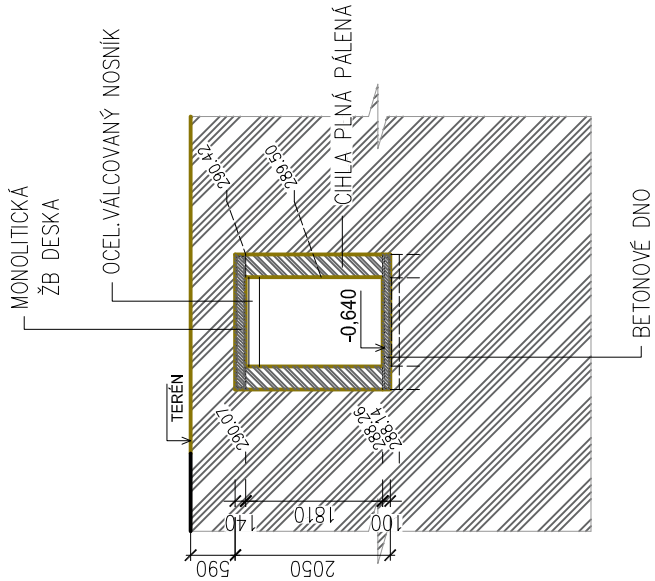

PŮDORYS ČÁST B - BOURACÍ PRÁCE, M 1:100

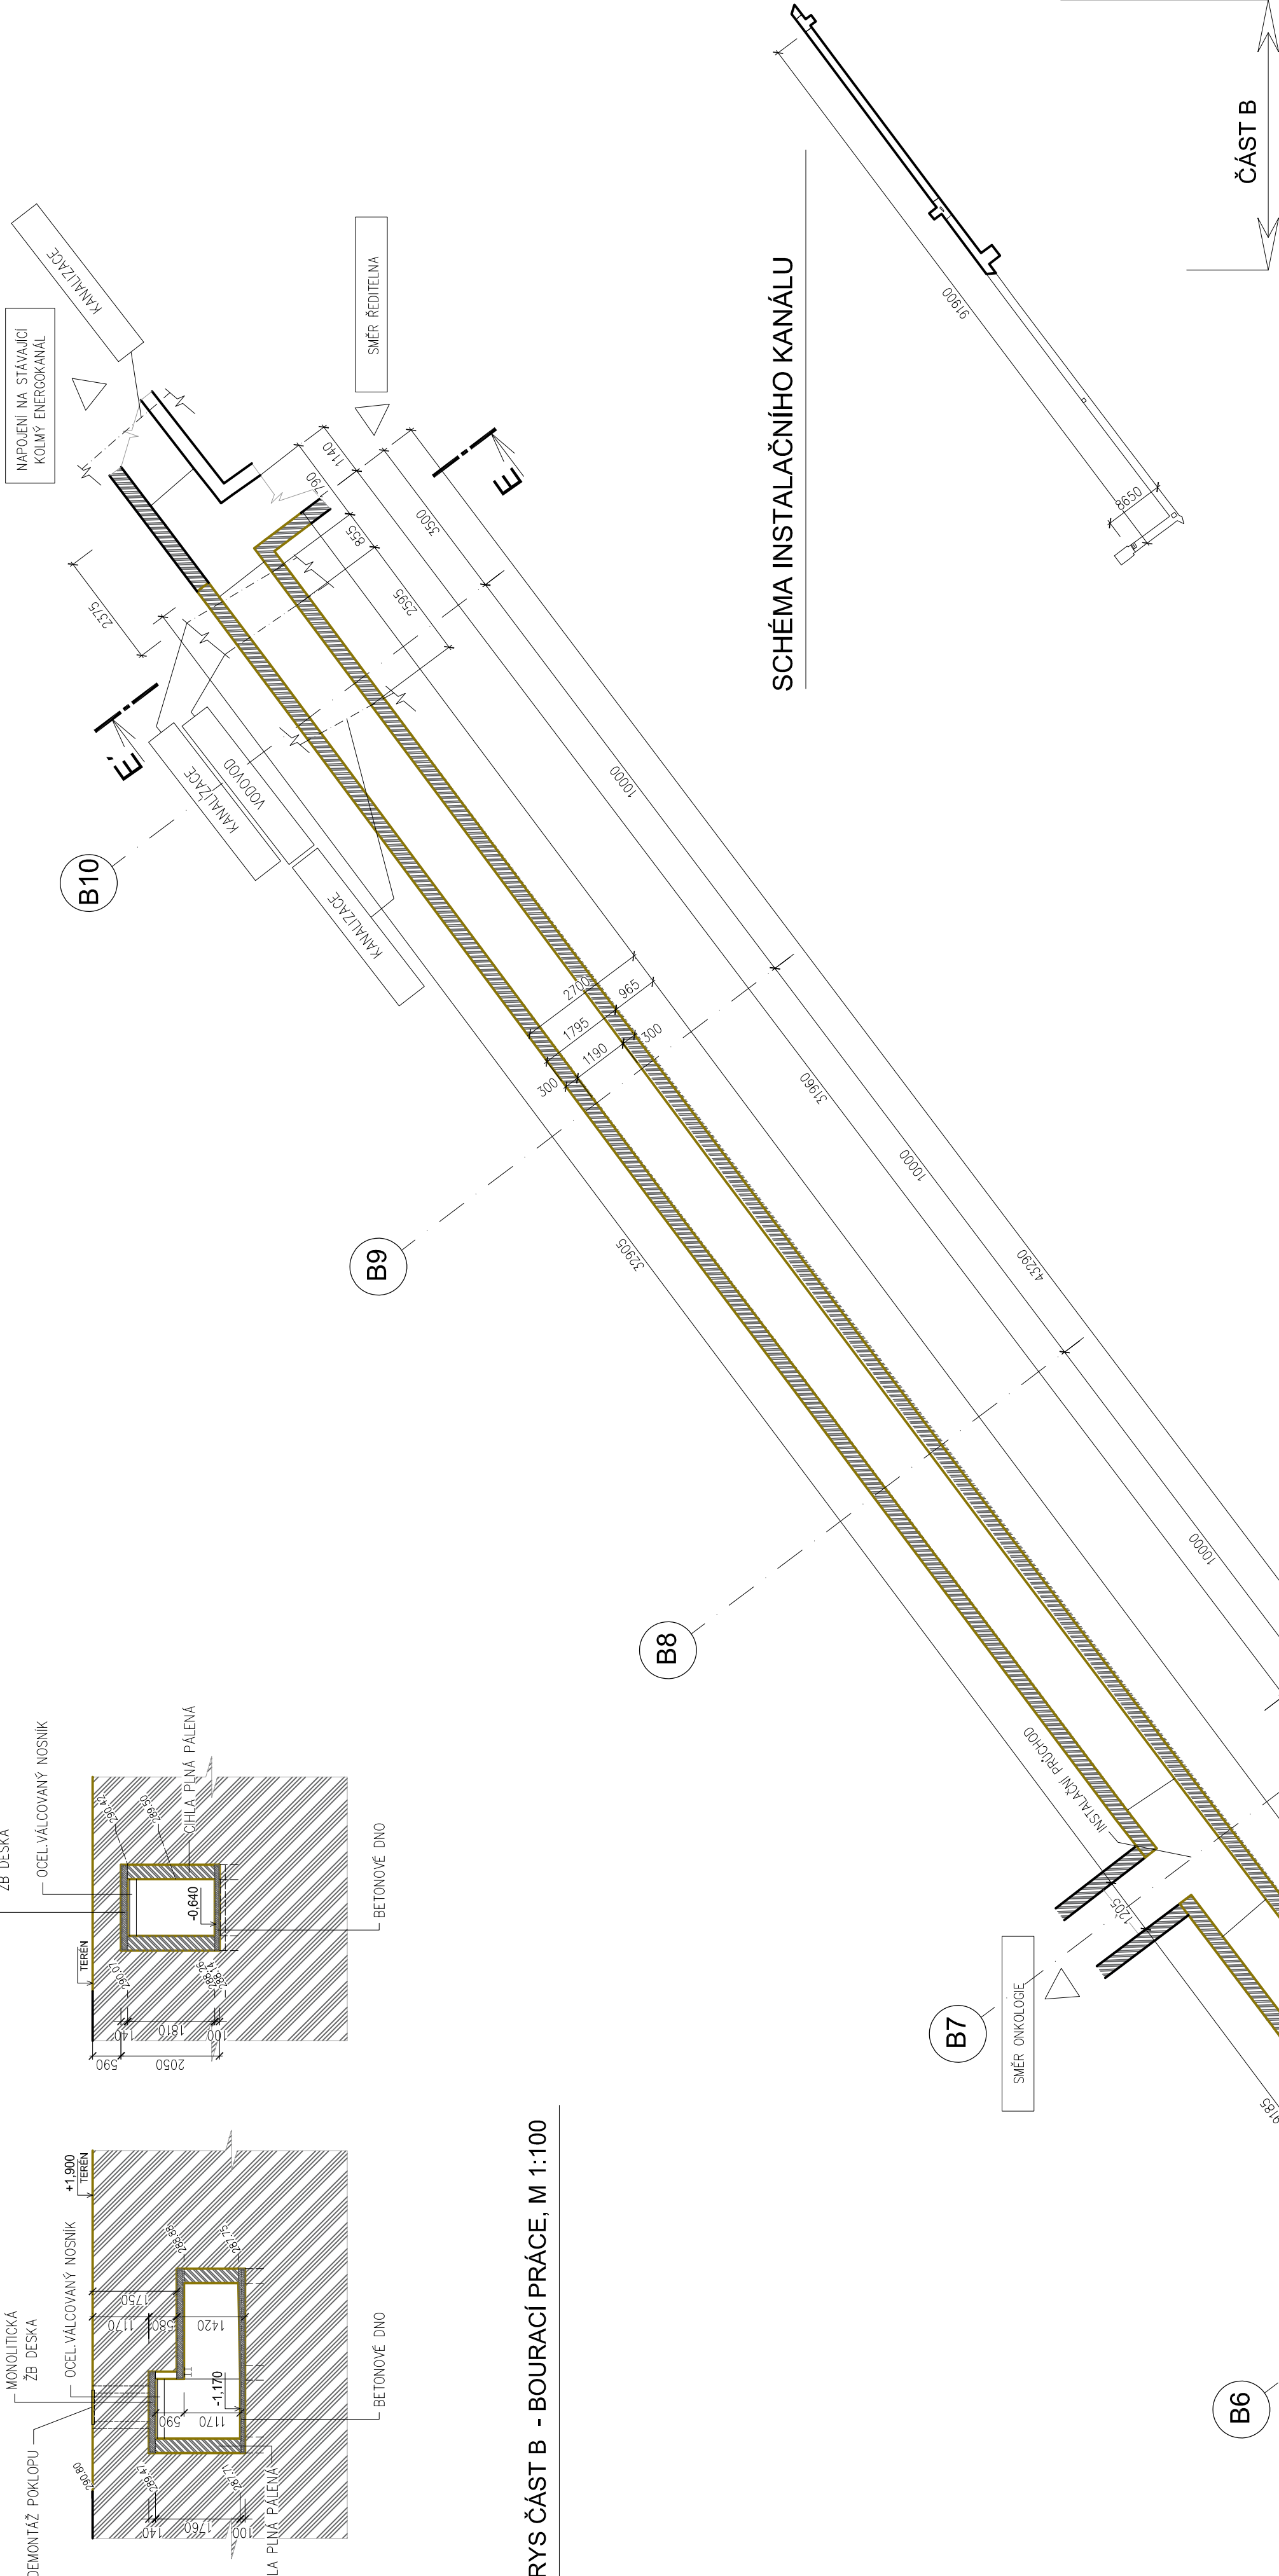

LEGENDA MATERIÁLU

- DEMONTÁŽ / BOURACÍ PRÁCE
- HRANA NOVÉHO INSTALAČNÍHO KANÁLU (S PREFABRIKOVANÝCH DÍLŮ)
- SVISLÉ STĚNY KANÁLU – CHELNÉ ZDIVO TL. 300 MM (CHELNÉ ZDIVO JE UVNITŘ OMITNUTO CEMENTOVOU OMÍTKOU)
- STÁVAJÍCÍ ZEMINA
- BETONOVÁ SMĚS
- BETONOVÁ SMĚS S OCELOVOU VÝZTUŽÍ
- OSOVÝ SYSTÉM
- OSOVÝ SYSTÉM – KŘÍŽENÍ EXISTENCI SÍTI S INSTALAČNÍM KANÁLEM PŘED VÝKOPOVÝMI PRÁCEMI BUDOU SÍŤ ZAMĚŘENY A VYTÝČENY

POZNÁMKA

- DNO KANÁLU JE MÍSTY ZANESENÉ SÚTI A LOKÁLNĚ POŠKOZENÉ A ZAPLAVENÉ VODOU

Souřadnicový systém : JTSK  
Výškový systém : BpV  
±0,000=289,70 m.n.m.

OBJEDNATEL :		KRAJOVÉHRADECKÝ KRAJ	
KRAJOVÉHRADECKÝ KRAJ		KRAJ	
VEDOUcí PROJEKTANT		ING. ONDŘEJ FABIÁN	
ZODP. PROJEKTANT		ING. ONDŘEJ FABIÁN	
VYPRACOVAL		PAVEL LUKÁČ	
KONTROLOVAL		ING. ONDŘEJ FABIÁN	
KRAJ : KRAJOVÉHRADECKÝ		STAV. ÚŘAD : JIČÍN	
NÁZEV AKCE :		NOVOSTAVBA PAVILONU "A"	
		(STAVEBNÍ ÚPRAVY Č.P. 511 PRO LABORATOŘE A ONKOLOGII OBLASTI NEMOCNICE JIČÍN A.S.)	
NÁZEV OBJEKTU :		INSTALAČNÍ KANÁL	
NÁZEV PŘÍLOHY :		Č. PŘÍLOHY :	
		15033-DPS-D.1.1-SO04 04-03	