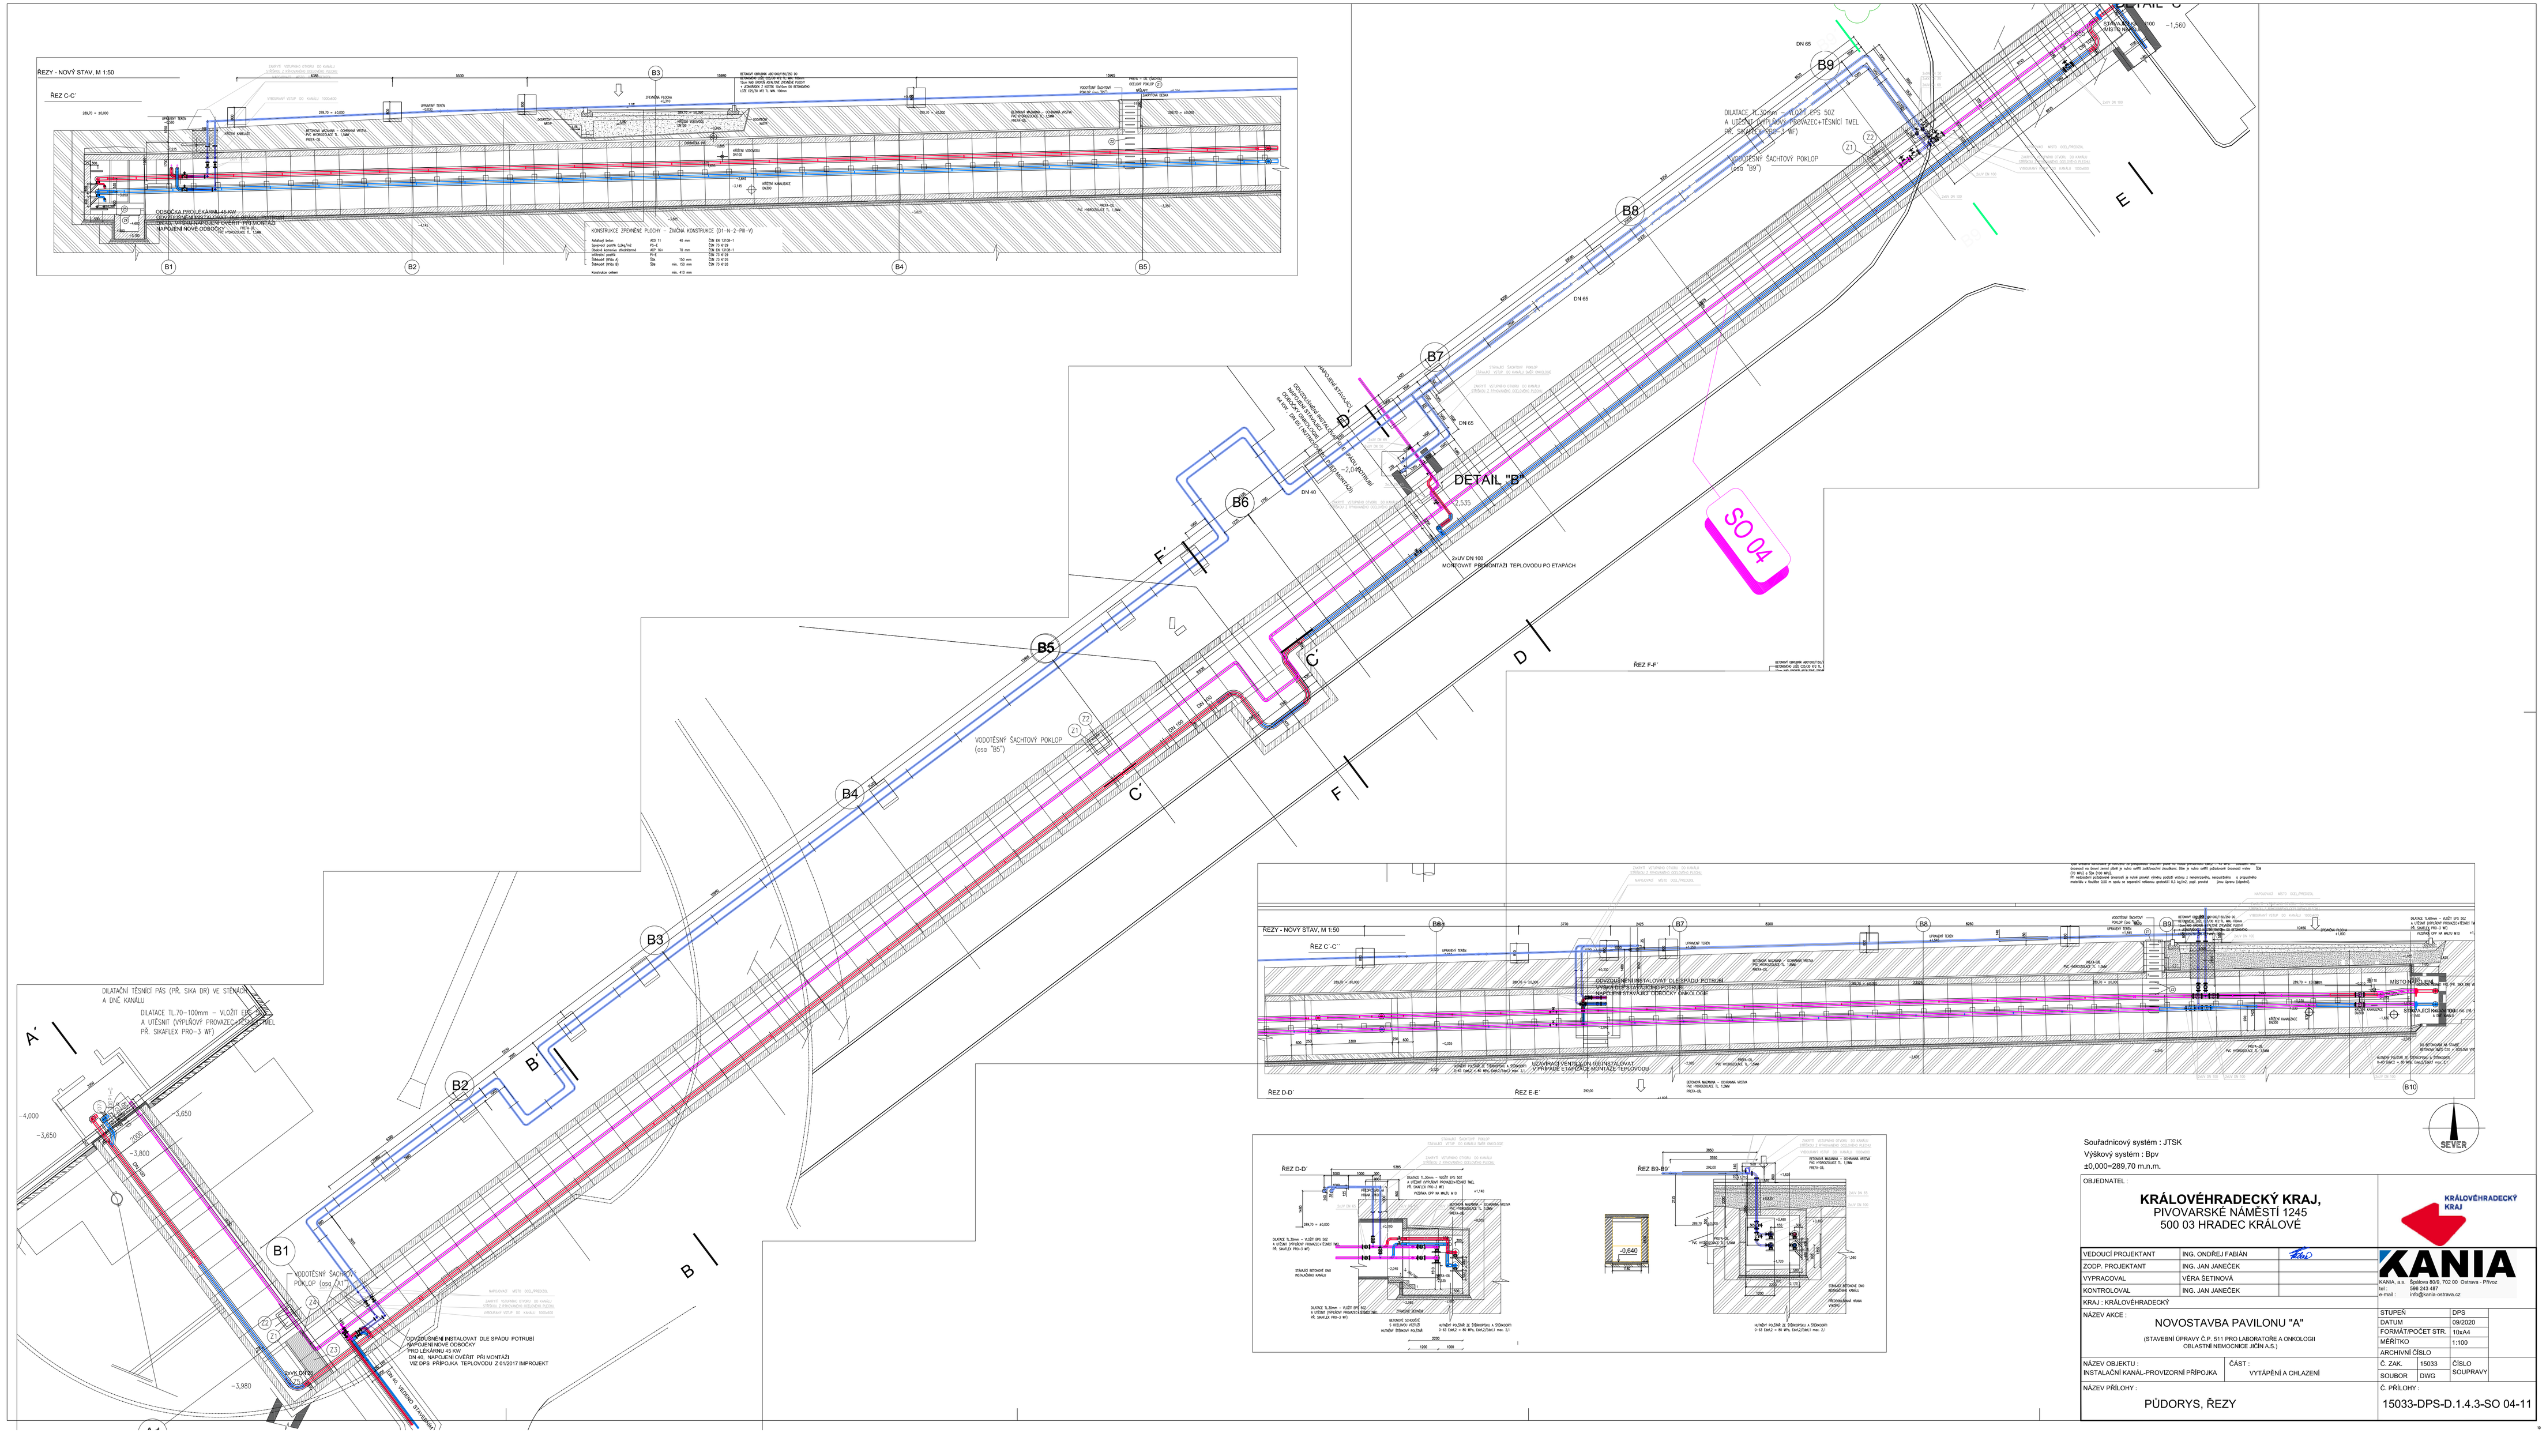

Souřadnicový systém : JTSK
Výškový systém : Bpv
±0,000=289,70 m.n.m.

OBJEDNATEL :

KRÁLOVÉHRADECKÝ KRAJ,
PIVOVARSKÉ NÁMĚSTÍ 1245
500 03 HRADEC KRÁLOVÉ

KRÁLOVÉHRADECKÝ KRAJ

VEDOUCÍ PROJEKTANT	ING. ONDŘEJ FABIÁN	
ZODP. PROJEKTANT	ING. JAN JANEČEK	
VYPRACOVAL	VĚRA ŠETINOVÁ	
KONTROLOVAL	ING. JAN JANEČEK	

KANIA

KANIA, a.s., Špálova 8929, 702 00 Ostrava - Přívoz
tel.: 596 243 487
e-mail: info@kania-ostrava.cz

KRAJ : KRÁLOVÉHRADECKÝ

NÁZEV AKCE :

NOVOSTAVBA PAVILONU "A"

(STAVEBNÍ ÚPRAVY Č.P. 511 PRO LABORATŘE A ONKOLOGII OBLASTNÍ NEMOCNICE JIČÍN A.S.)

STUPEŇ		DPS	
DATUM		09/2020	
FORMÁT/POČET STR.		10xA4	
MĚŘÍTKO		1:100	
ARCHIVNÍ ČÍSLO			
Č. ZAK.	15033	ČÍSLO SOUPRAVY	
SOUBOR	DWG		

NÁZEV OBJEKTU : INSTALAČNÍ KANÁL-PROVIZORNÍ PŘÍPOJKA

ČÁST : VYTÁPĚNÍ A CHLAZENÍ

NÁZEV PŘÍLOHY :

PŮDORYS, ŘEZY

Č. PŘÍLOHY : 15033-DPS-D.1.4.3-SO 04-11