




TABULKA POUŽITÝCH BAREV
UPŘESNĚNÍ V TECHNICKÉ ZPRÁVĚ

v pohledu	v řezu	
		- LDTD - Bílá I
		- LDTD - Ořech I
		- ABS - Oranžová
		- LDTD - Ořech II
		- LDTD - Bílá II
		- KD - Bílá III
		- Umělý kámen - Bílá IV
		- sklo čiré
		- sklo mléčné
		- satén nerez ocel, eloxovaný hliník
		- kovové konstrukce RAL 9006
		- čalounění PES - Hnědá
		- čalounění PES - Zelená

PŘED SAMOTNOU VÝROBU JE NUTNÉ PŘEMĚŘIT
SKUTEČNÉ STAVEBNÍ ROZMĚRY!


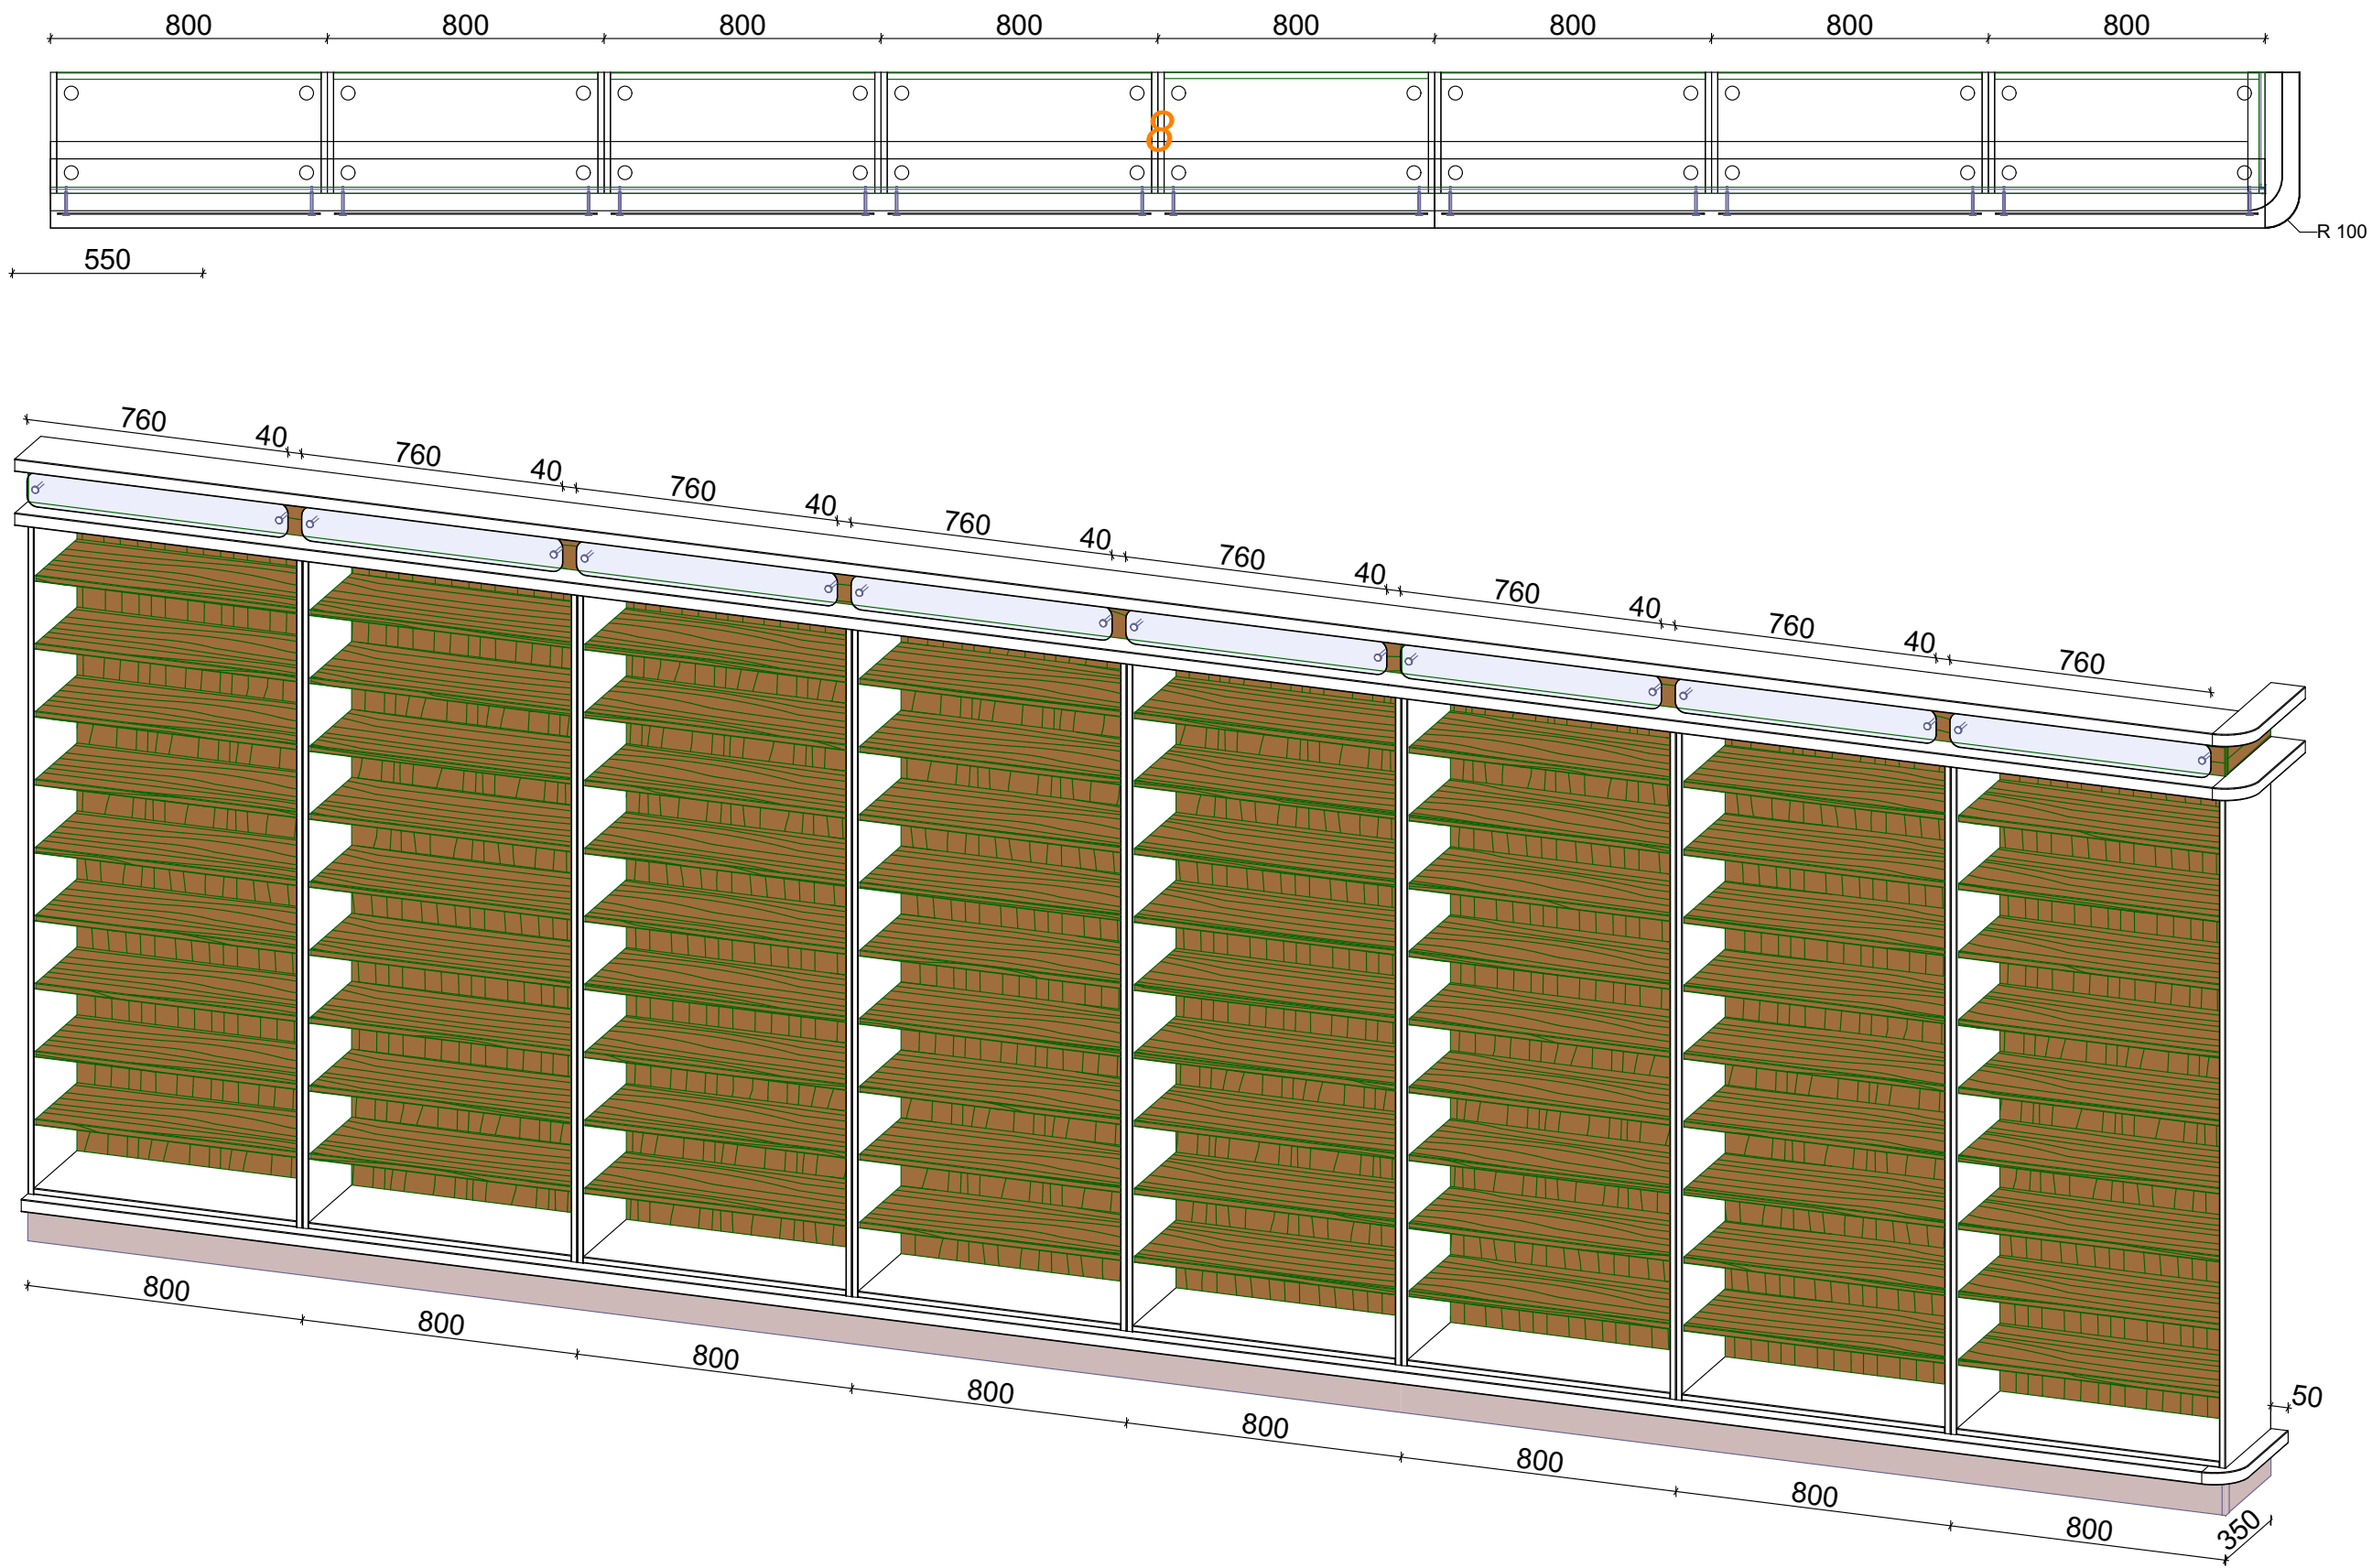


POPISKA SKŘÍNÍ

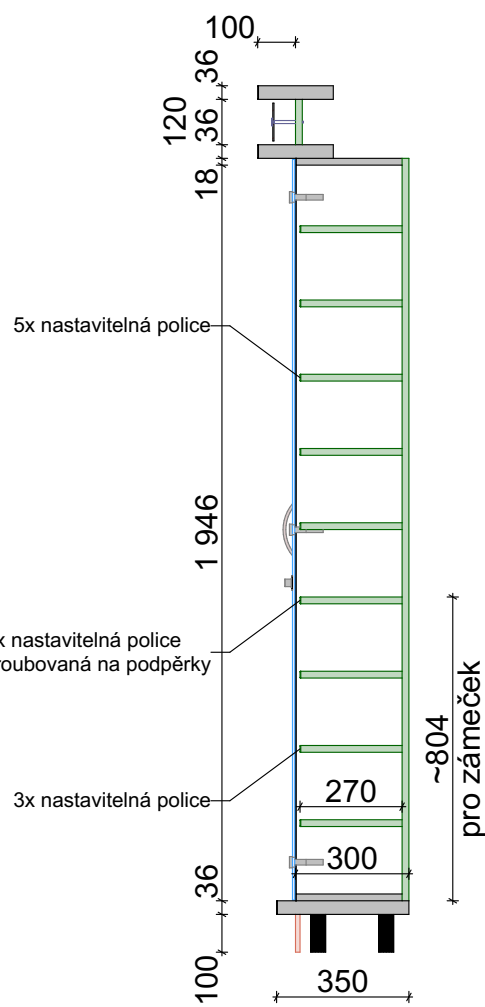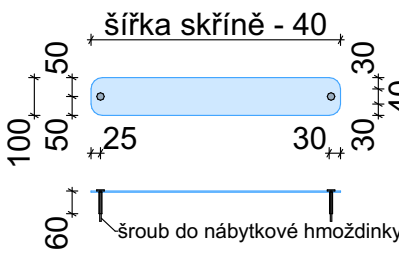




L.01-08

skřině u RX

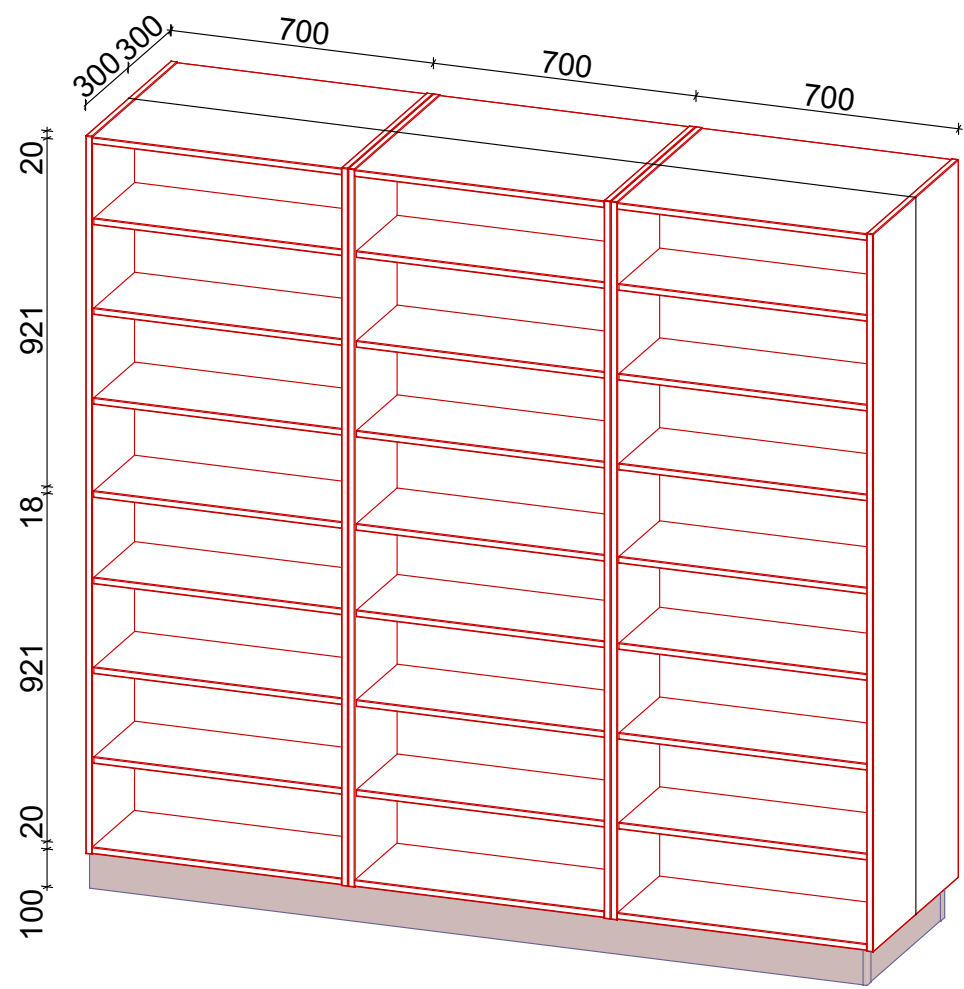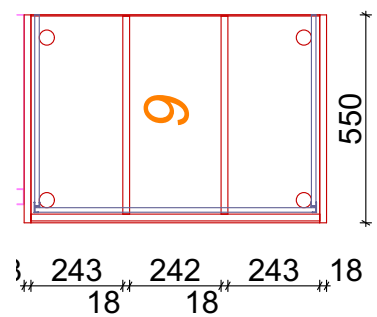


L.01-11a

skřině skladové A

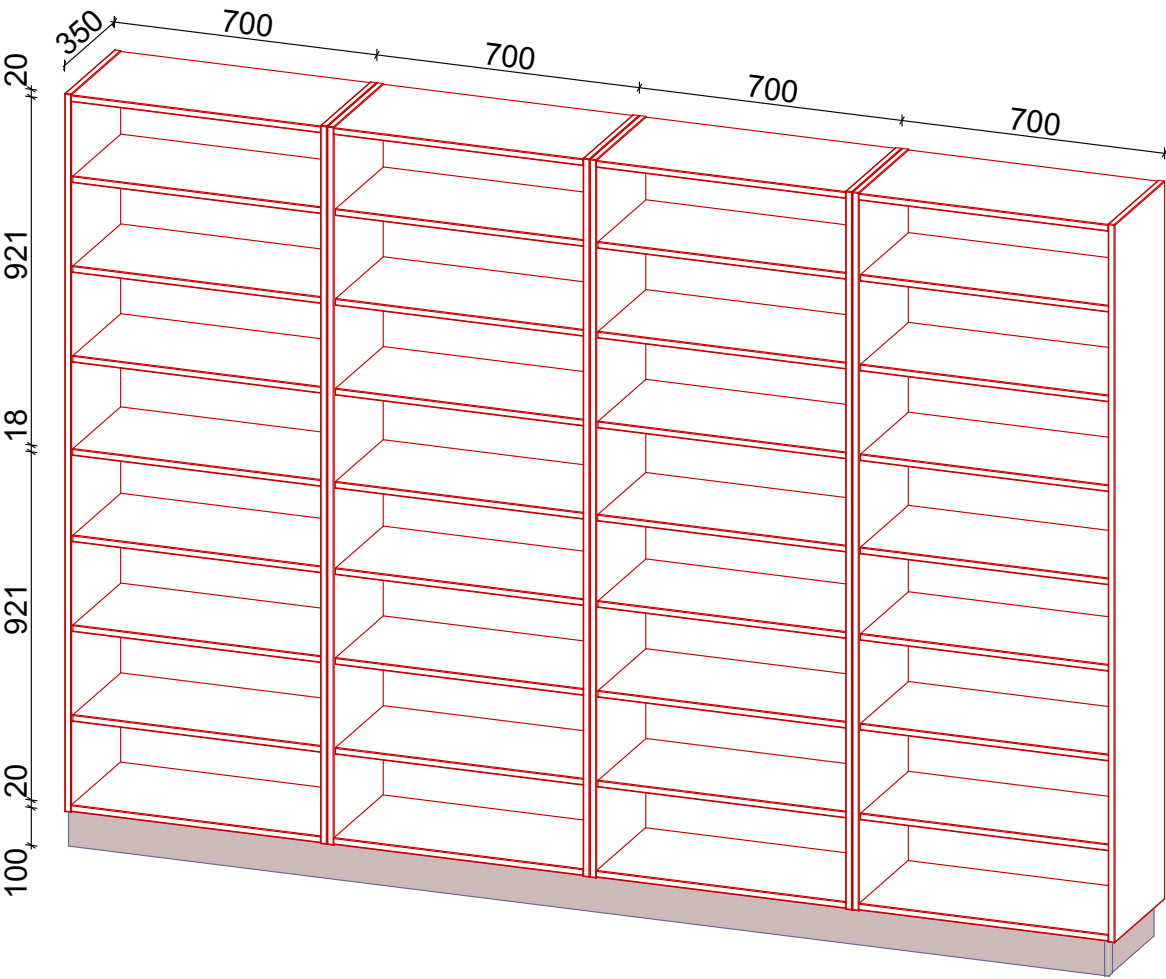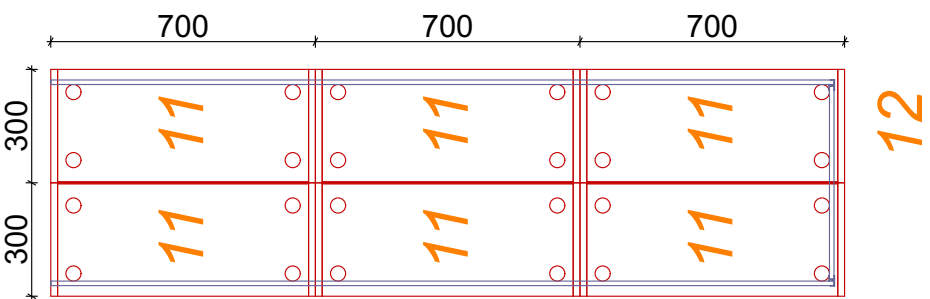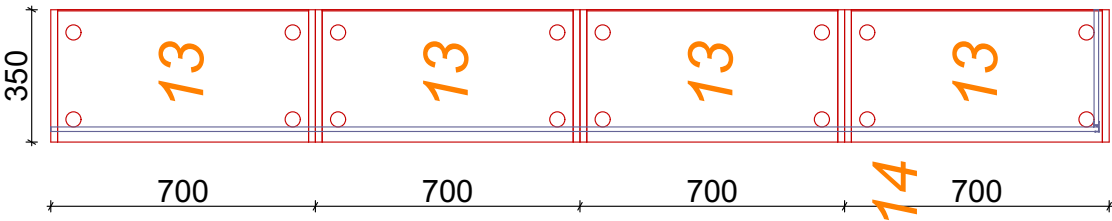


L.01-13

skřině skladové

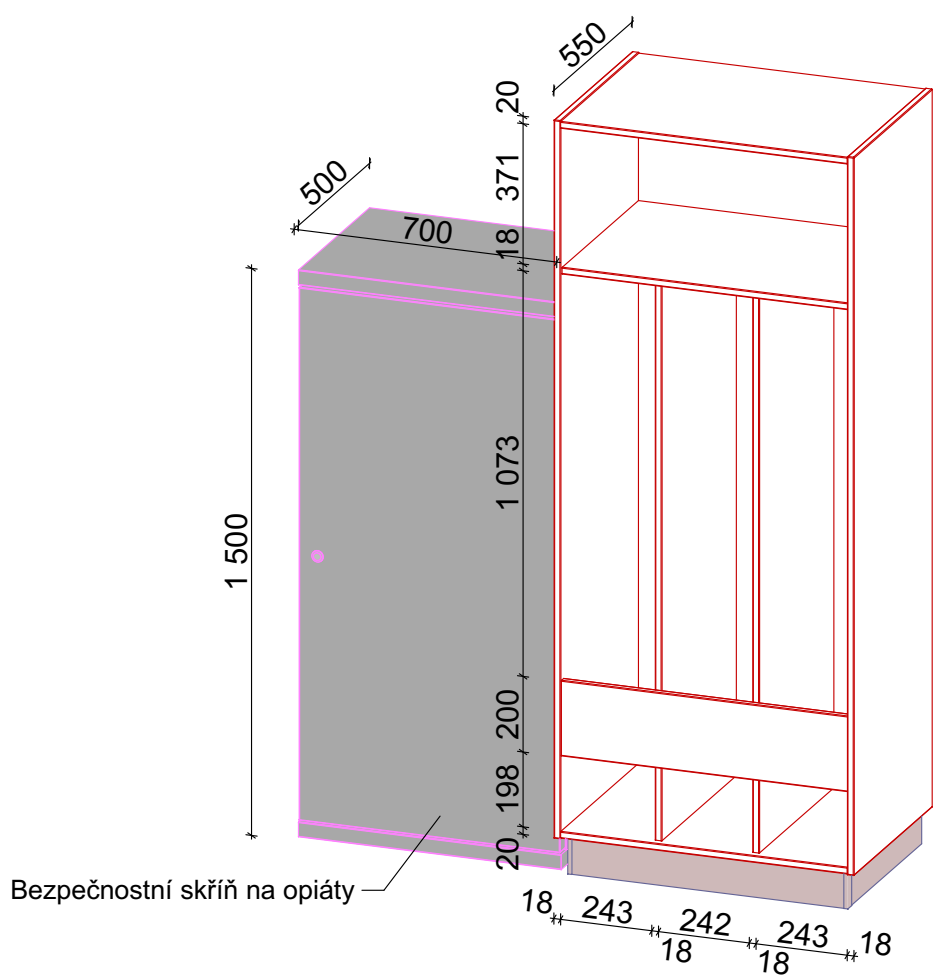

L.01-09

skříně na hole

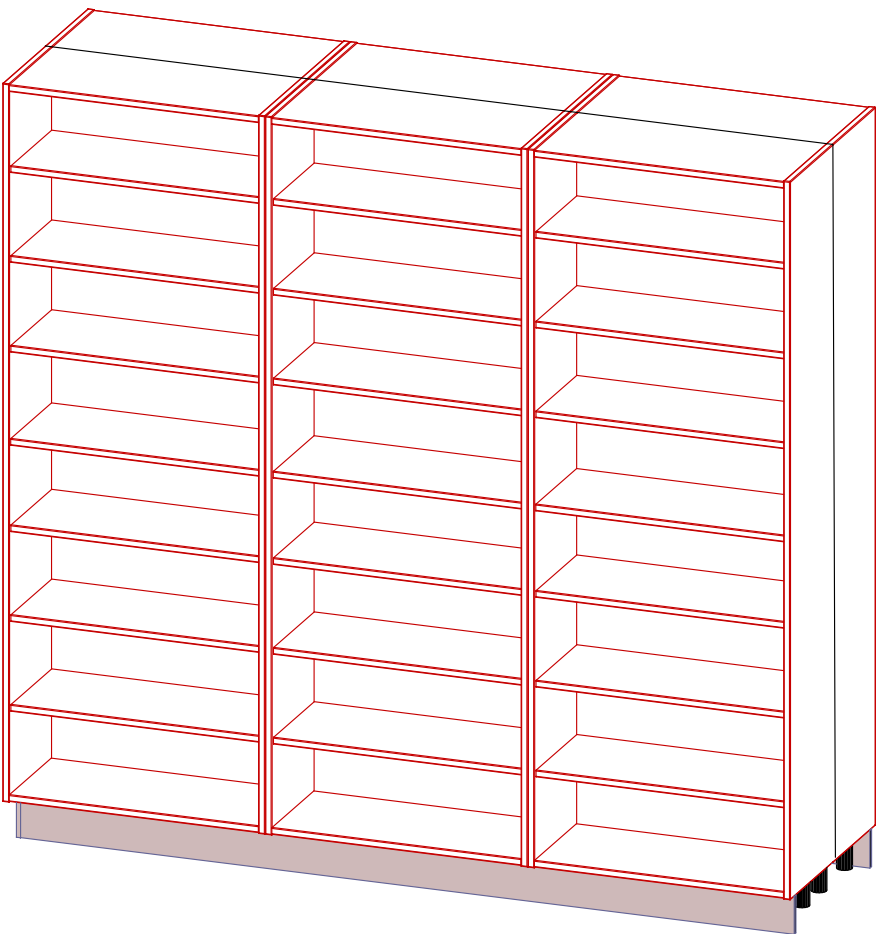

L.01-11b

skřině skladové B

STAVBA
VÝKRES
**Změna vstupu s lékárnou
do areálu nemocnice Jičín**

MÍSTO STAVBY
LOKALITA
Oblastní nemocnice Jičín
Bolzanova 512, 506 43 Jičín, kraj Královéhradecký

INVESTOR
INVESTOR
Královéhradecký kraj
Průmyslová náměstí 1245
500 03 Hradec Králové

KONČIPČNÍ ARCHITEKT
KONČIPČNÍ ARCHITEKT
KARLINBLOK
ARCHITEXTI A PROJEKTANTI
www.karlinblok.cz

GENERALNÍ PROJEKTANT
GENERALNÍ PROJEKTANT
improjekt
Ing. Martin Fořt

IM Projekt, spol. s r. o.
Náměstí Míru 13
Mladá Boleslav
253 01
www.improjekt.cz

PRACOVNÍK
PRACOVNÍK
Radim Dohnálek
Pod Homolkou 1707
286 01 Baroun
www.pharman.cz

OBJEDNATEL
OBJEDNATEL
Ing. Vít Kudrnovský
Ing. Petr Pražanka

STUPĚŇ DOKUMENTACE
STUPĚŇ DOKUMENTACE
DPS

ČÁST
ČÁST
D DOKUMENTACE STAVEBNÍCH OBJEKTŮ

OBJEKT (ISO - PROVOZNÍ SOUBOR (PS))
OBJEKT (ISO - PROVOZNÍ SOUBOR (PS))
SO-02 Změna vstupu s lékárnou

DĚL
DĚL
16-022

PROFESNÍ DĚL
PROFESNÍ DĚL
120 INTERIÉROVÉ VYBAVENÍ

DĚLENÍ
DĚLENÍ
02 NÁBYTEK

ČLENĚNÍ
ČLENĚNÍ
L.01 - SKLADOVÉ SKŘÍNĚ

NÁZEV VÝKRESU
NÁZEV VÝKRESU
L.01 - SKLADOVÉ SKŘÍNĚ

DATA
DATA
11/2020

ČÁST
ČÁST
D SO-02

PROF
PROF
120 02

Č. VÝKL.
Č. VÝKL.
09 02