




ŘEZ C-C'

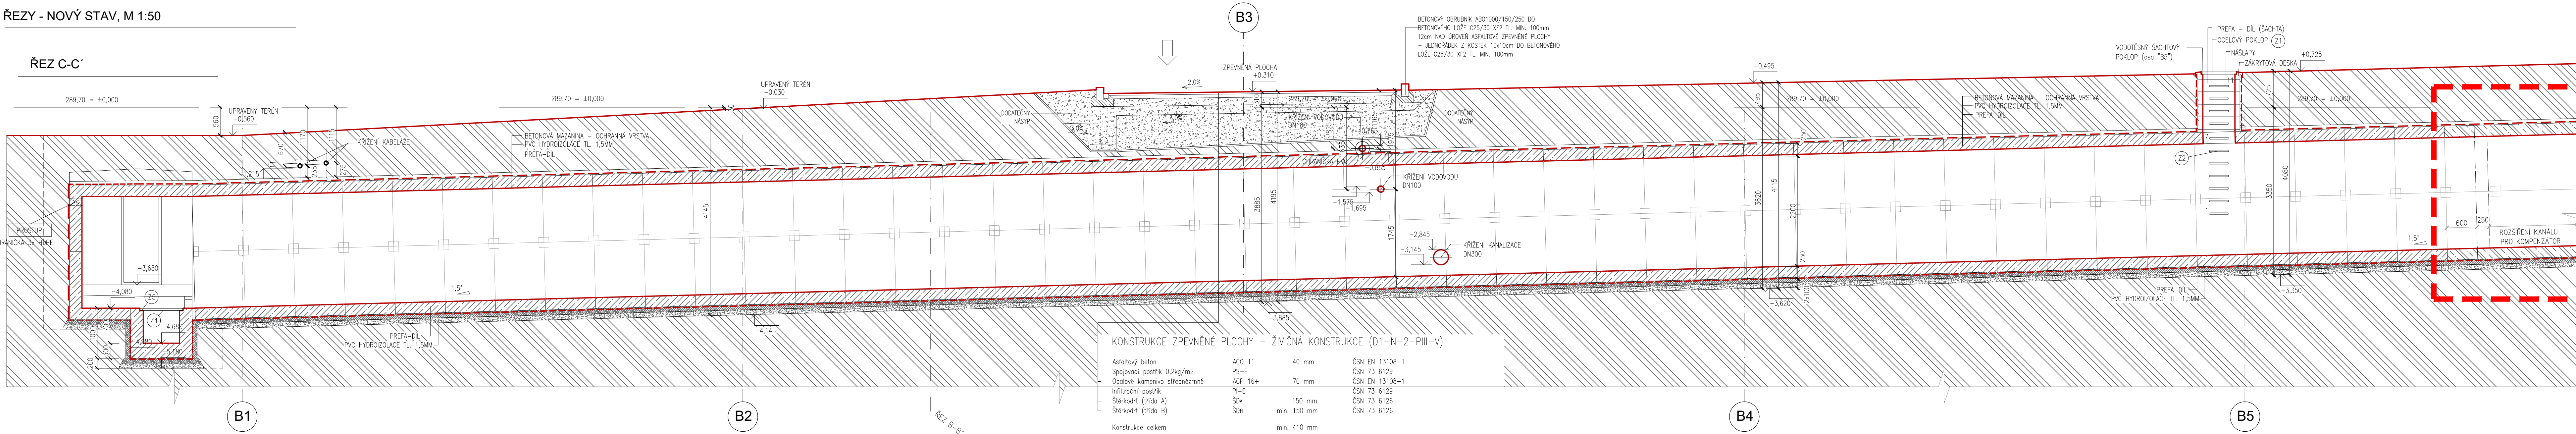

ŘEZ A-A'

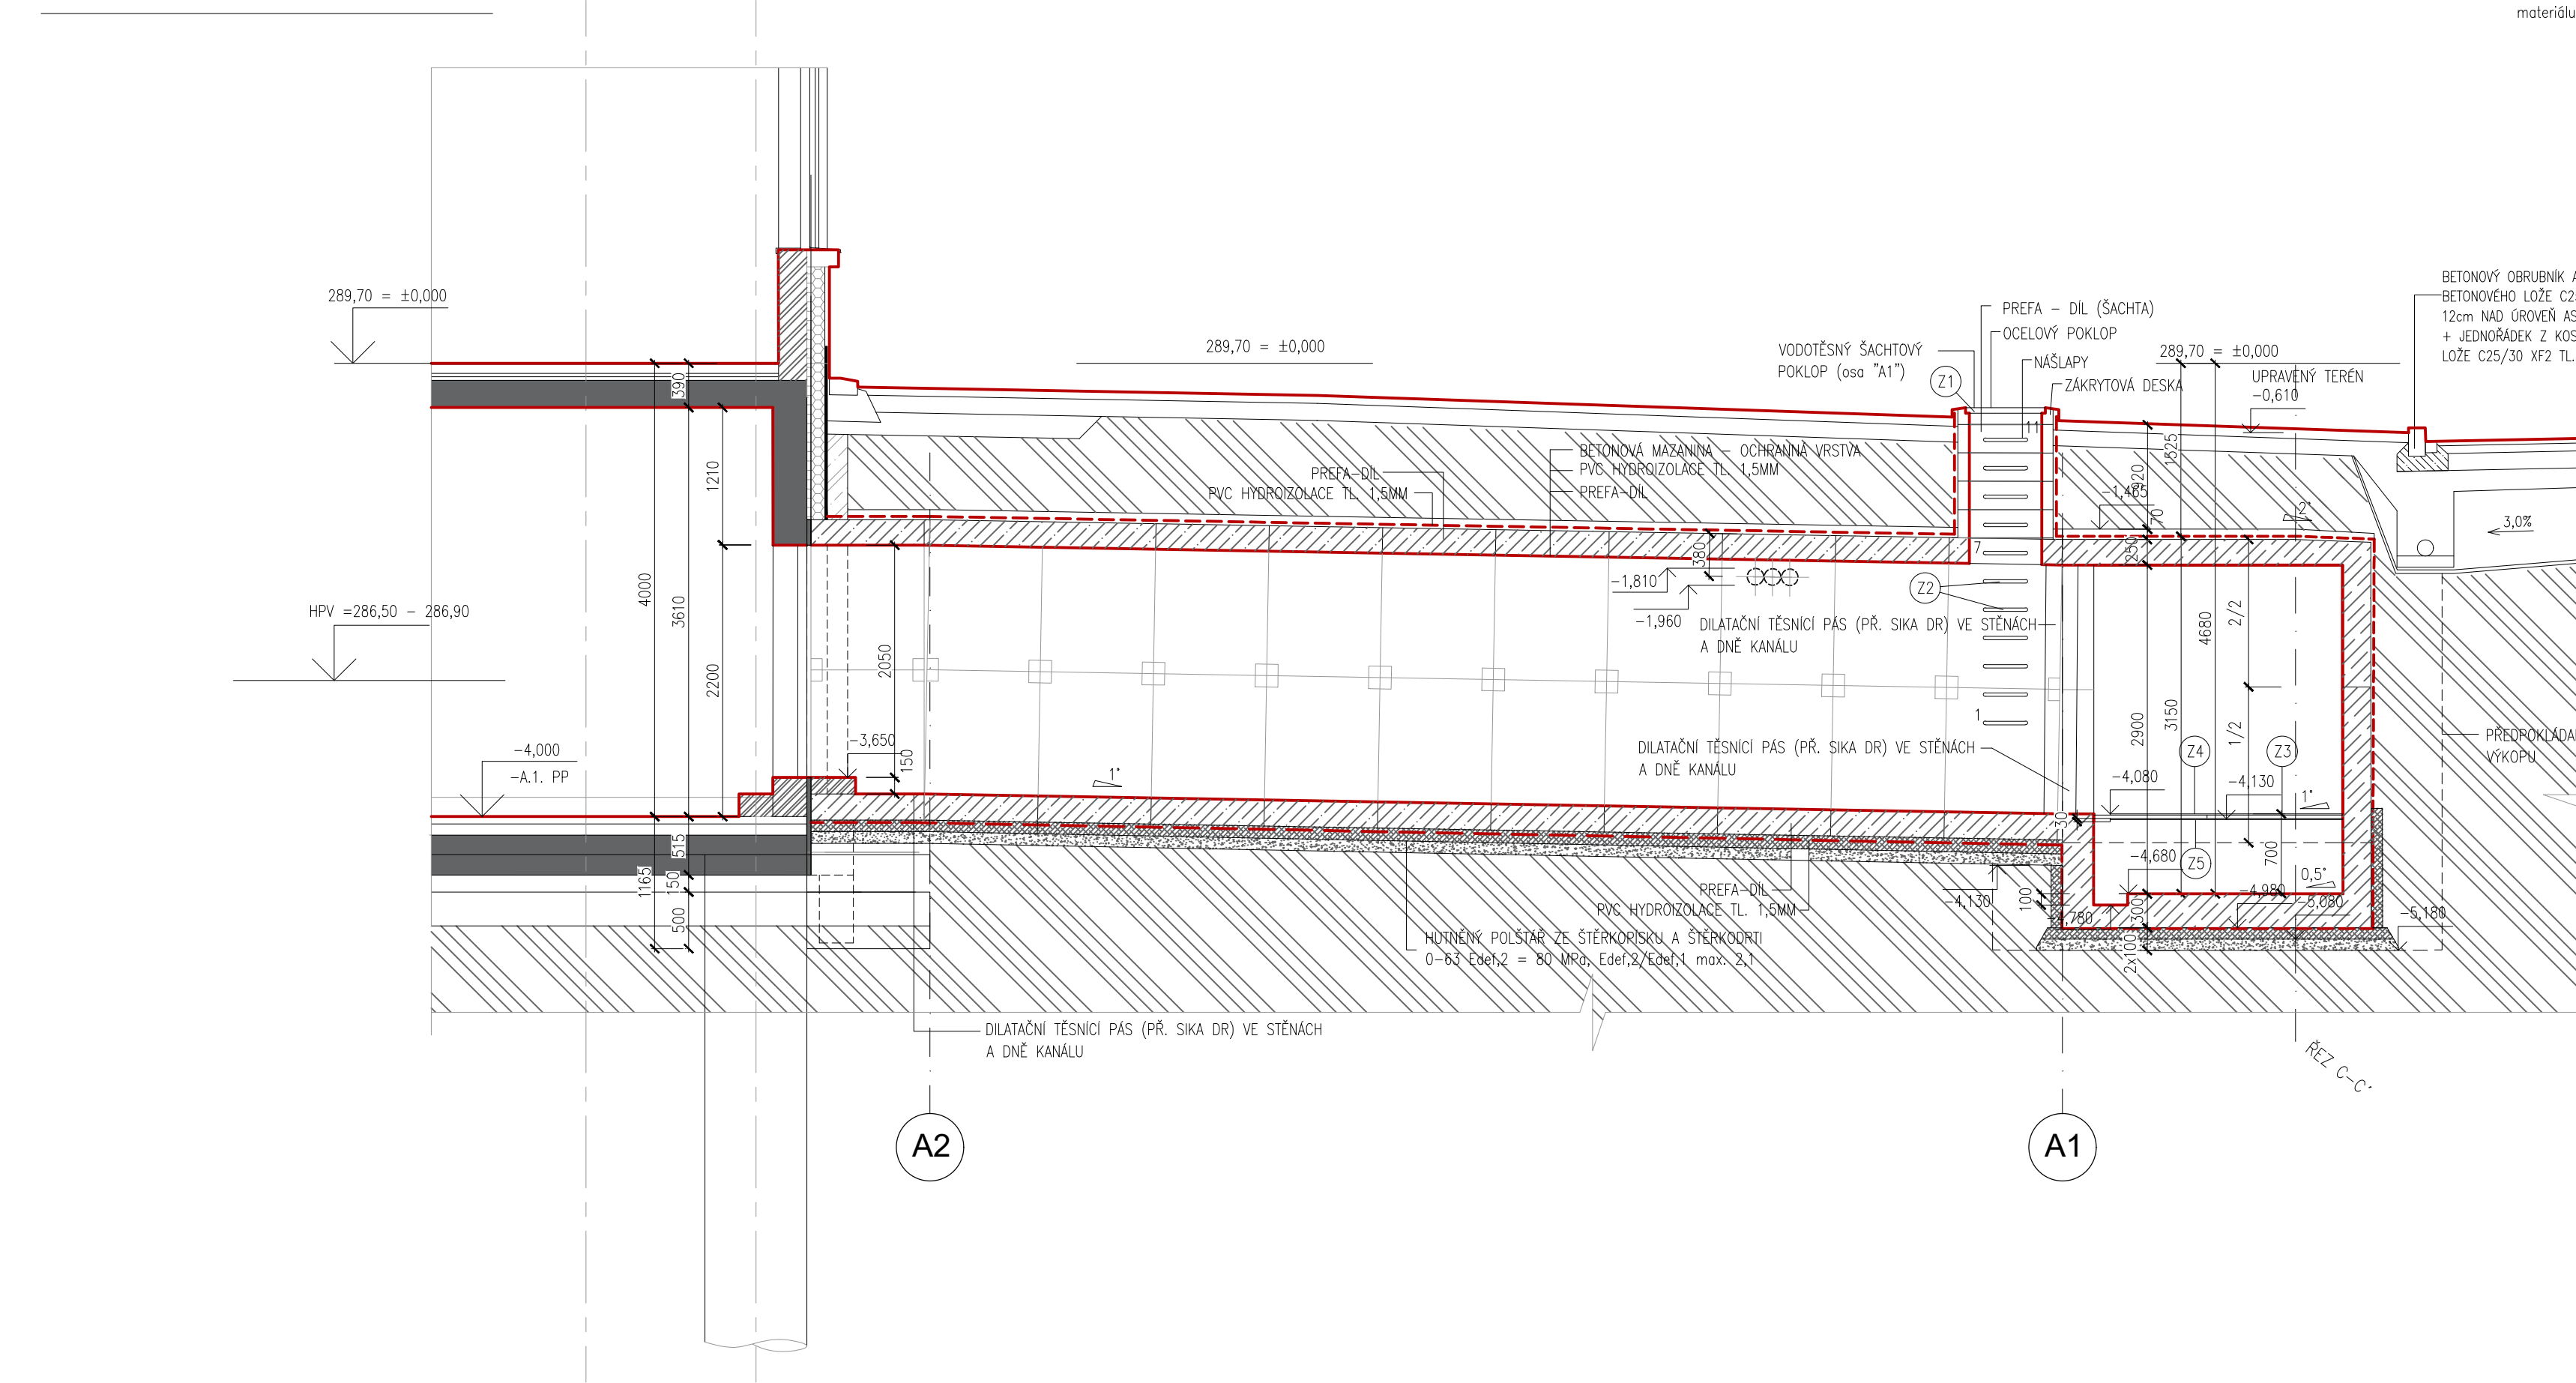

ŘEZ B-B'

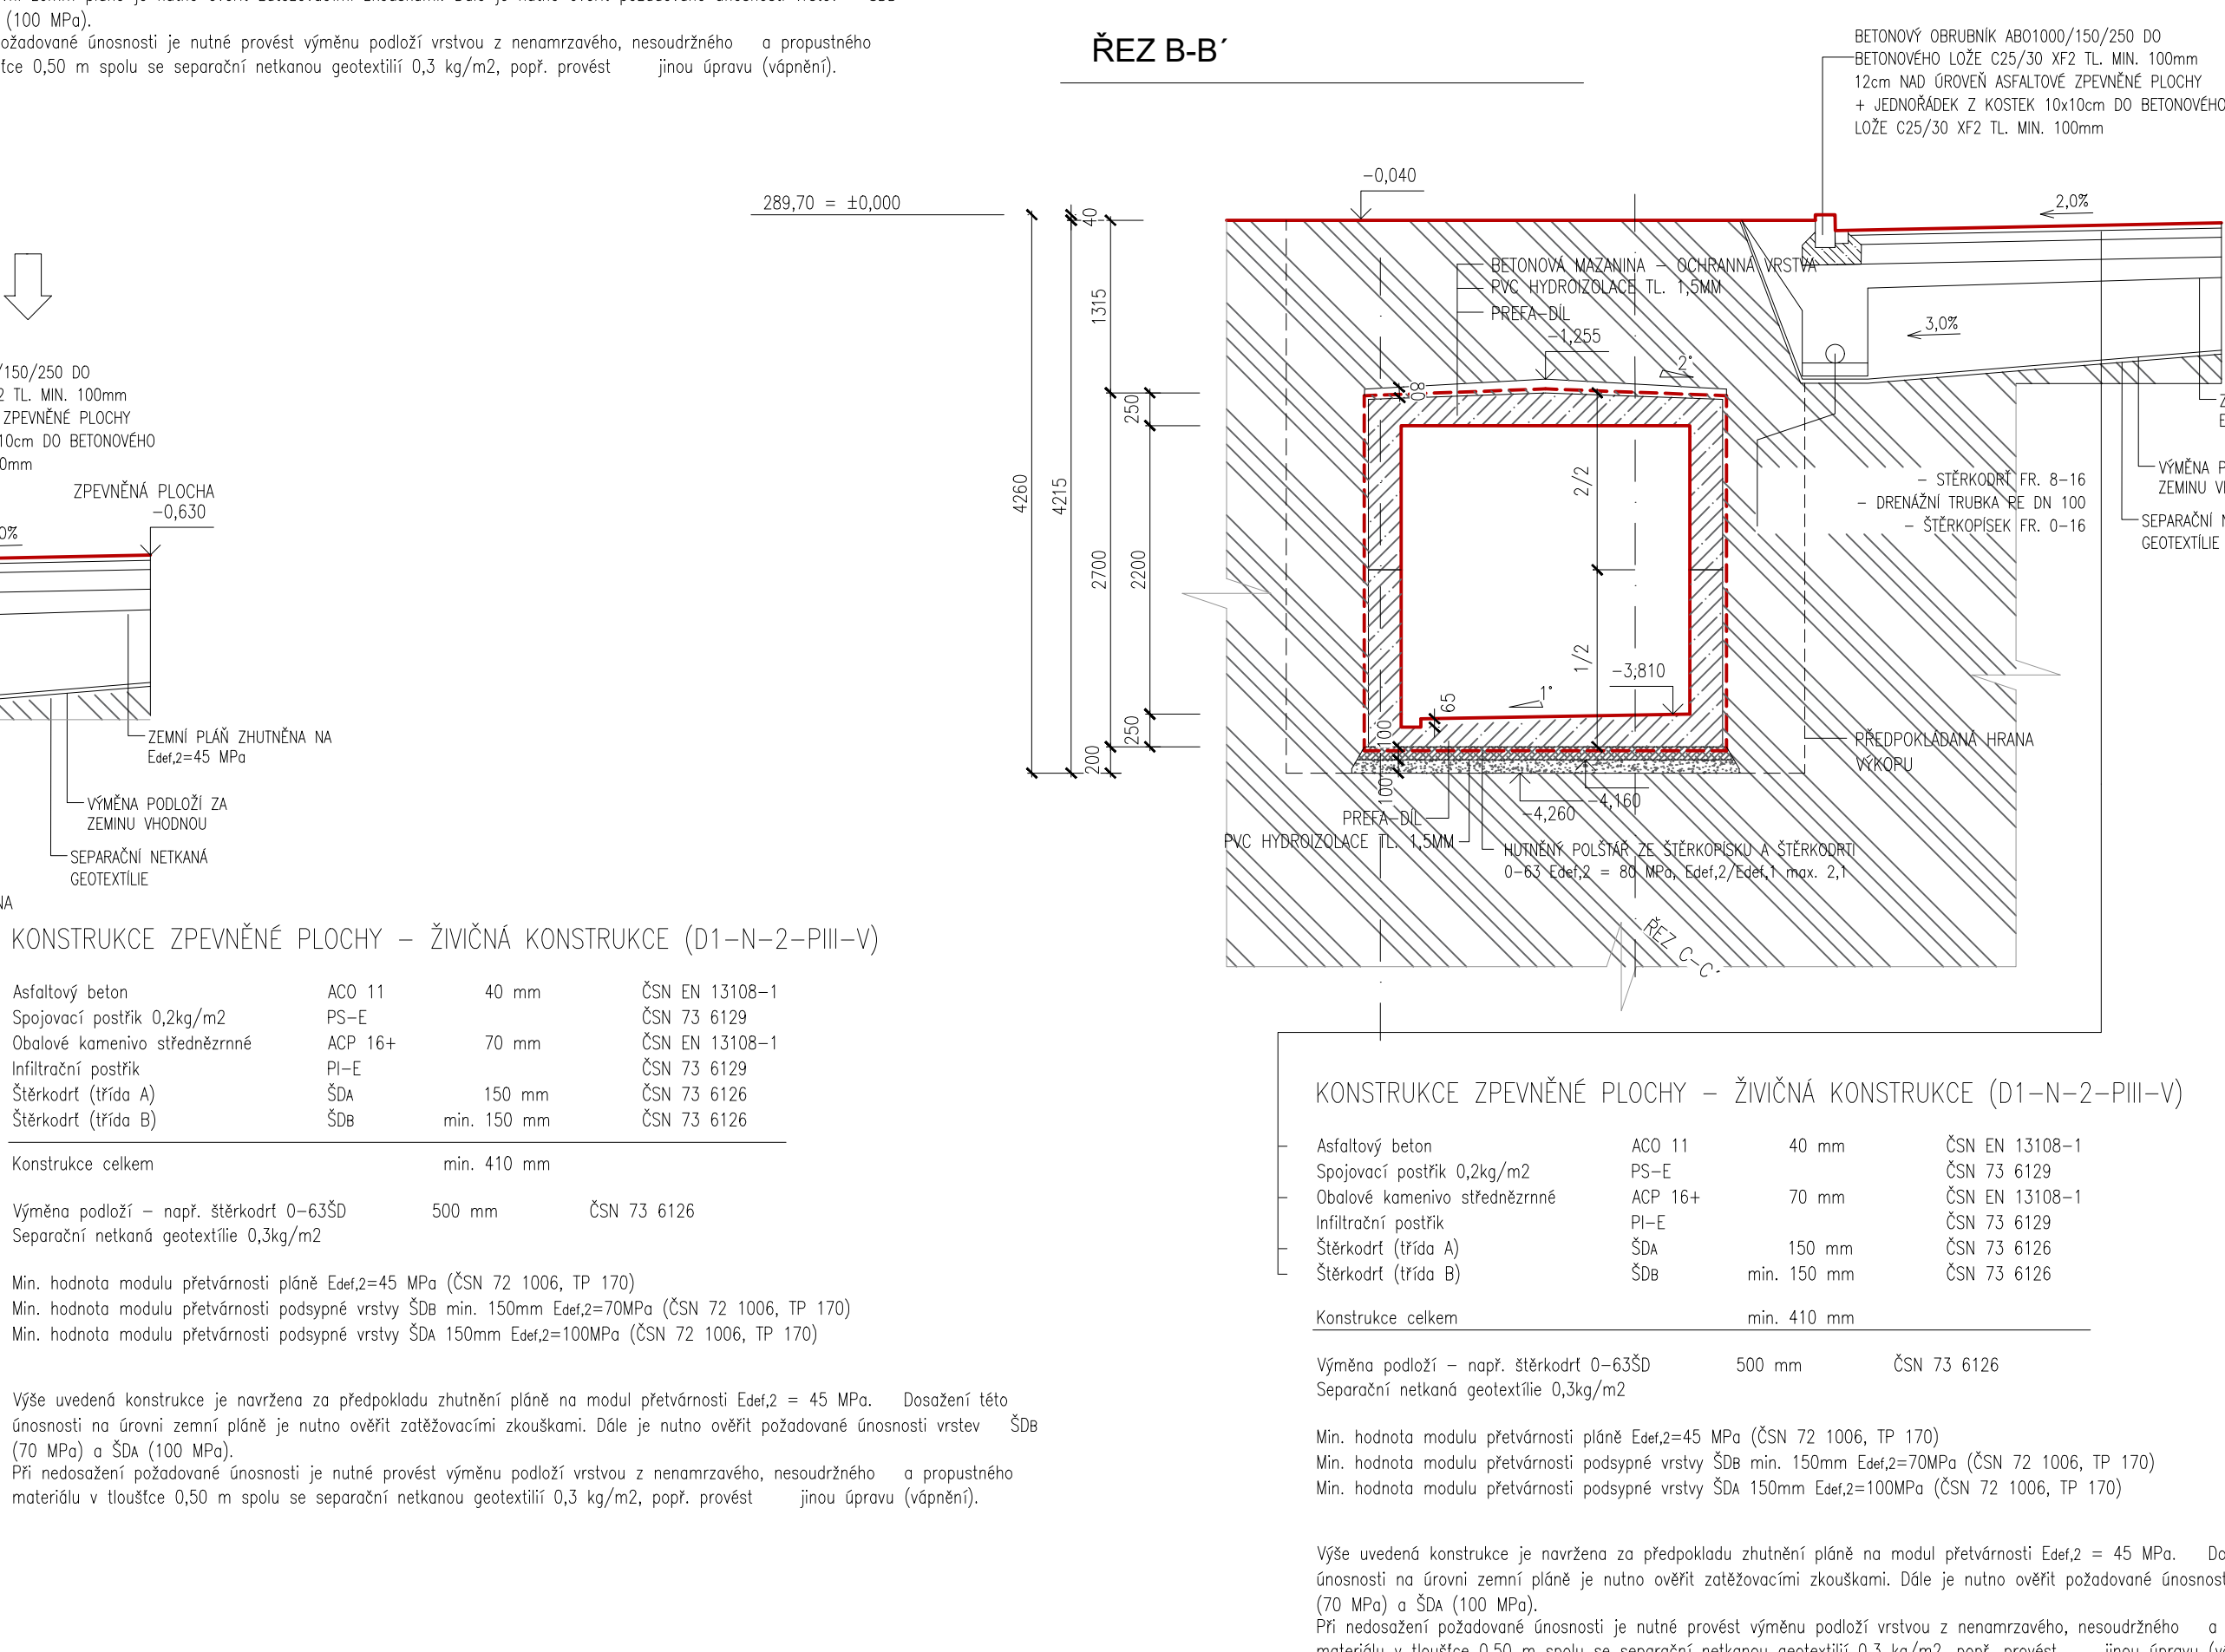

Souřadnicový systém : JTSK
Výškový systém : Bpv
±0.000=289.70 m.n.m.

AKTUALIZACE PROJEKTOVÉ DOKUMENTACE 08/2020

OBJEDNATEL :		KRAJ : KRAJOVÉHRADECKÝ	
		STAV : ÚŘAD : JIČÍN	
VEDOUcí PROJEKTANT :		ING. ONDŘEJ FABIAN	
ZODP. PROJEKTANT :		ING. ONDŘEJ FABIAN	
VYPRACOVAL :		PAVEL LUKÁČ	
KONTROLOVAL :		ING. ONDŘEJ FABIAN	
NÁZEV AKCE :		NOVOSTAVBA PAVILONU "A"	
		(STAVEBNÍ ÚPRAVY Č.P. 511 PRO LABORATORÉ A ONKOLOGII OBLASTNÍ NEMOCNICE JIČÍN A.S.)	
NÁZEV OBJEKTU :		INSTALAČNÍ KANÁL	
		ARCHITEKTONICKO-STAVEBNÍ ŘEŠENÍ	
NÁZEV PŘÍLOHY :		ŘEZ A-A', B-B', C-C' - NOVÝ STAV	
		15033-DPS-D.1.1-S004 04-06	