




POHLED A

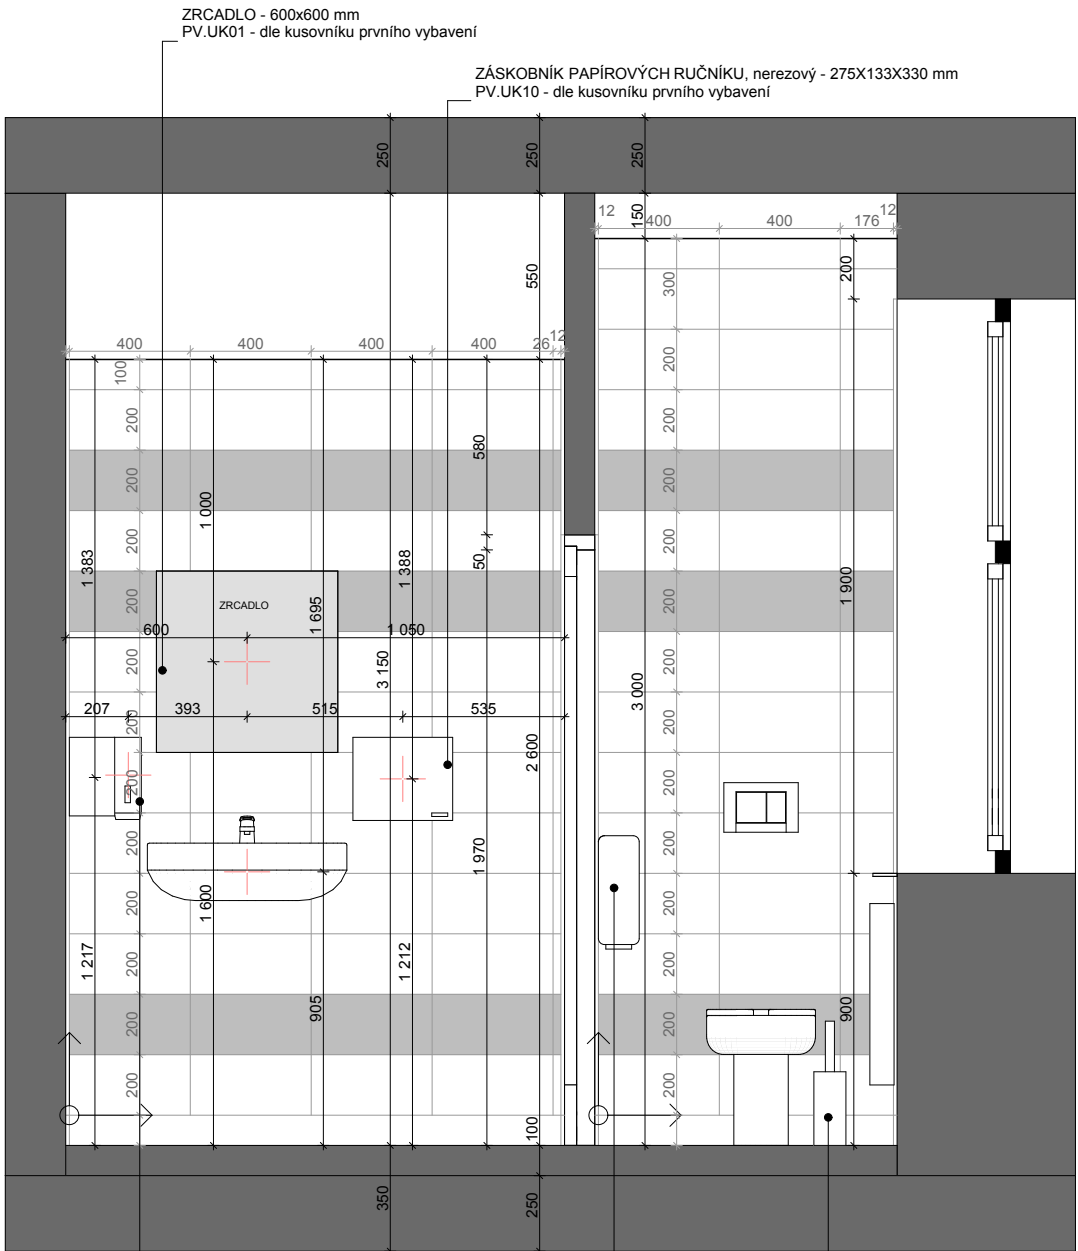







POHLED B

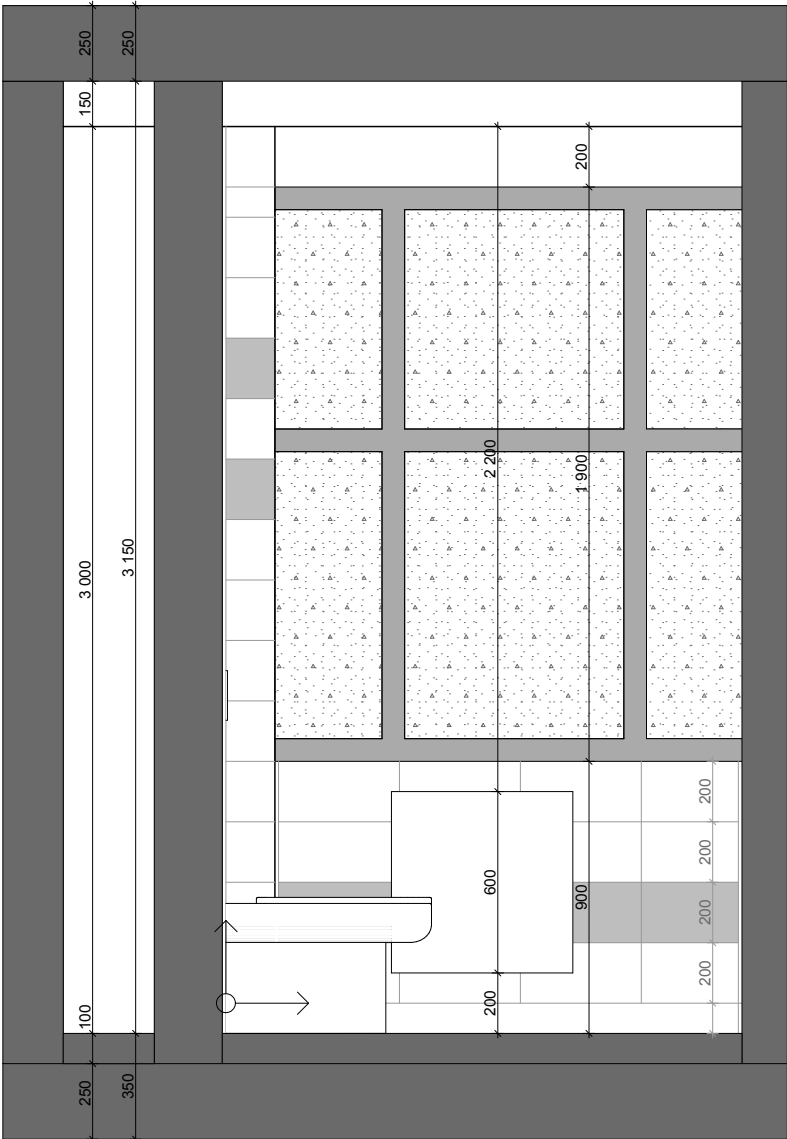

POHLED C

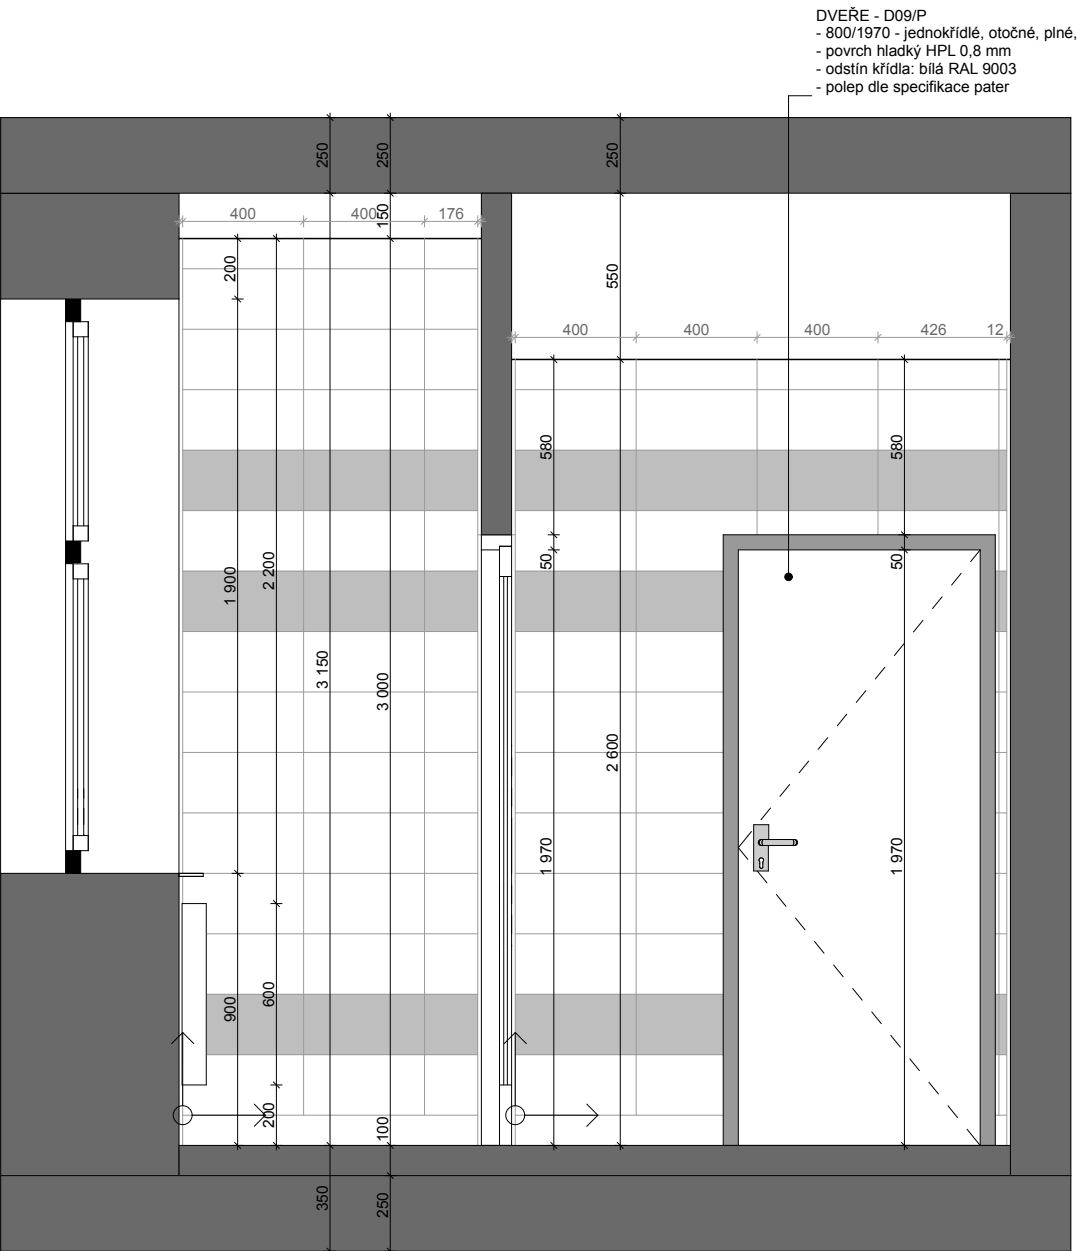

POHLED D

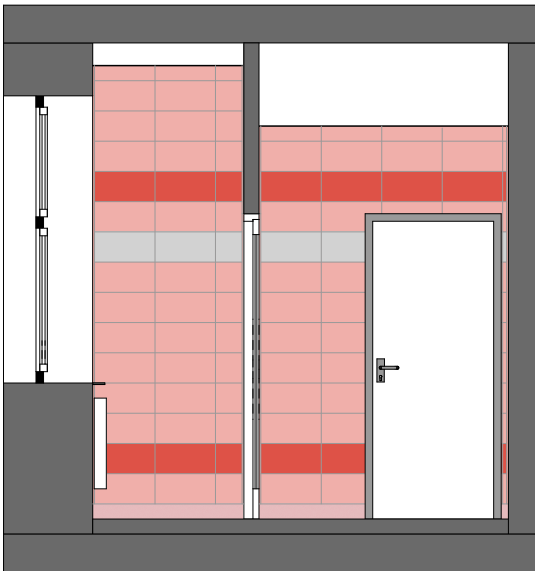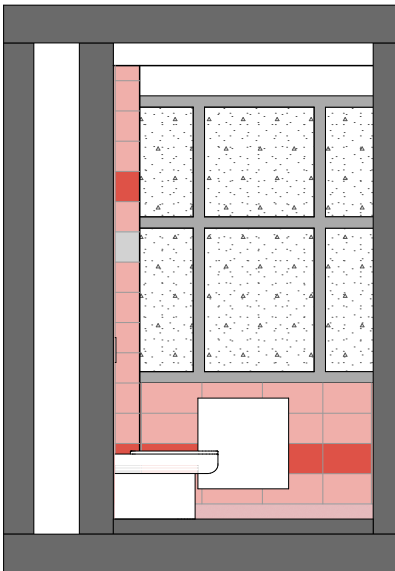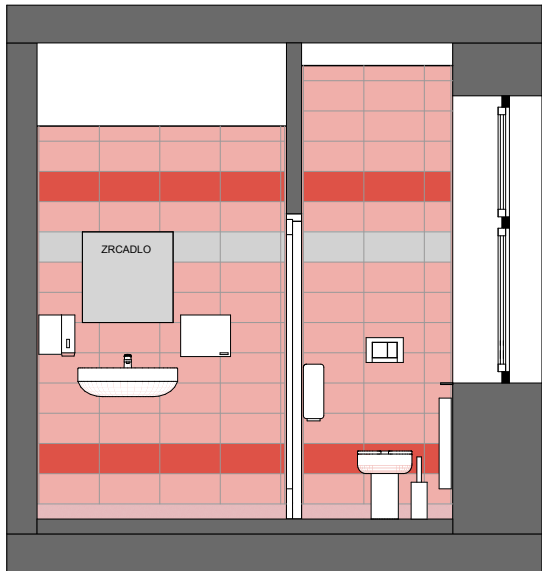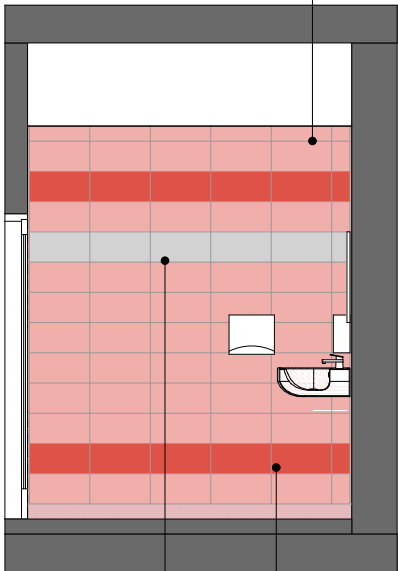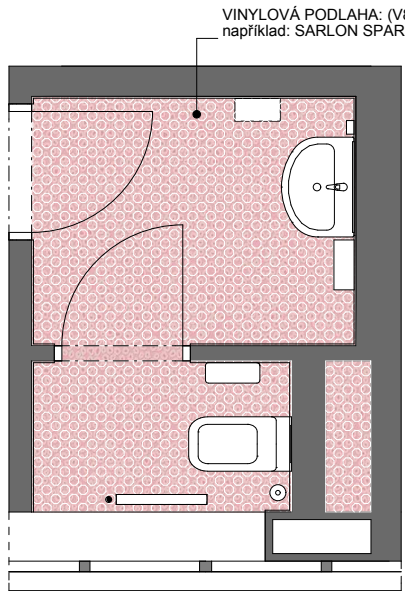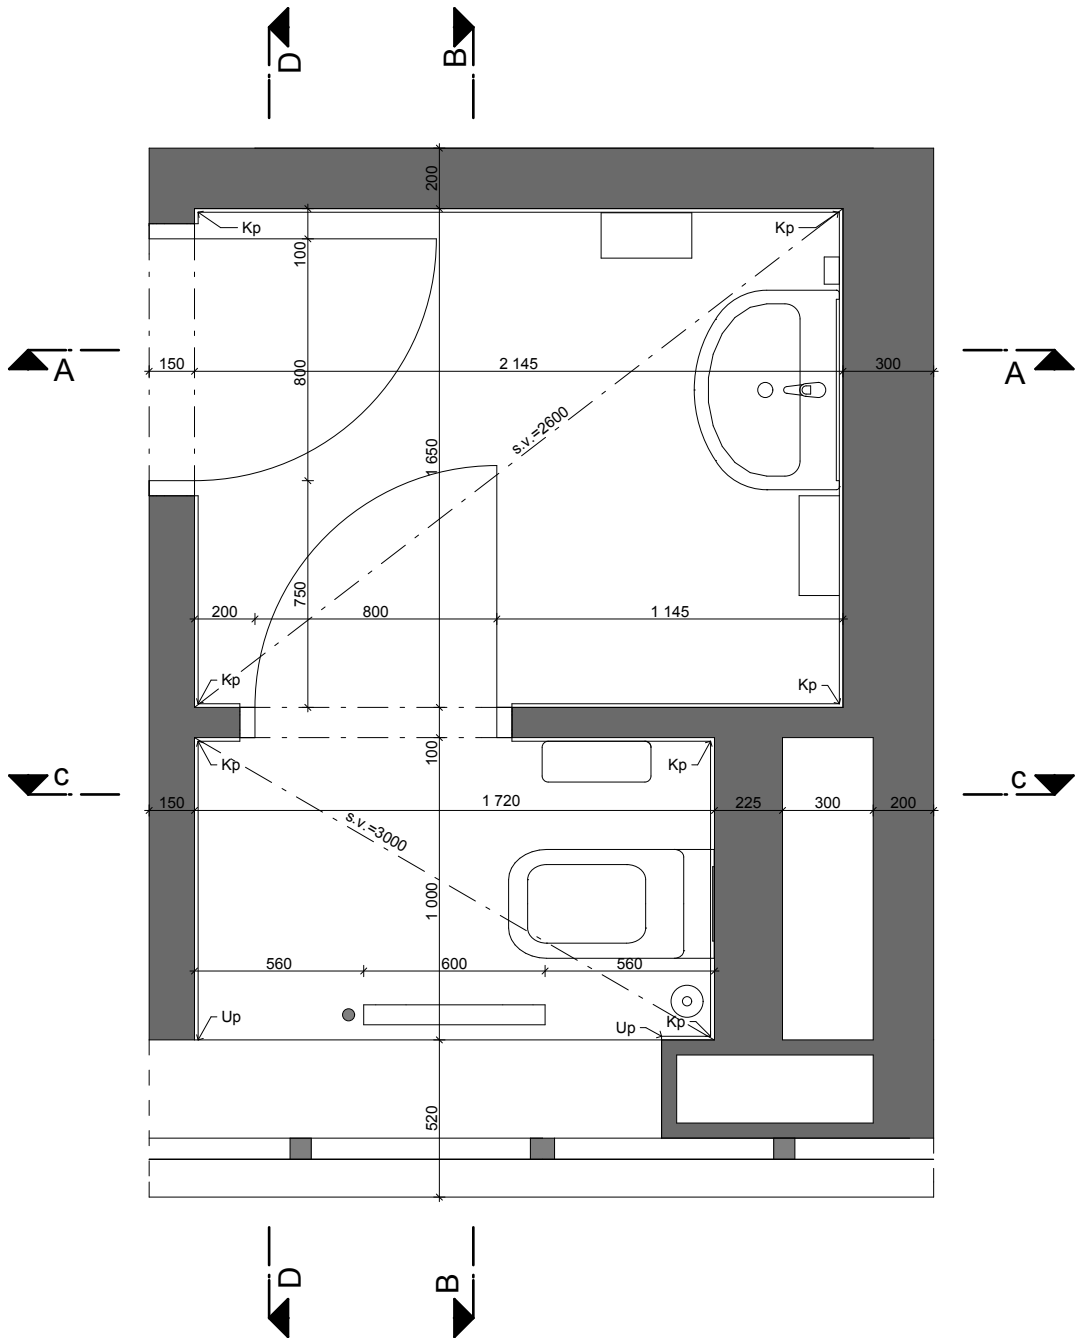

Legenda značek

- ↻ Počátek a směr rozvinutí povlakové krytiny nebo koberce
- ↻ Počátek a směr pokládky keramické dlažby

Poznámky

- Kp - Koutový profil
Np - Nárožní profil
Up - Ukončovací profil

PROJEKTANT ARCHITEKTONICKO STAVEBNÍ

| | | | | |
|---|-------------------|--------------------|---|--|
| Autor projektu : | JIKA-CZ s.r.o. | Vedoucí projektant | Denisa Hurdáková | |
| Zodpovědný projektant | Ing. Jiří Slánský | Vypracoval | Ing. arch. Radek Polívka | |
| Kraj : Královéhradecký | M.Ú. : | Náchod | Investor : Královéhradecký kraj, Pivovarské nám. 1245 | Residence Sattava Dlouhá 101-103 Hradec Králové 777 550 375 |
| Akce : MODERNIZACE A DOSTAVBA OBLASTNÍ NEMOCNICE NÁCHOD, a.s. - I. ETAPA PS 2000+2001+2002+2003 | | | | Formát : Datum : 11/2015 |
| Č.zak. : J-2014-08-27 | | | | Stupeň PD : DPS |
| Název : SPÁROŘEZY TYPOVÝCH PROSTOR HYGIENICKÉ ZÁZEMÍ VEŘEJNÉ | | | | Měřítko : 1:25 |
| Číslo výkresu : D.2000.1.46 | | | | |