

SPECIFIKACE PŘEKLADŮ



OZNAČENÍ NA VÝKRESE	TYPOVÉ OZNAČENÍ	POČET KUSŮ
1. NP	2. NP	
A	RZF B7/180	31
	RZF 9/10	31
	RZF B5/180	31
C	RZF B/10	10
	RZF B5/180	9
D	RZF B7/180	1
B	RZF B5/240	5
	RZF 10/10	5
E	RZF 7/10	1
	RZF B5/110	2
F	RZF B5/240	2

LEGENDA MATERIÁLU

- ZDVO Z CÍHEL CB 24 ROZMĚR 240x140x110 +
- PRŮVĚTY Z CÍHEL PL-C4 GF, ROZMĚR 240x140x65 NA HVC 1
 - KONTROVNÍ ZDVO Z CÍHEL PLNYCH CP 10 NA HVC 5, KONTROVNÍ ZDVO UAD VTRŽENOU Z VÁKOVÝCH CÍHEL VCP 20 NA HVC 5
 - OBVOUOVÉ NOSNÉ ZDVO Z CÍHEL CD 500 ROZMĚR 480x245x110 NA HVC 2,5
 - NOSNÉ VUTRŠNÍ ZDVO Z CÍHEL CD 114 A ROZMĚR 365x245x140 NA HVC 2,5, P10
 - PROSTÝ BETON B 20
 - ŽELEZOBETON B 20

POZ. 1
3x180 - HNOT. TĚŽE 81,03 kg
CELK. HNOT. 244 kg

DETAIL KOMINU M 1:20

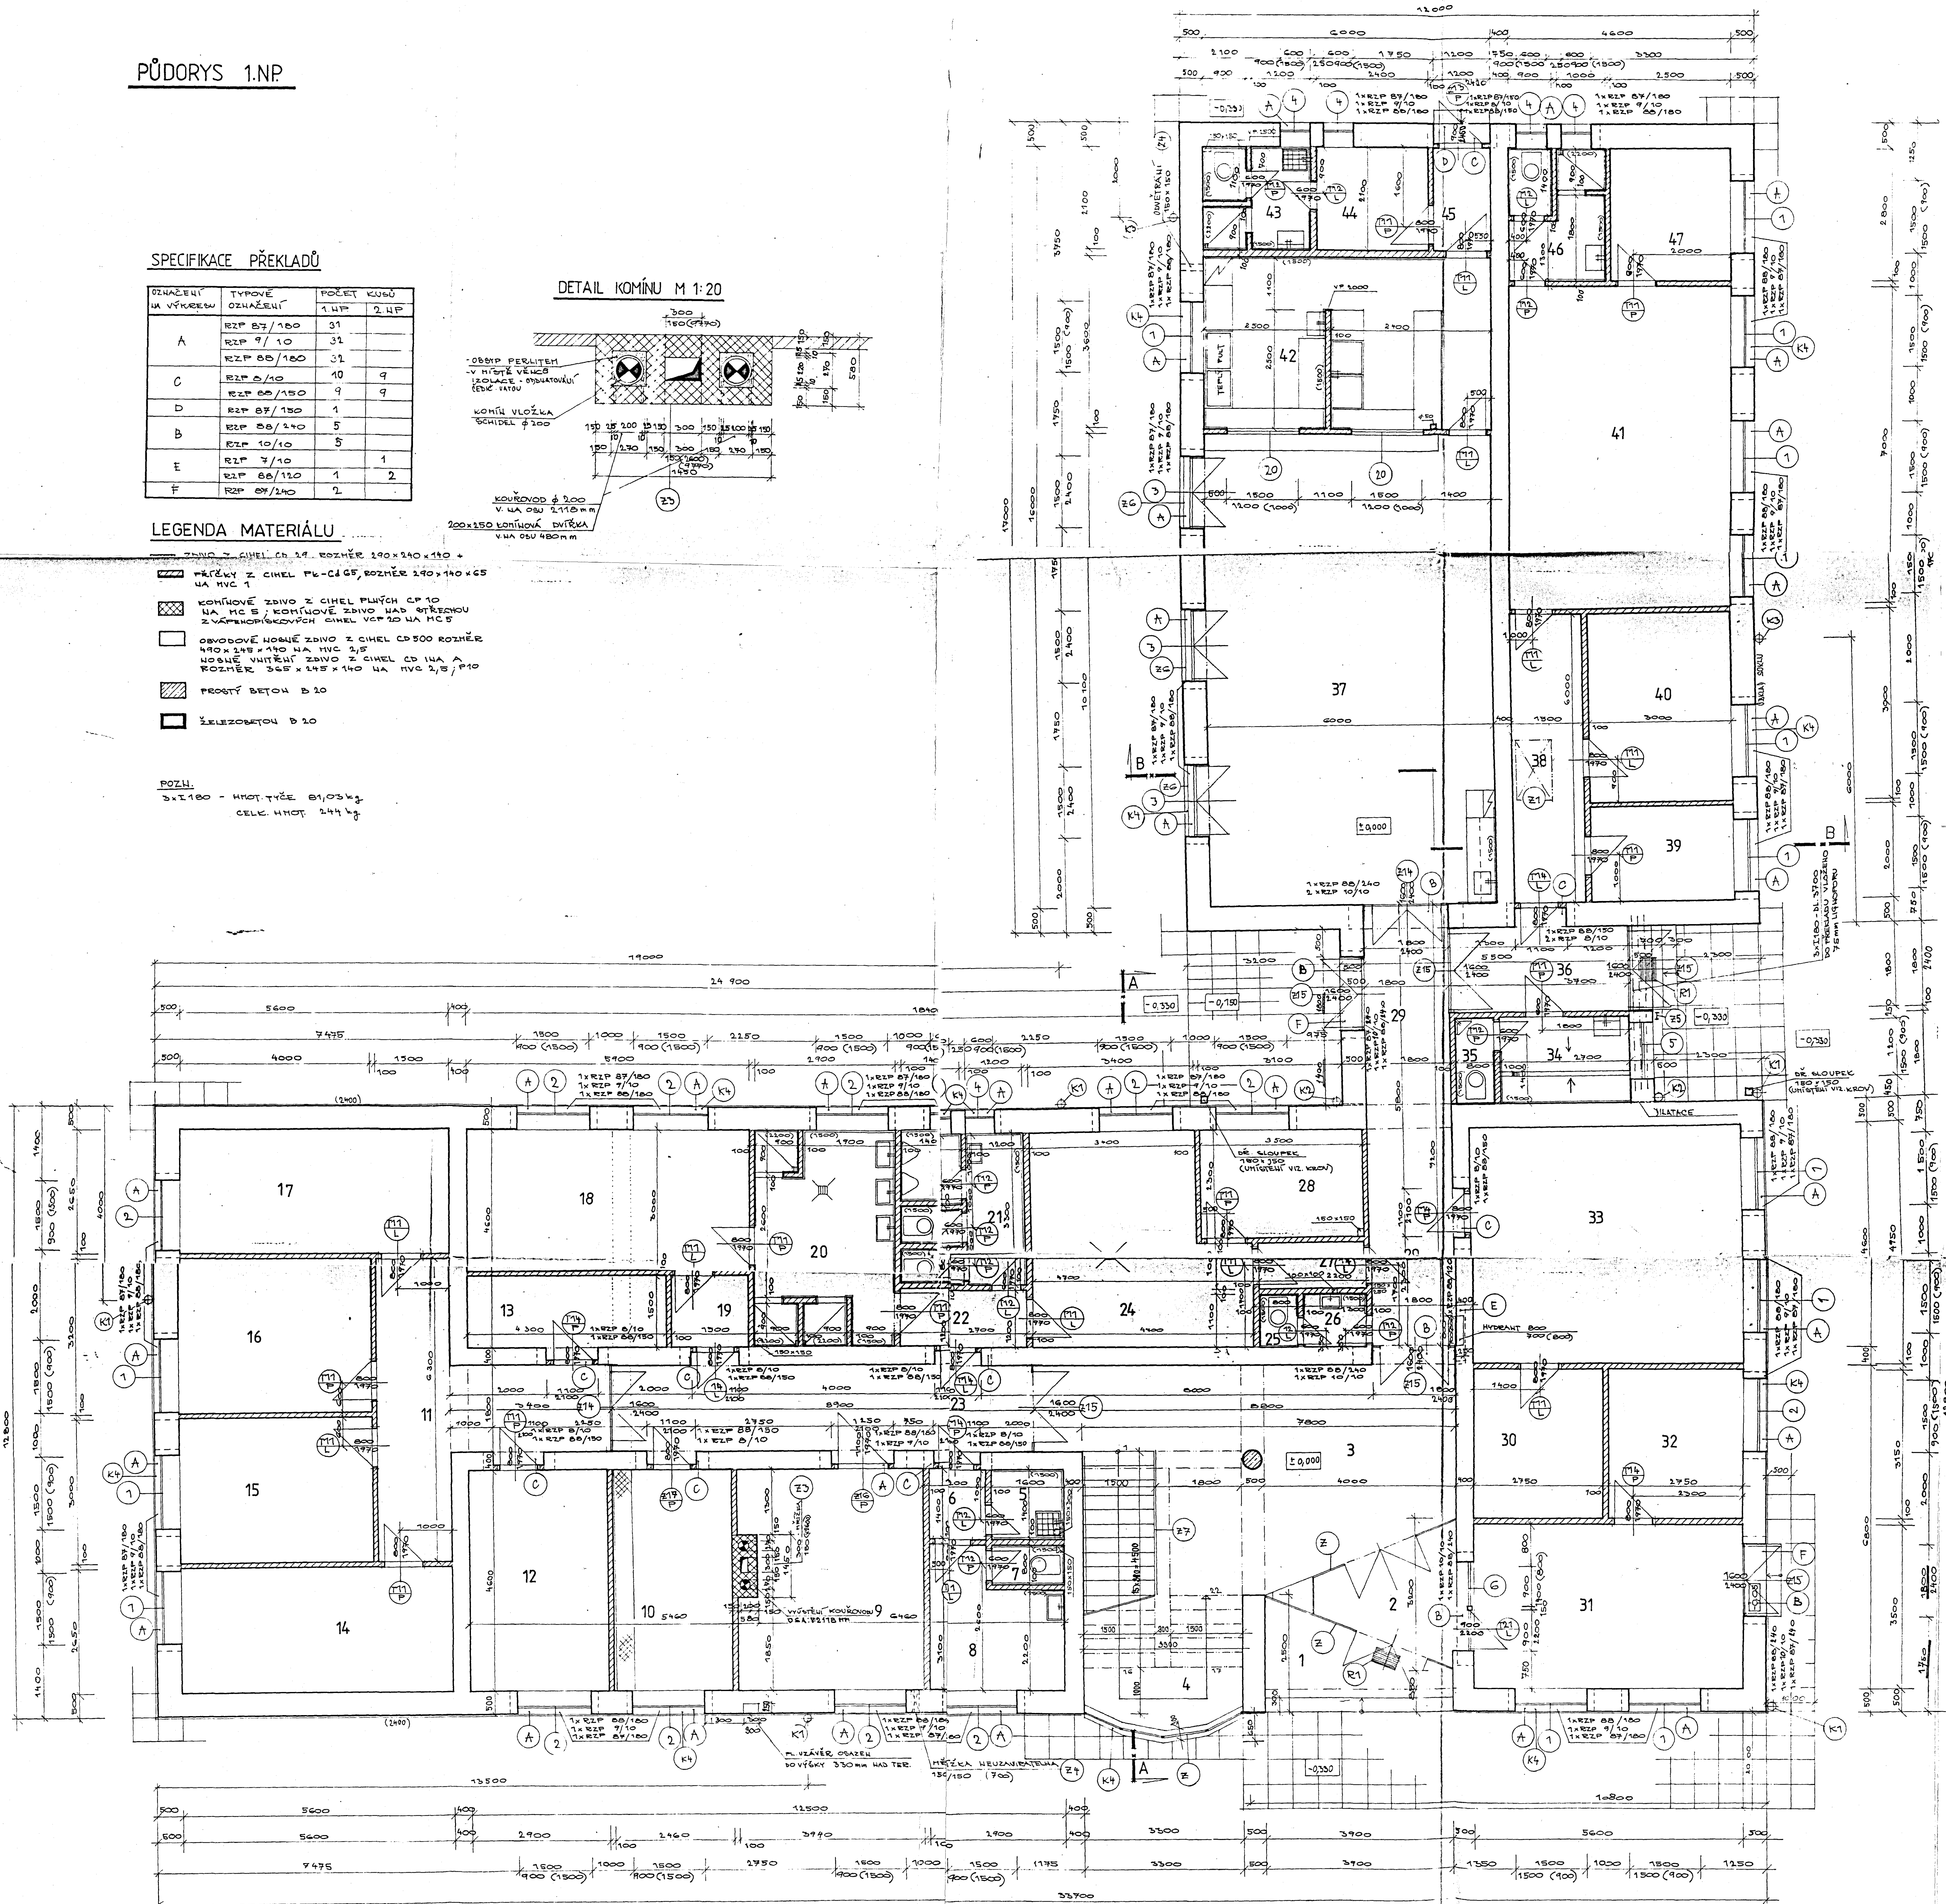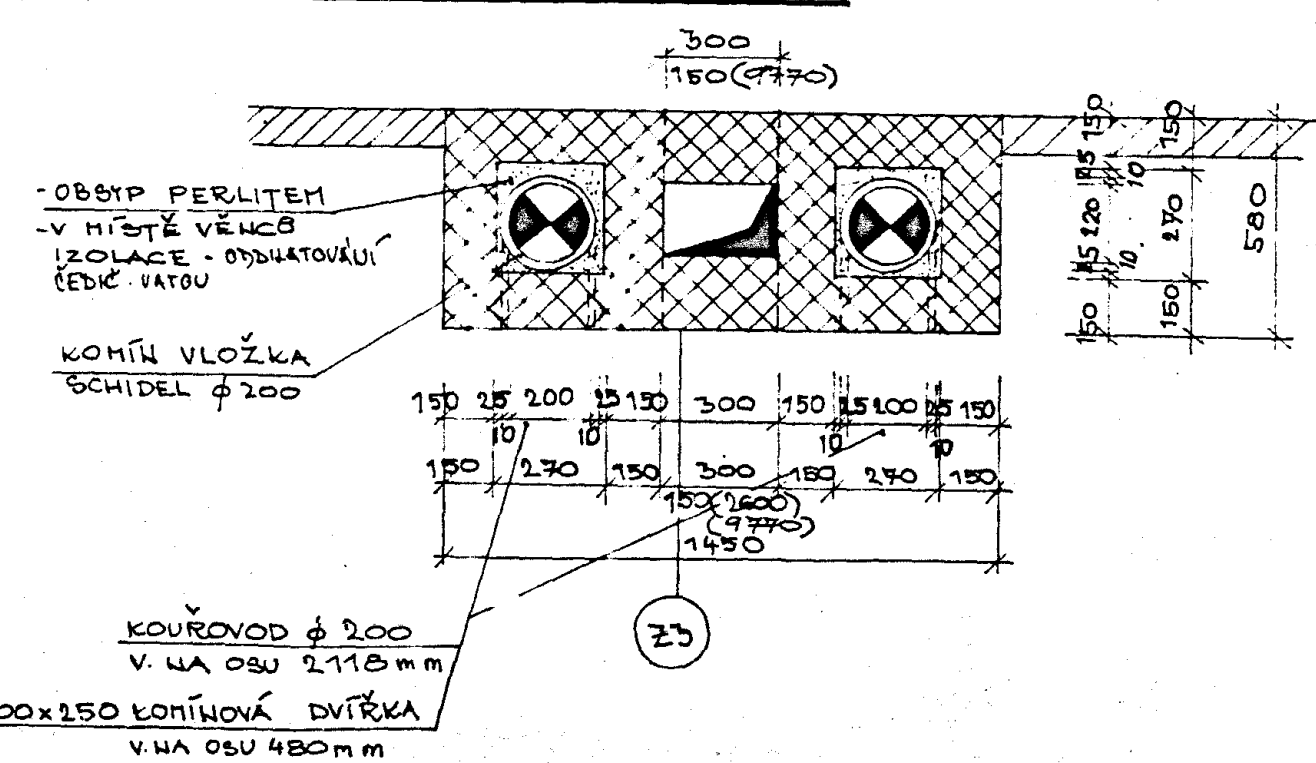

Městský stavební úřad v Náchodě
Ověřeno za podpisem projektanta je stav
projektu č. 15/1499
a. l. výst. 1:50
m. d. 2. září 1994
vedoucí úřadu
L. Z.

ING. A. CHODOSKA PROJEKTANT	ING. H. KALUŽENÁ PROJEKTANT	ING. H. KALUŽENÁ PROJEKTANT
SÚS NÁCHOD		
SÚS NÁCHOD MALÉ POŘÍČÍ		
01 ADMINISTRATIVNÍ BUDOVA		
PŮDORYS 1.N.P.		
306/1293/3SA-05		
2		