
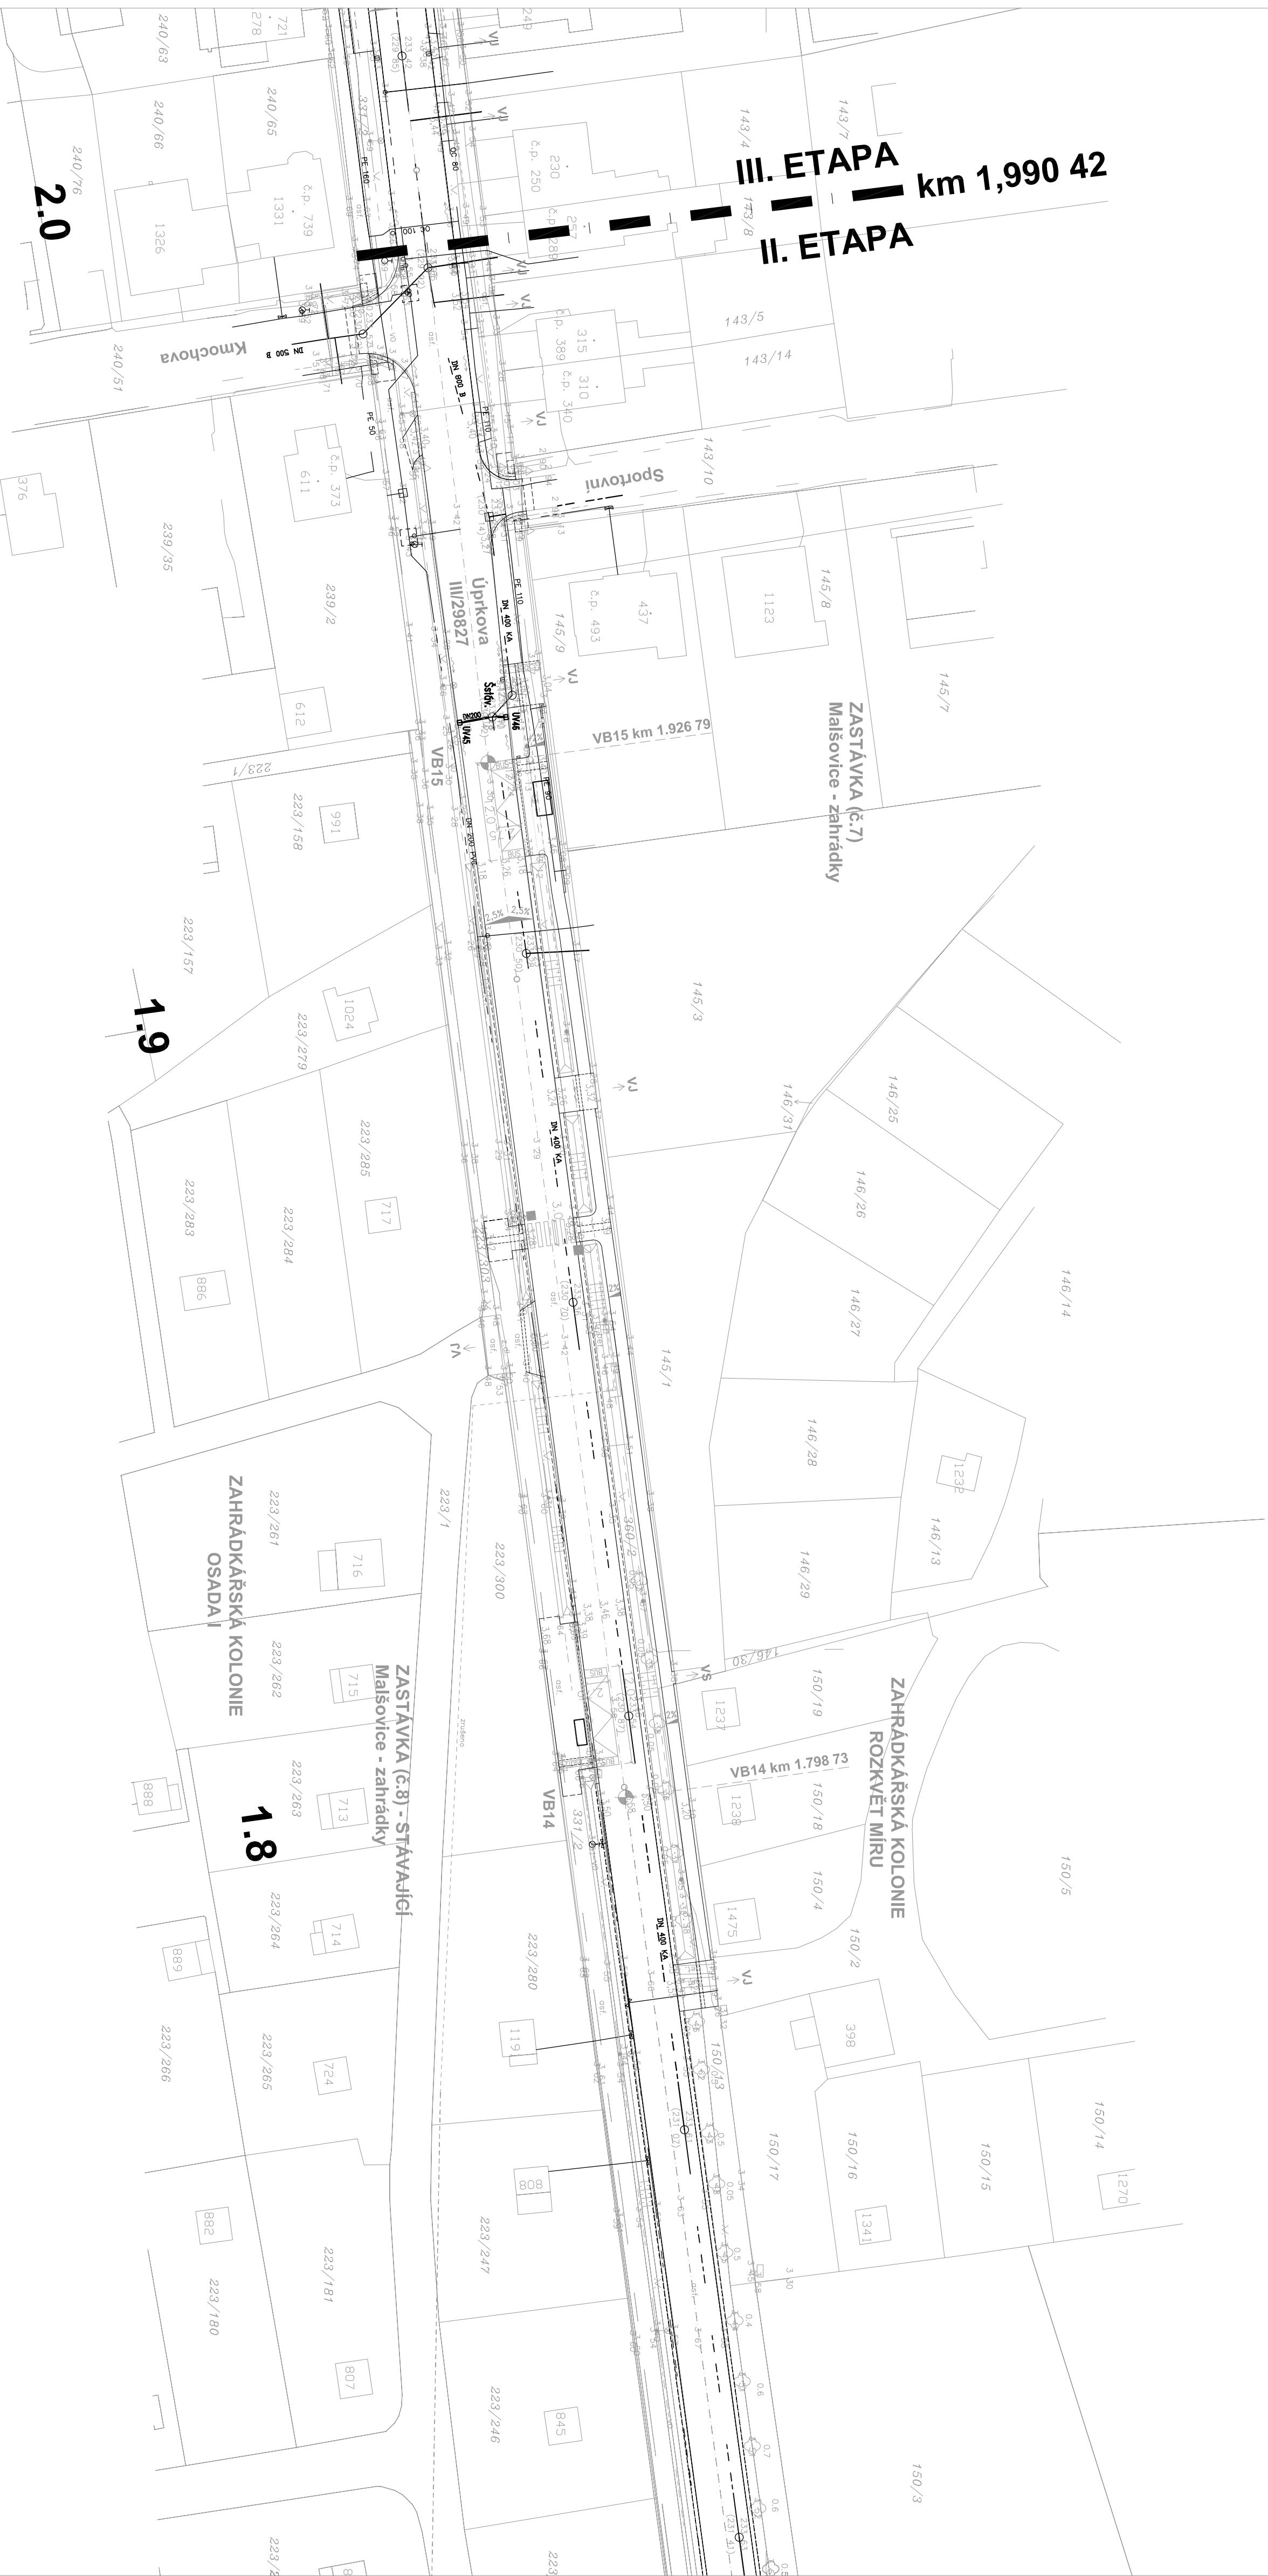


KLAD LISTU:

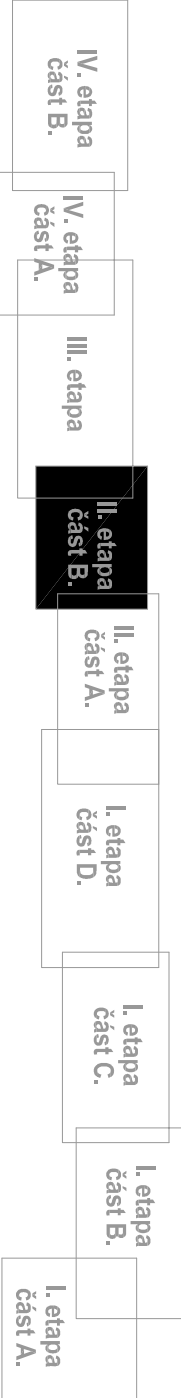

SOURADNICOVÝ SYSTÉM: S-JTSK
VÝŠKOVÝ SYSTÉM: B.p.v.

DO SITUACE BYL ZAKRESLEN PRŮBĚH HRANIC PARCEL DLE DKM.

Wyposażenie	Petr Reiss	 Zemědělská 897 500 03 HAŠTEK KRALOVÉ HAŠTEK KRALOVÉ A.S. IČO 493 047950
Vezmání	Petr Reiss	
Komunikace	Josef Boháček	
Oblasti činnosti		OBLAST ZADÁVÁNÍ 09 30001 S-TJ-SK ZAMĚŘENO 23.7.2012 PŘÍLOHA
AGC	Molsson Lohs – Hadec Králové silnice II/29827	
Opisovateli	VAPOROVÝ POKLAD VAPOROVÝ s.r.o. Havan. KOL VÝKONOVÝ STYLBY	FORMÁT A4 PRŮMĚR 1:500

-----	kandizace
-----	kandizace
-----	vodovod
-----	přívod NTL
-----	přívod STL
-----	přívod VTL
-----	elektro vedení NN podzemní
-----	elektro vedení NN nadzemní
-----	elektro vedení VN podzemní
-----	elektro vedení VN nadzemní
-----	sčítací kabel
-----	sčítávací vedení
-----	sčítávací vedení nadzemní
-----	vedení osvětlení

SO 102				
Silnice III/29827 (II. etapa)				
HLAVNÍ PROJEKTANT	ZOPOJ. PROJEKTANT	VÝSTUDOVAL		
VYPROJEKTOVATEL S.R.O.				
ING. R. MICHALK	ING. JIŘÍ PEŠEK	DAVID STANNER		
KRAJ	Královéhradecký kraj	<div></div> <div>JAMT s.r.o. sídlo: PRAHA 10, KŘIVOPALSKÁ 2 IČO: 250 000 50, DIČ: CZ250 000 50 e-mail: info@jamtsro.cz</div>		
INVESTOR				
AKCE				
OS. ZÁK.	34/12			
SOUBĚH				
DRUH PD	DS+HDS+FPS			
DATA	IV. 2014			
FORMÁT	6 x A4			
ÚČETNÍ	SOUPRAVA			
1:500				
OS. PŘÍLOHY				
C.2.2.3.				

OS14H	Situace odvodnění - část B.
-------	-----------------------------