




díl / profese	1:5	AR.91
AR - Architektonické a stavebně technické řešení	měřítko	číslo výkresu
název	00	<b>02</b>
PARAPET OKNA	revize	číslo detailu

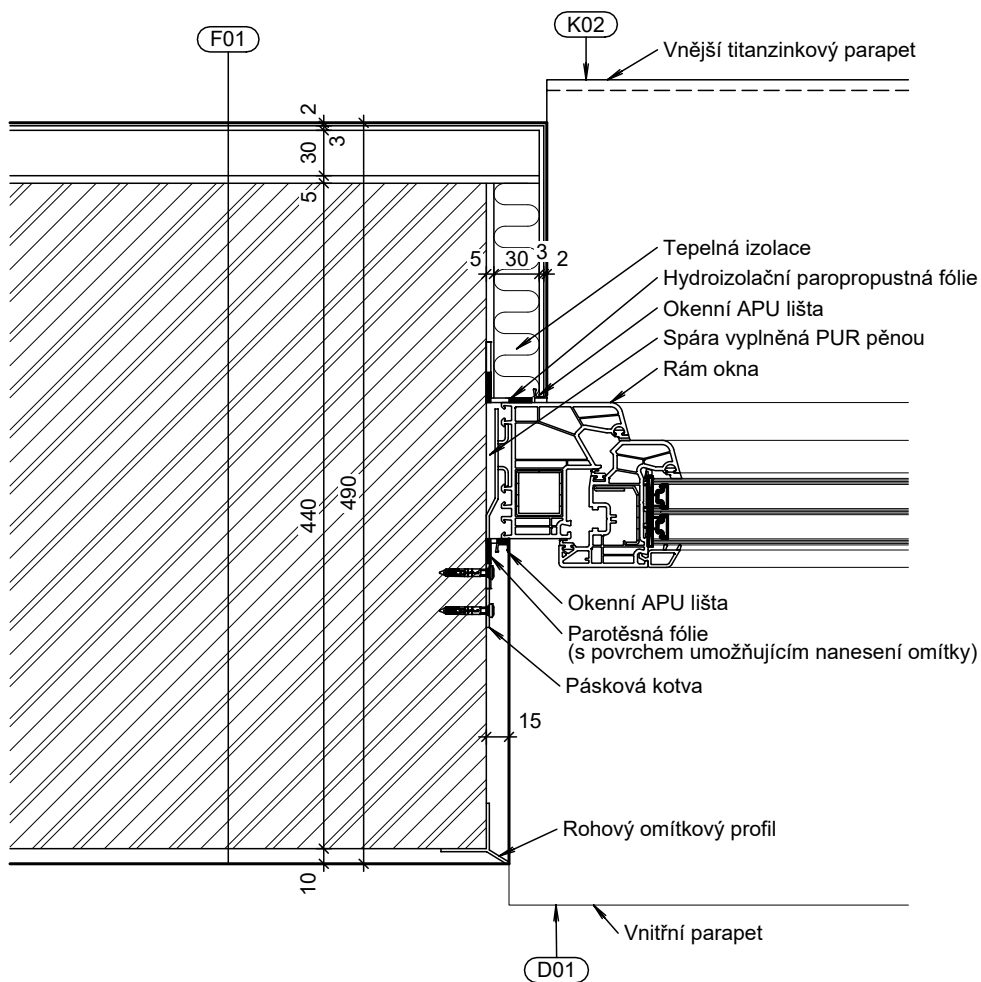


díl / profese	1:5	AR.91
AR - Architektonické a stavebně technické řešení	měřítko	číslo výkresu
název	00	<b>03</b>
OSTĚNÍ OKNA	revize	číslo detailu

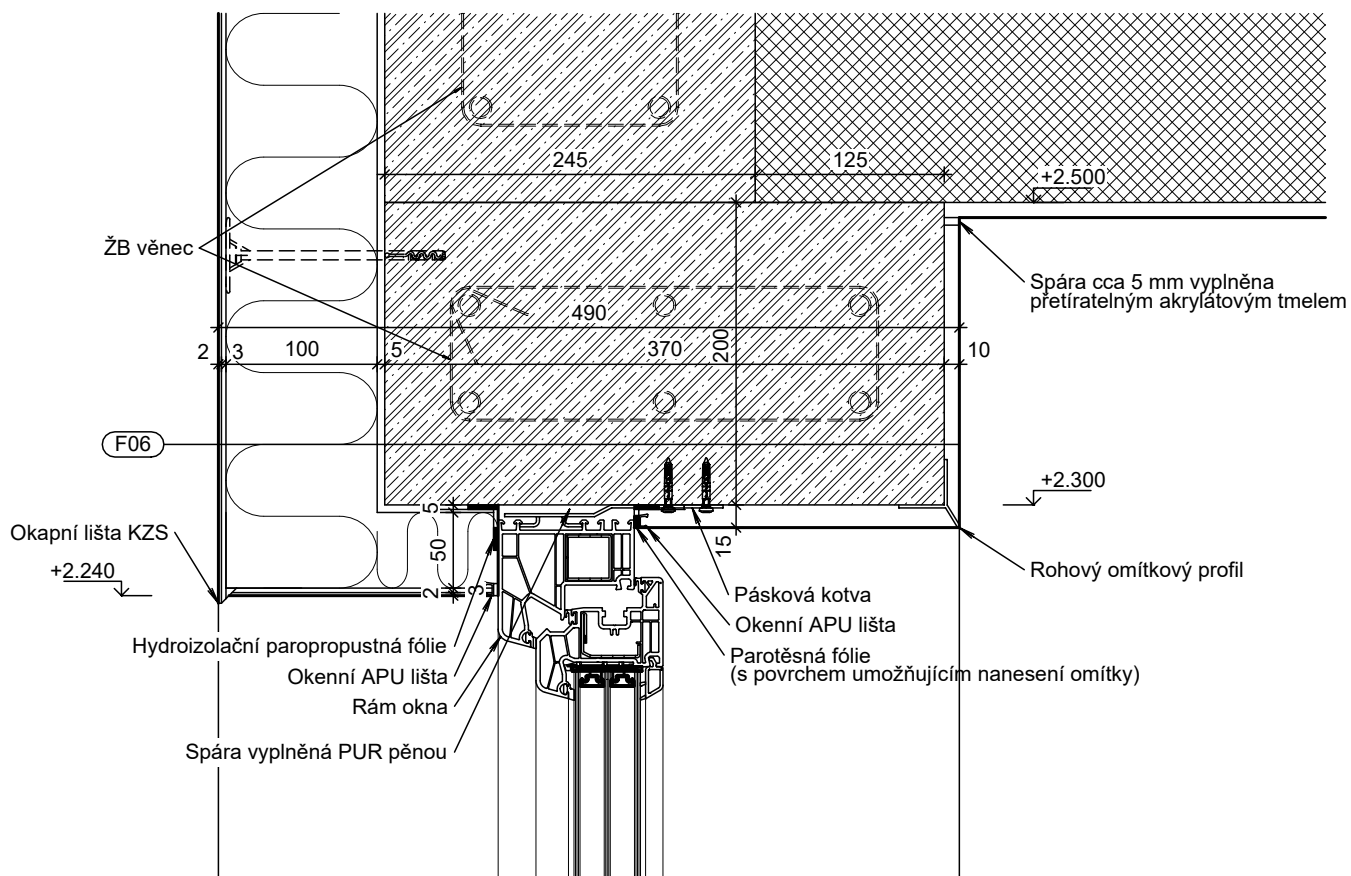

díl / profese	1:5	AR.91
AR - Architektonické a stavebně technické řešení	měřítko	číslo výkresu
název	00	<b>04</b>
NADPRAŽÍ OKNA	revize	číslo detailu

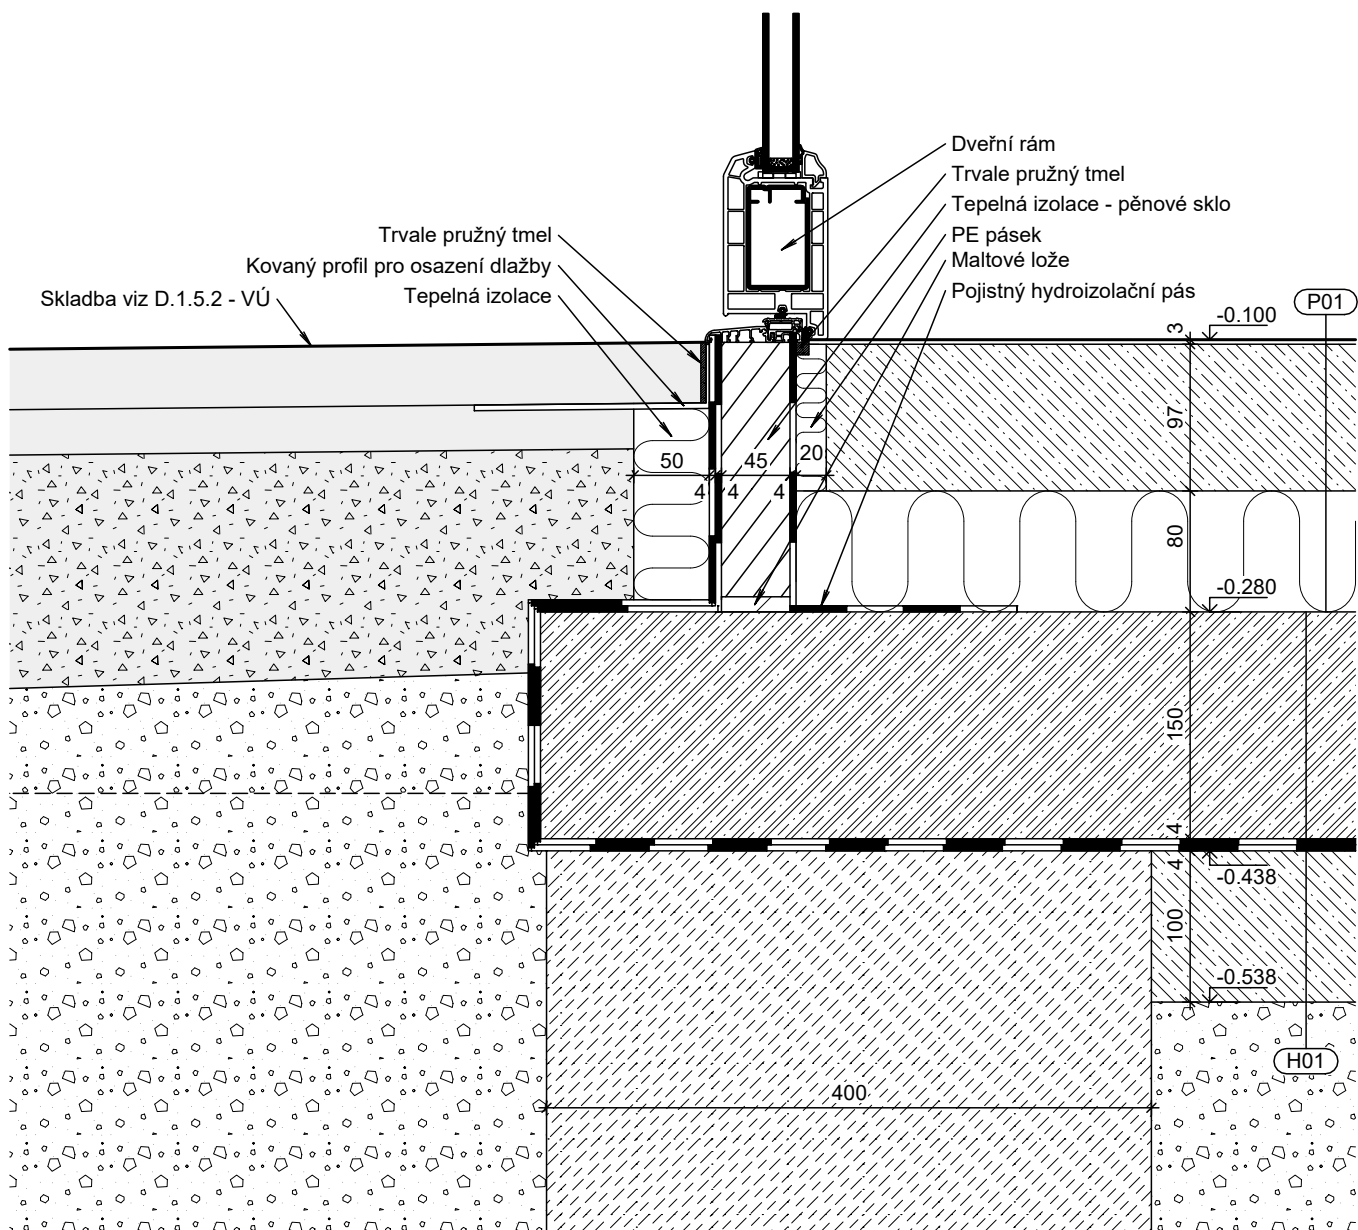

díl / profese	1:5	AR.91
AR - Architektonické a stavebně technické řešení	měřítko	číslo výkresu
název	00	<b>05</b>
UKONČENÍ PODLAHY U DVEŘÍ	revize	číslo detailu

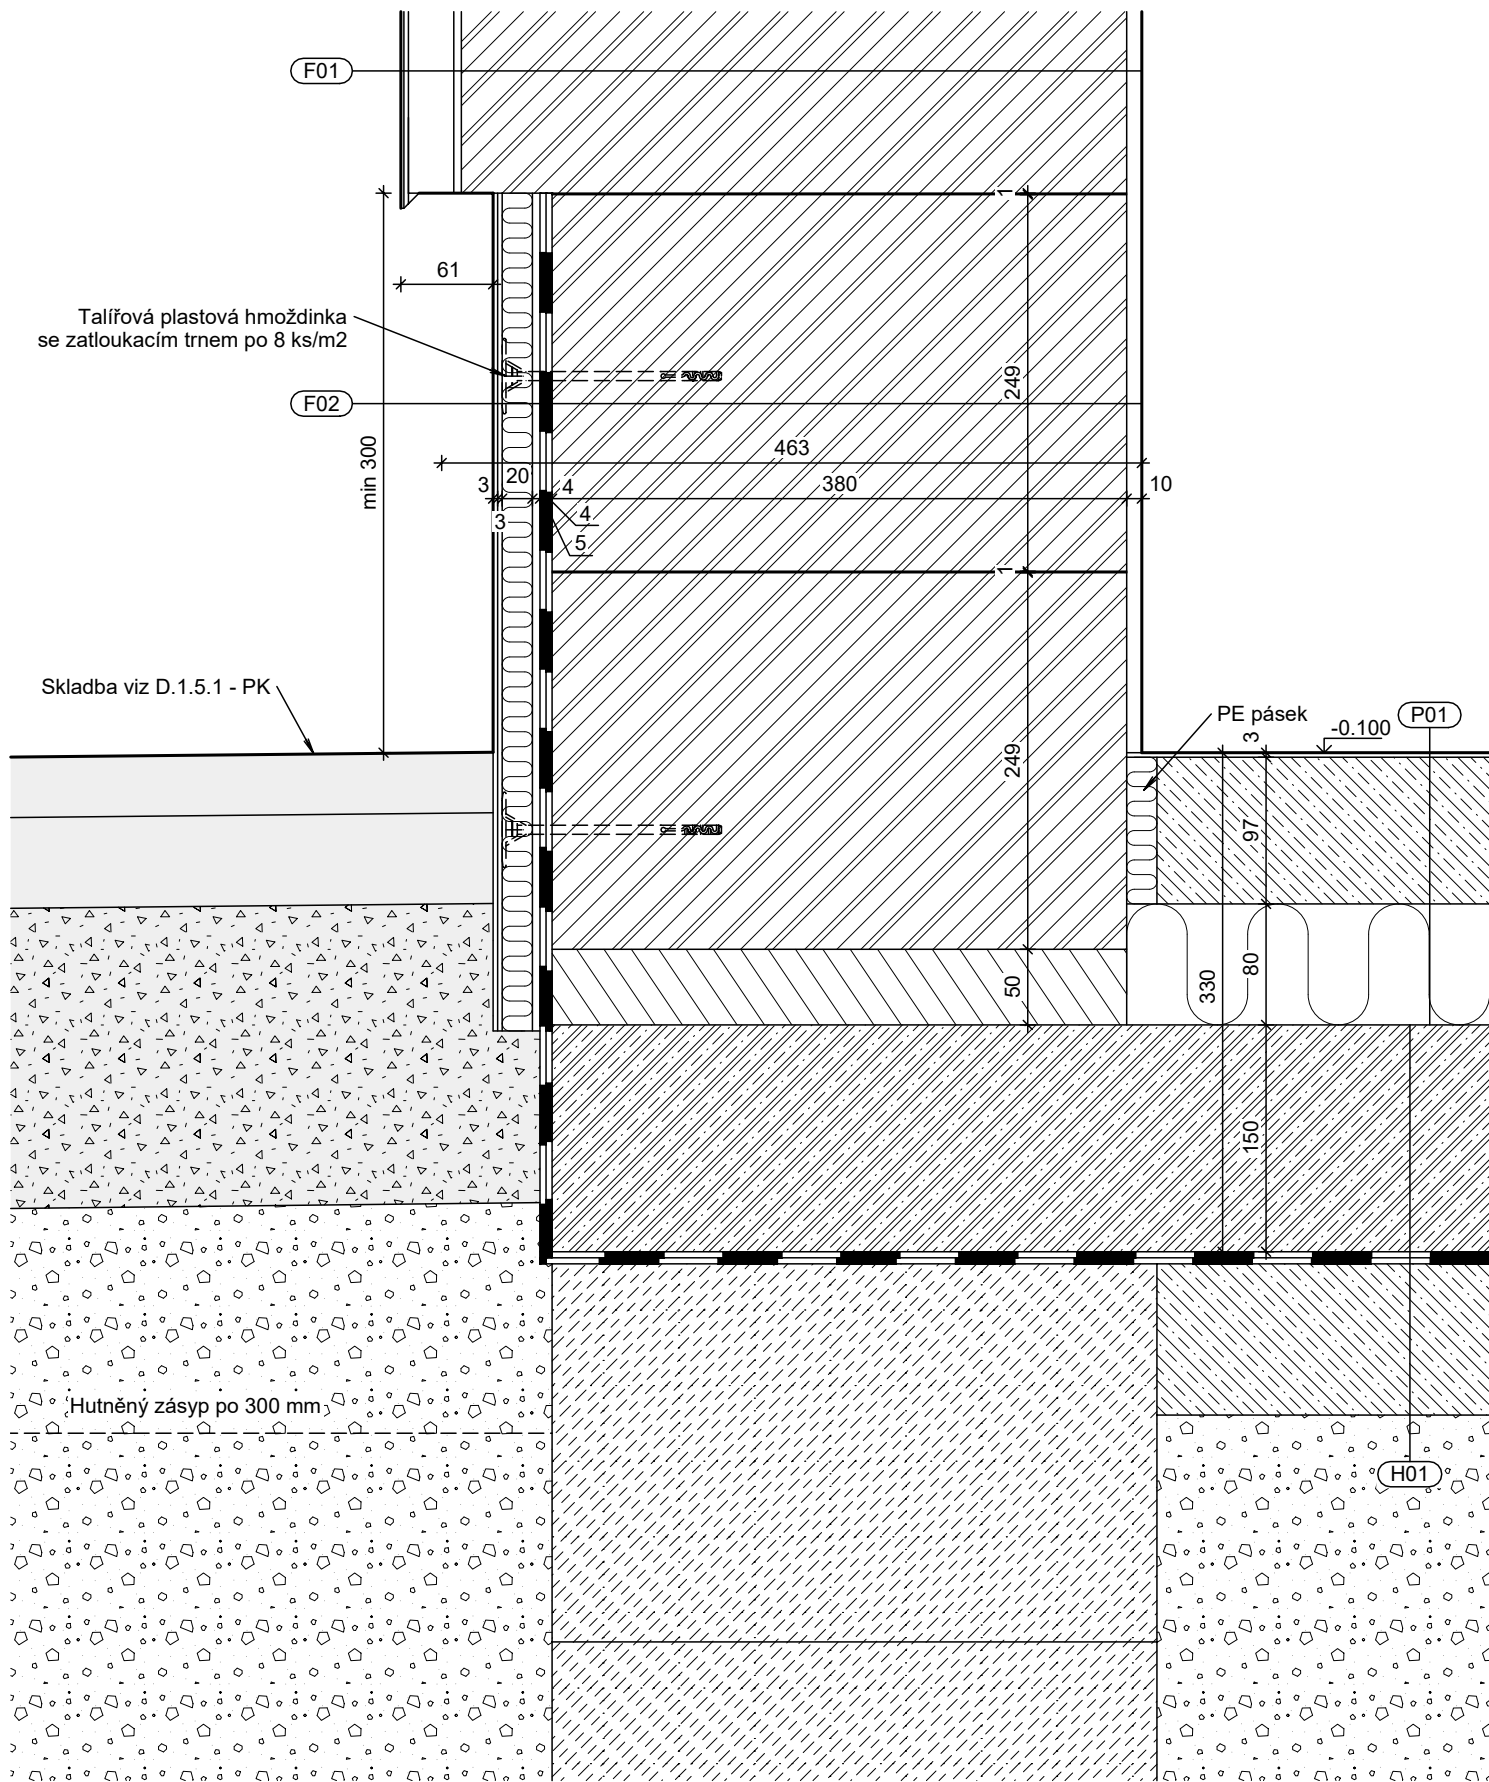

díl / profese	1:5	AR.91
AR - Architektonické a stavebně technické řešení	měřítko	číslo výkresu
název	00	<b>06</b>
SOKL OBJEKTU	revize	číslo detailu