




POHLED SEVEROZÁPADNÍ (SZ)

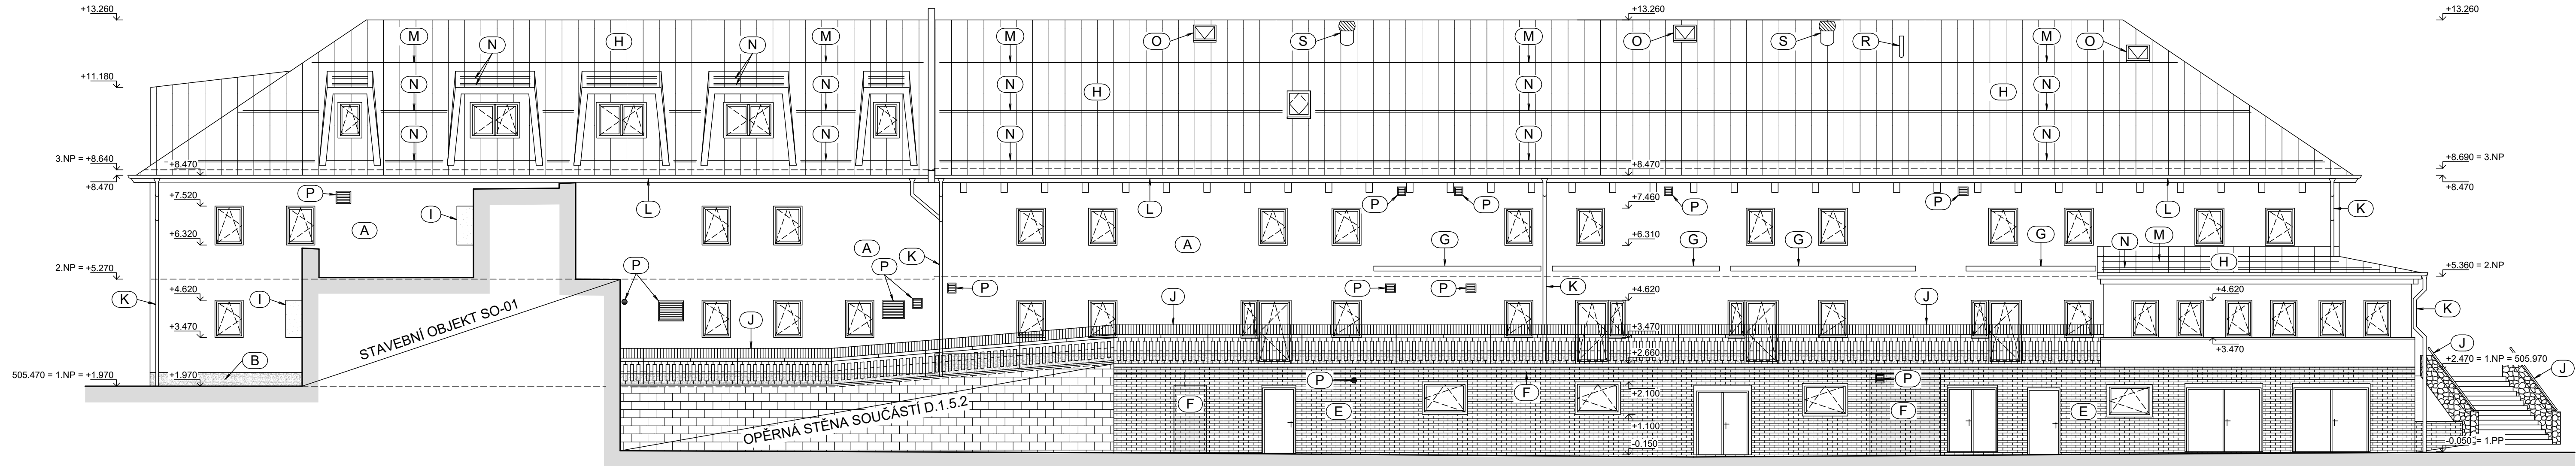


POHLED JIHOVÝCHODNÍ (JV)

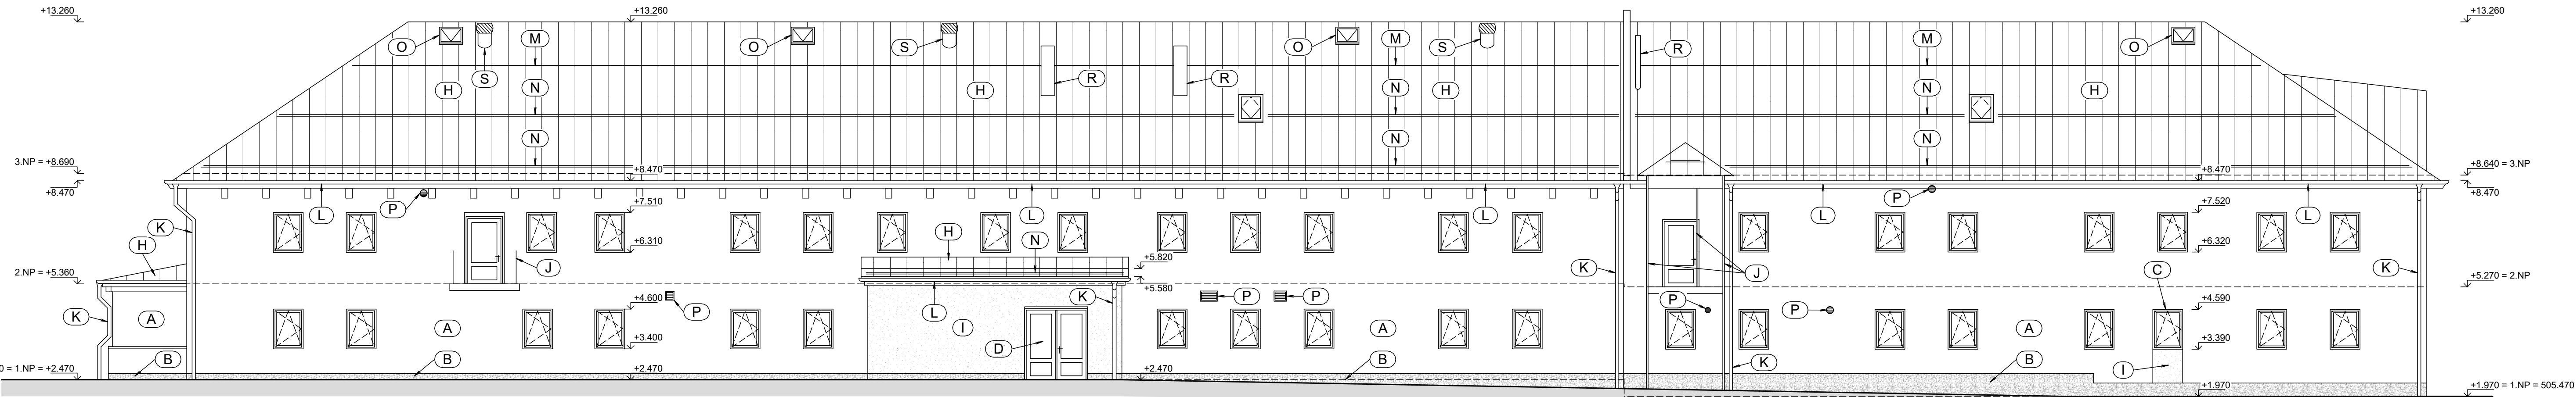

POHLED JIHOZÁPADNÍ (JZ)

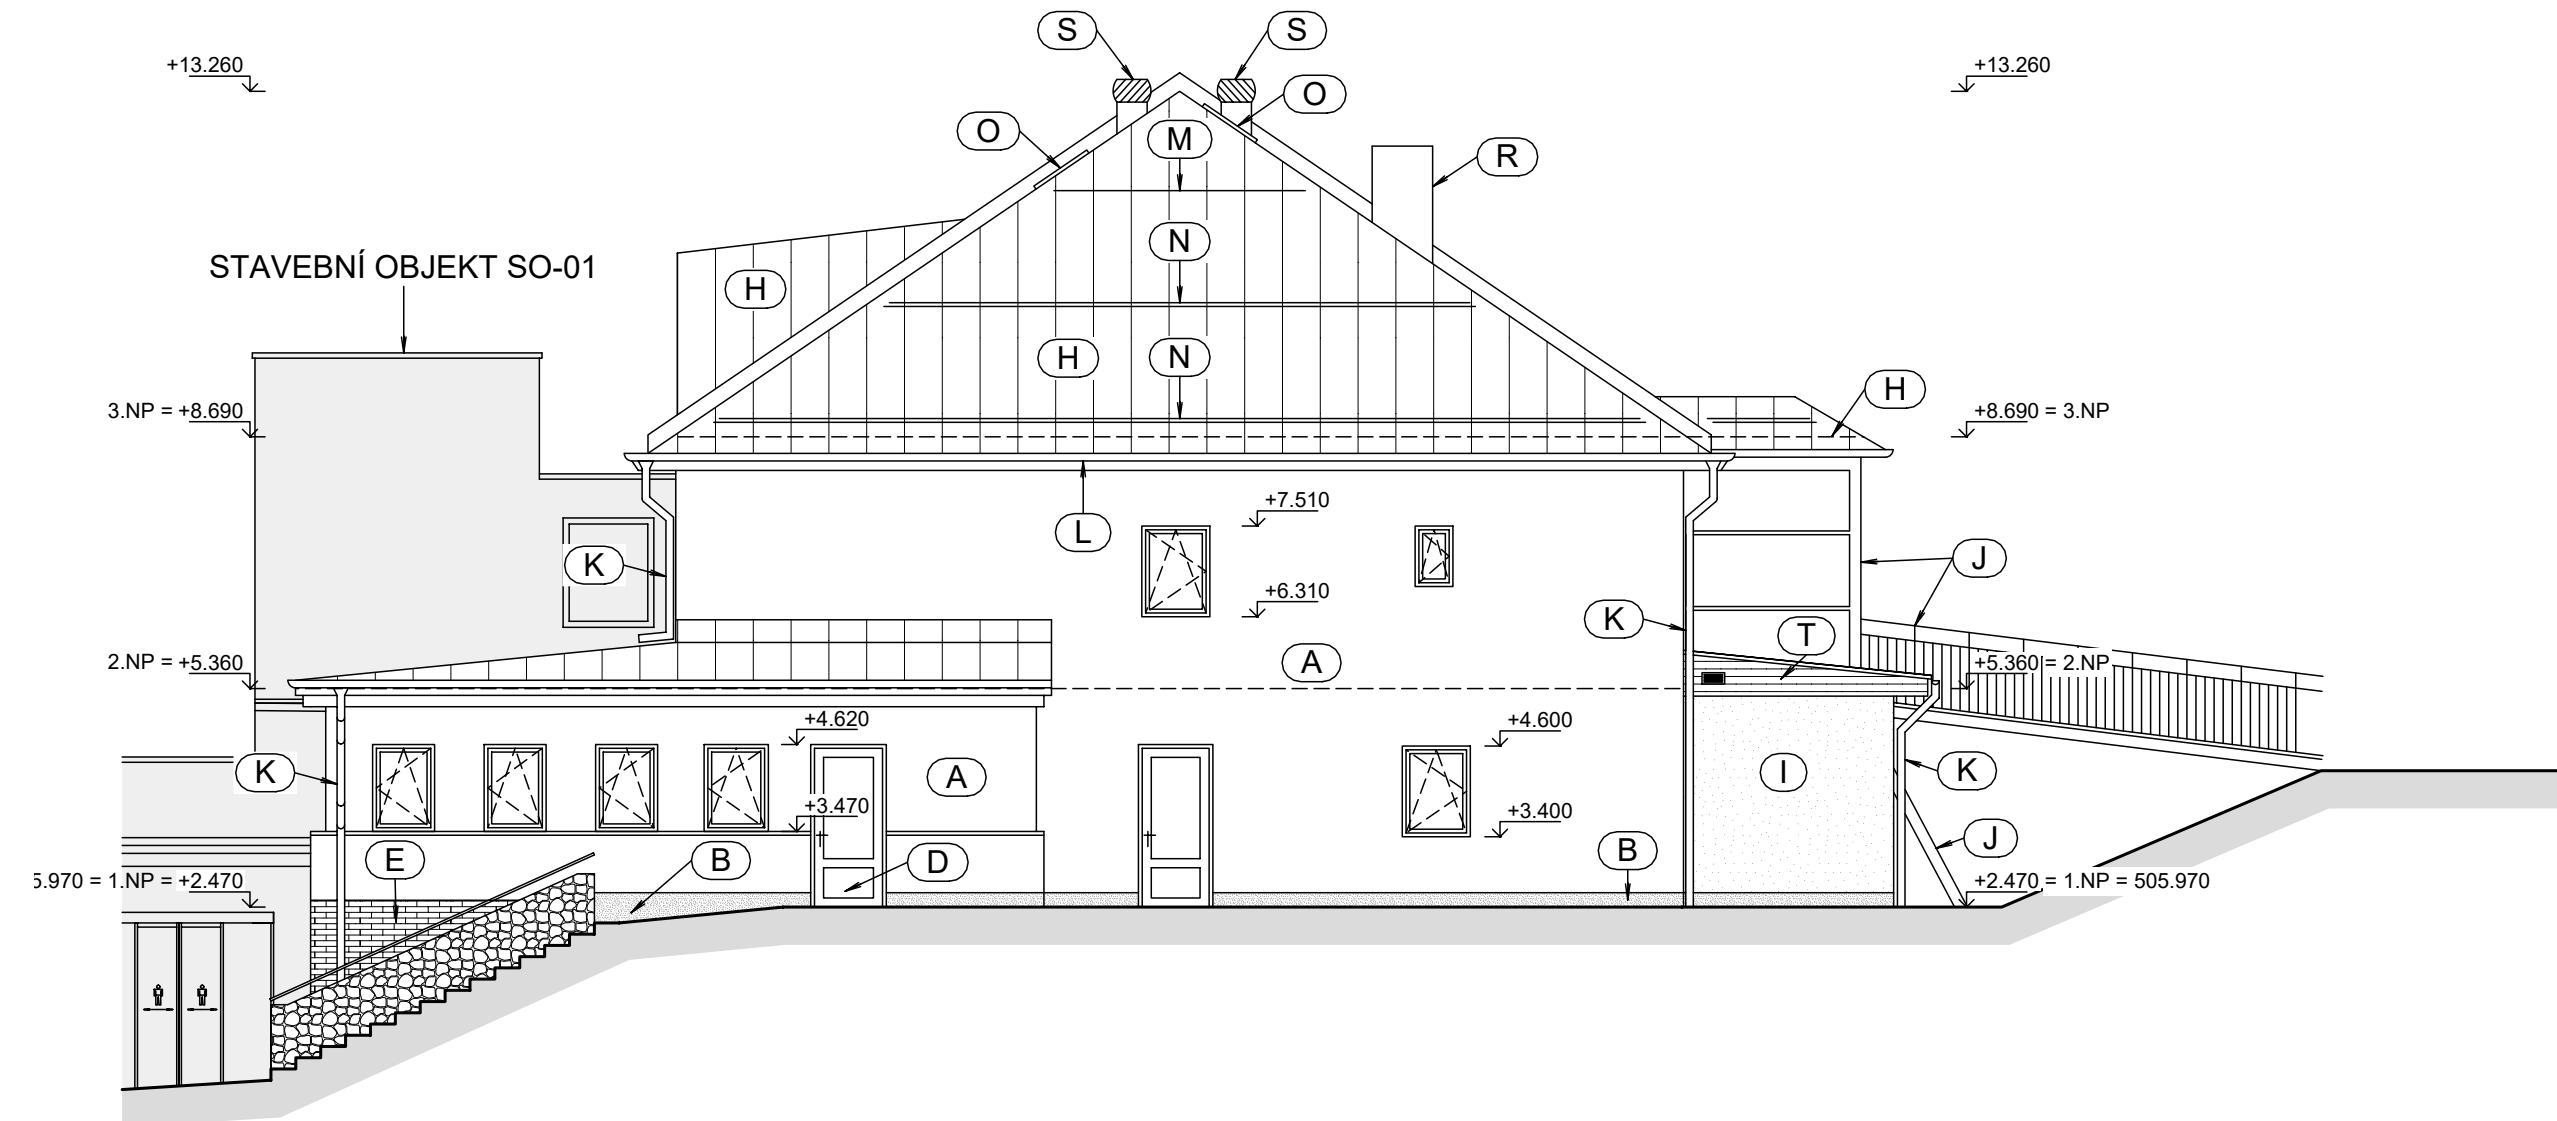


POHLED SEVEROVÝCHODNÍ (SV)

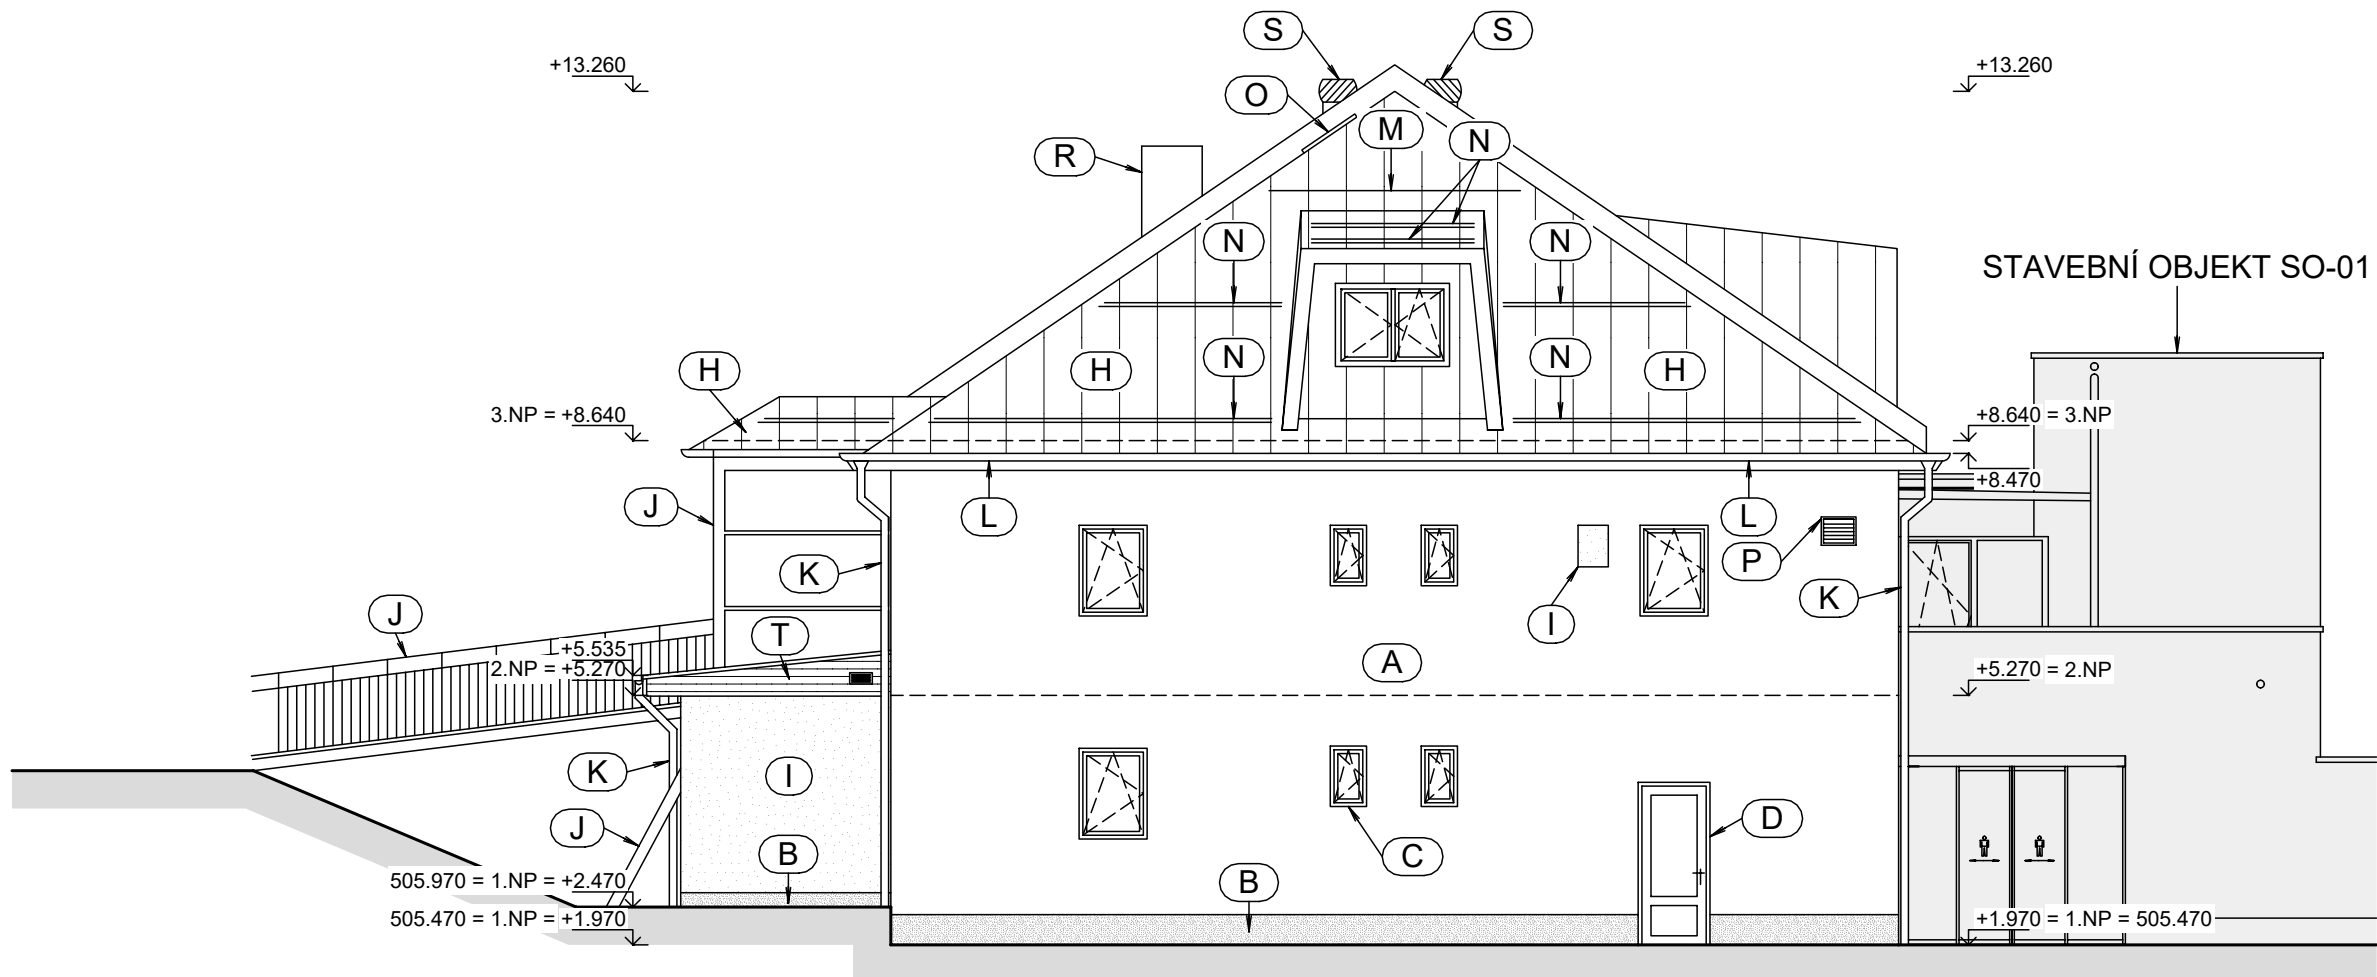

LEGENDA POVRCHŮ A MATERIÁLOVÉHO ŘEŠENÍ

- (A) STÁVAJÍCÍ FASÁDNÍ OMÍTKA
BARVA SVĚTLE BÉŽOVÁ
- (B) SOKLOVÁ OMÍTKA
BARVA ŠEDÁ
- (C) PLASTOVÁ OKNA
BARVA RÁMU - BILÁ
- (D) PLASTOVÉ DVEŘE
BARVA RÁMU - BILÁ
- (E) STÁVAJÍCÍ OKNA JSOU STÁVAJÍCÍ - BILÝ PLAST
- (F) PLASTOVÉ DVEŘE
BARVA RÁMU - BILÁ
PŮDORYSNÉ SCHÉMA

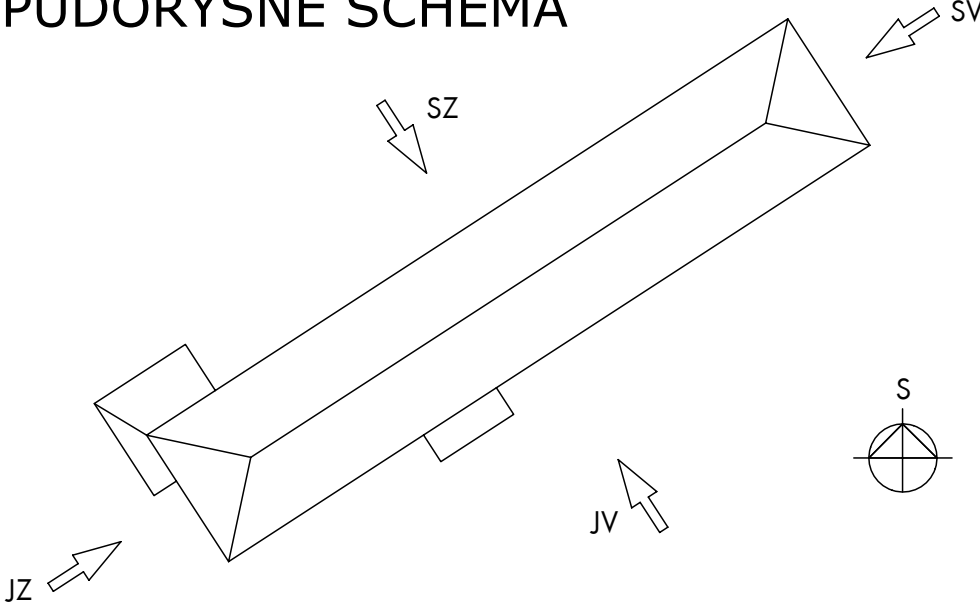

10		
09		
08		
07		
06		
05		
04		
03		
02		
01		
REVIZE Č.	OBSAH REVIZE	DATUM REVIZE

	<p>±0,000 = 503,500 soul. systém JTSK, výškový systém BpV Hlavní architekt Ing. Vladimír Vokaty</p>
--	---

Investor: Královéhradecký kraj Pracovní název: 12.45 500 03 HRADEC KRÁLOVÉ IČO: 708 89 546	Generální projektant: ATIP s.r.o. Architektonická, projektová a inženýrská společnost PRAHA 149, TELEFON 561 31, TEL.: 499 835 811, info@atip.cz	Vedoucí projektu: Ing. Vladimír Vokaty	Hlavní inženýr projektu: Ing. Lukáš Najman
--	--	---	---

Zpracovatel díla: ATIP s.r.o. Architektonická, projektová a inženýrská společnost PRAHA 149, TELEFON 561 31, TEL.: 499 835 811, info@atip.cz	Zodpovědný projektant díla: Ing. Lukáš Najman	Vypracoval: Ing. Lukáš Najman	Kontroloval: Ing. Vladimír Vokaty
--	--	----------------------------------	--------------------------------------

stavba HAINICE BAREVNÉ DOMKY	číslo stavby 1	úspěšná dokumentace Dokumentace pro provedení stavby
objekt (SO) SO-02 ADMINISTRATIVNÍ A PROVOZNÍ BUDOVA	zakázkové číslo 190603	mřížka 1:100
díl / profese D.1.1.1 - Architektonicko-stavební řešení	datum dokončení - revize 00 12.2019	datum revize
název přílohy POHLEDY	DPS SO-02 číslo výkresu AR.55	00 revize