

SCHÉMA ZAPOJENÍ SPLAŠKOVÉ KANALIZACE

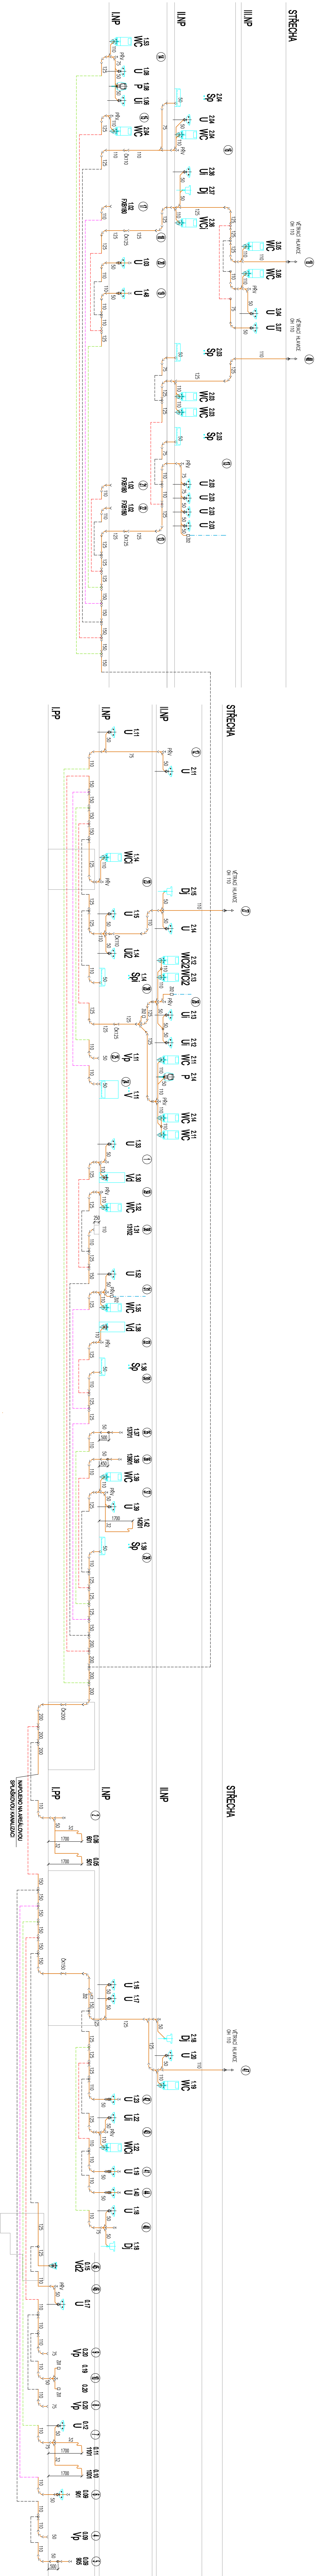


SCHÉMA ZAPOJENÍ DEŠŤOVÉ KANALIZACE


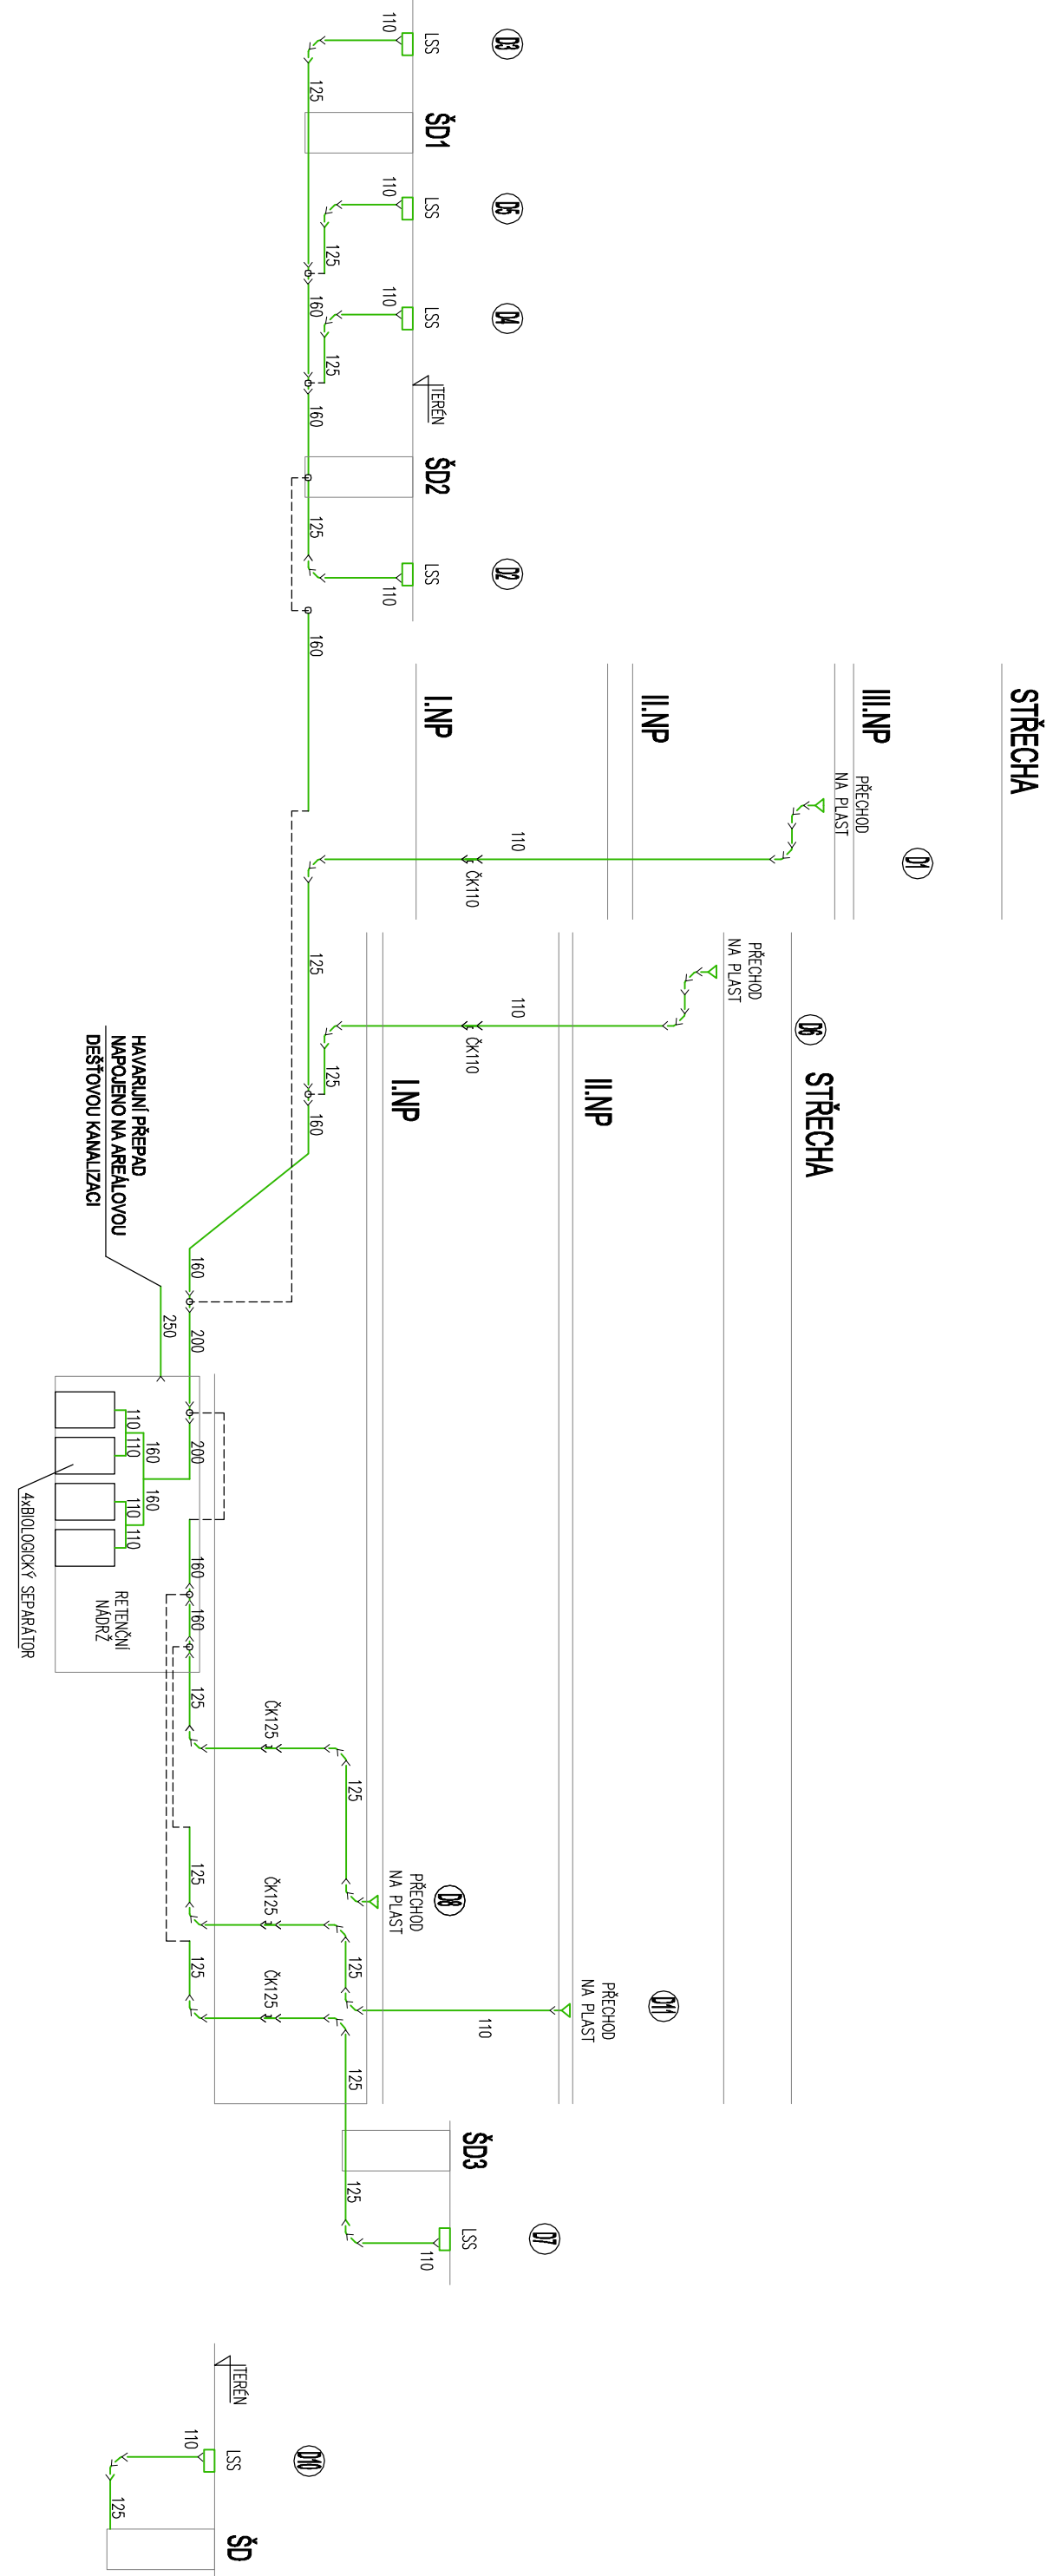


SCHÉMA ZAPOJENÍ TUKOVÉ KANALIZACE

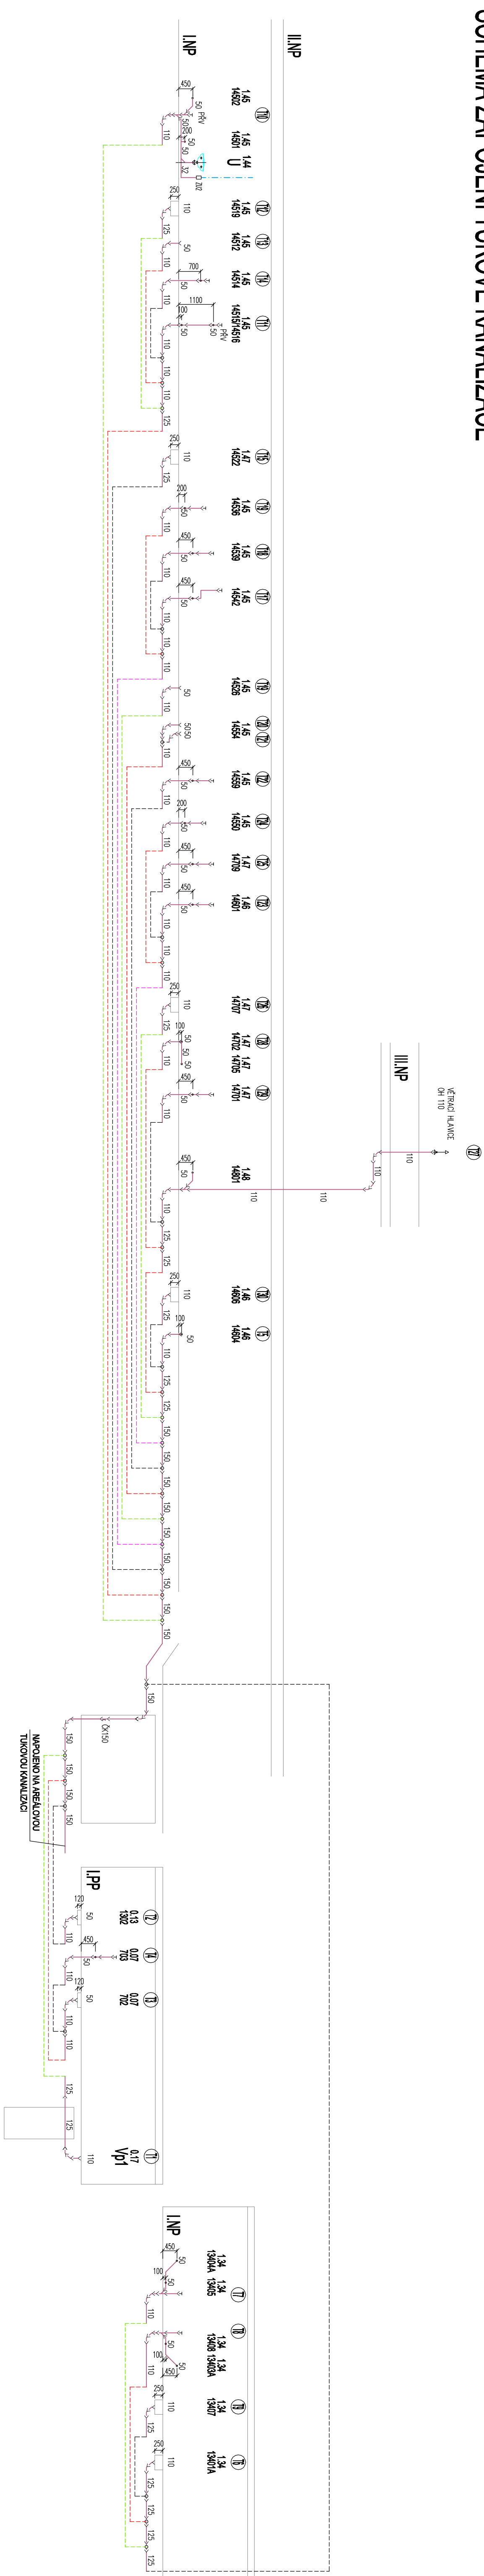

LEGENDA ZAŘÍZOVACÍCH PŘEDMĚTŮ JE SOUČÁSTÍ TECHNICKÉ ZPRÁVY

[illegible]