



SITUACE KANALIZACE  
M 1:500

STOKA "A"

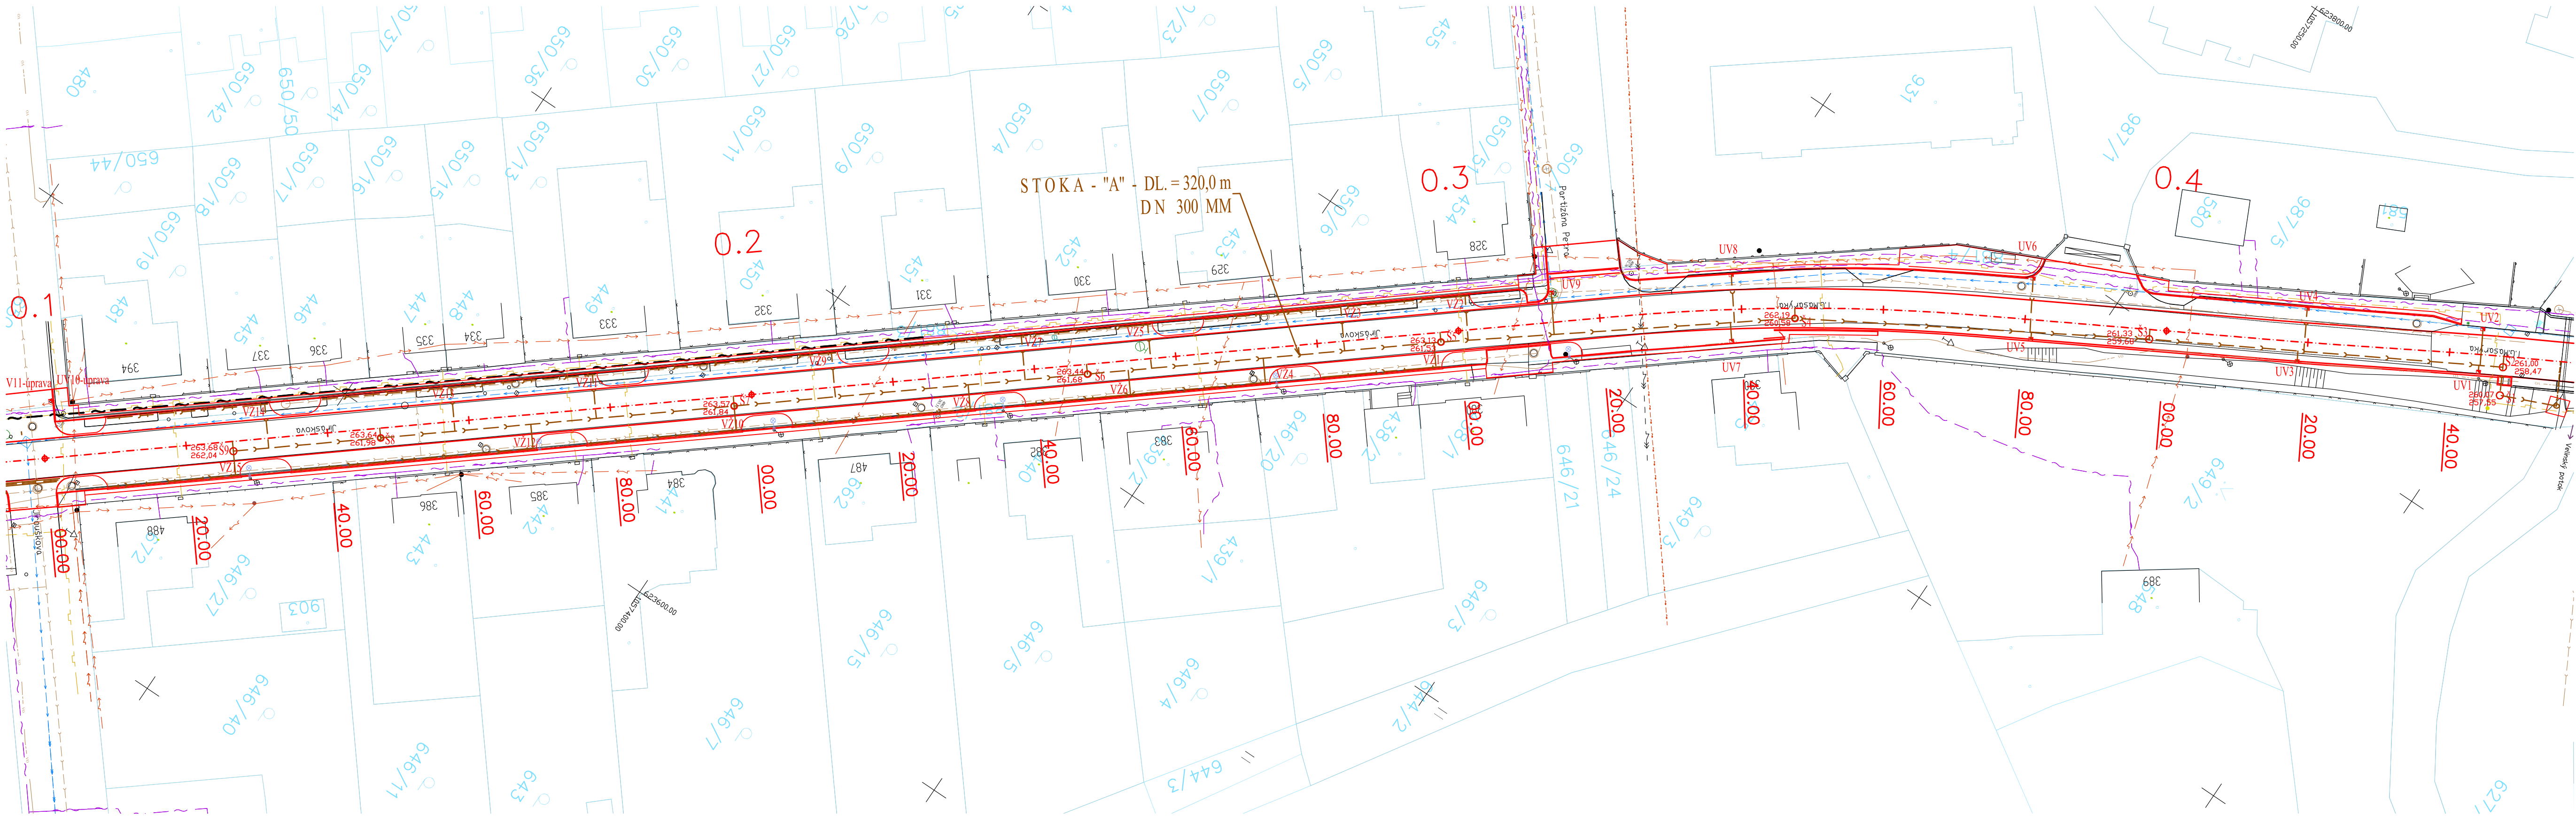

STOKA "B"

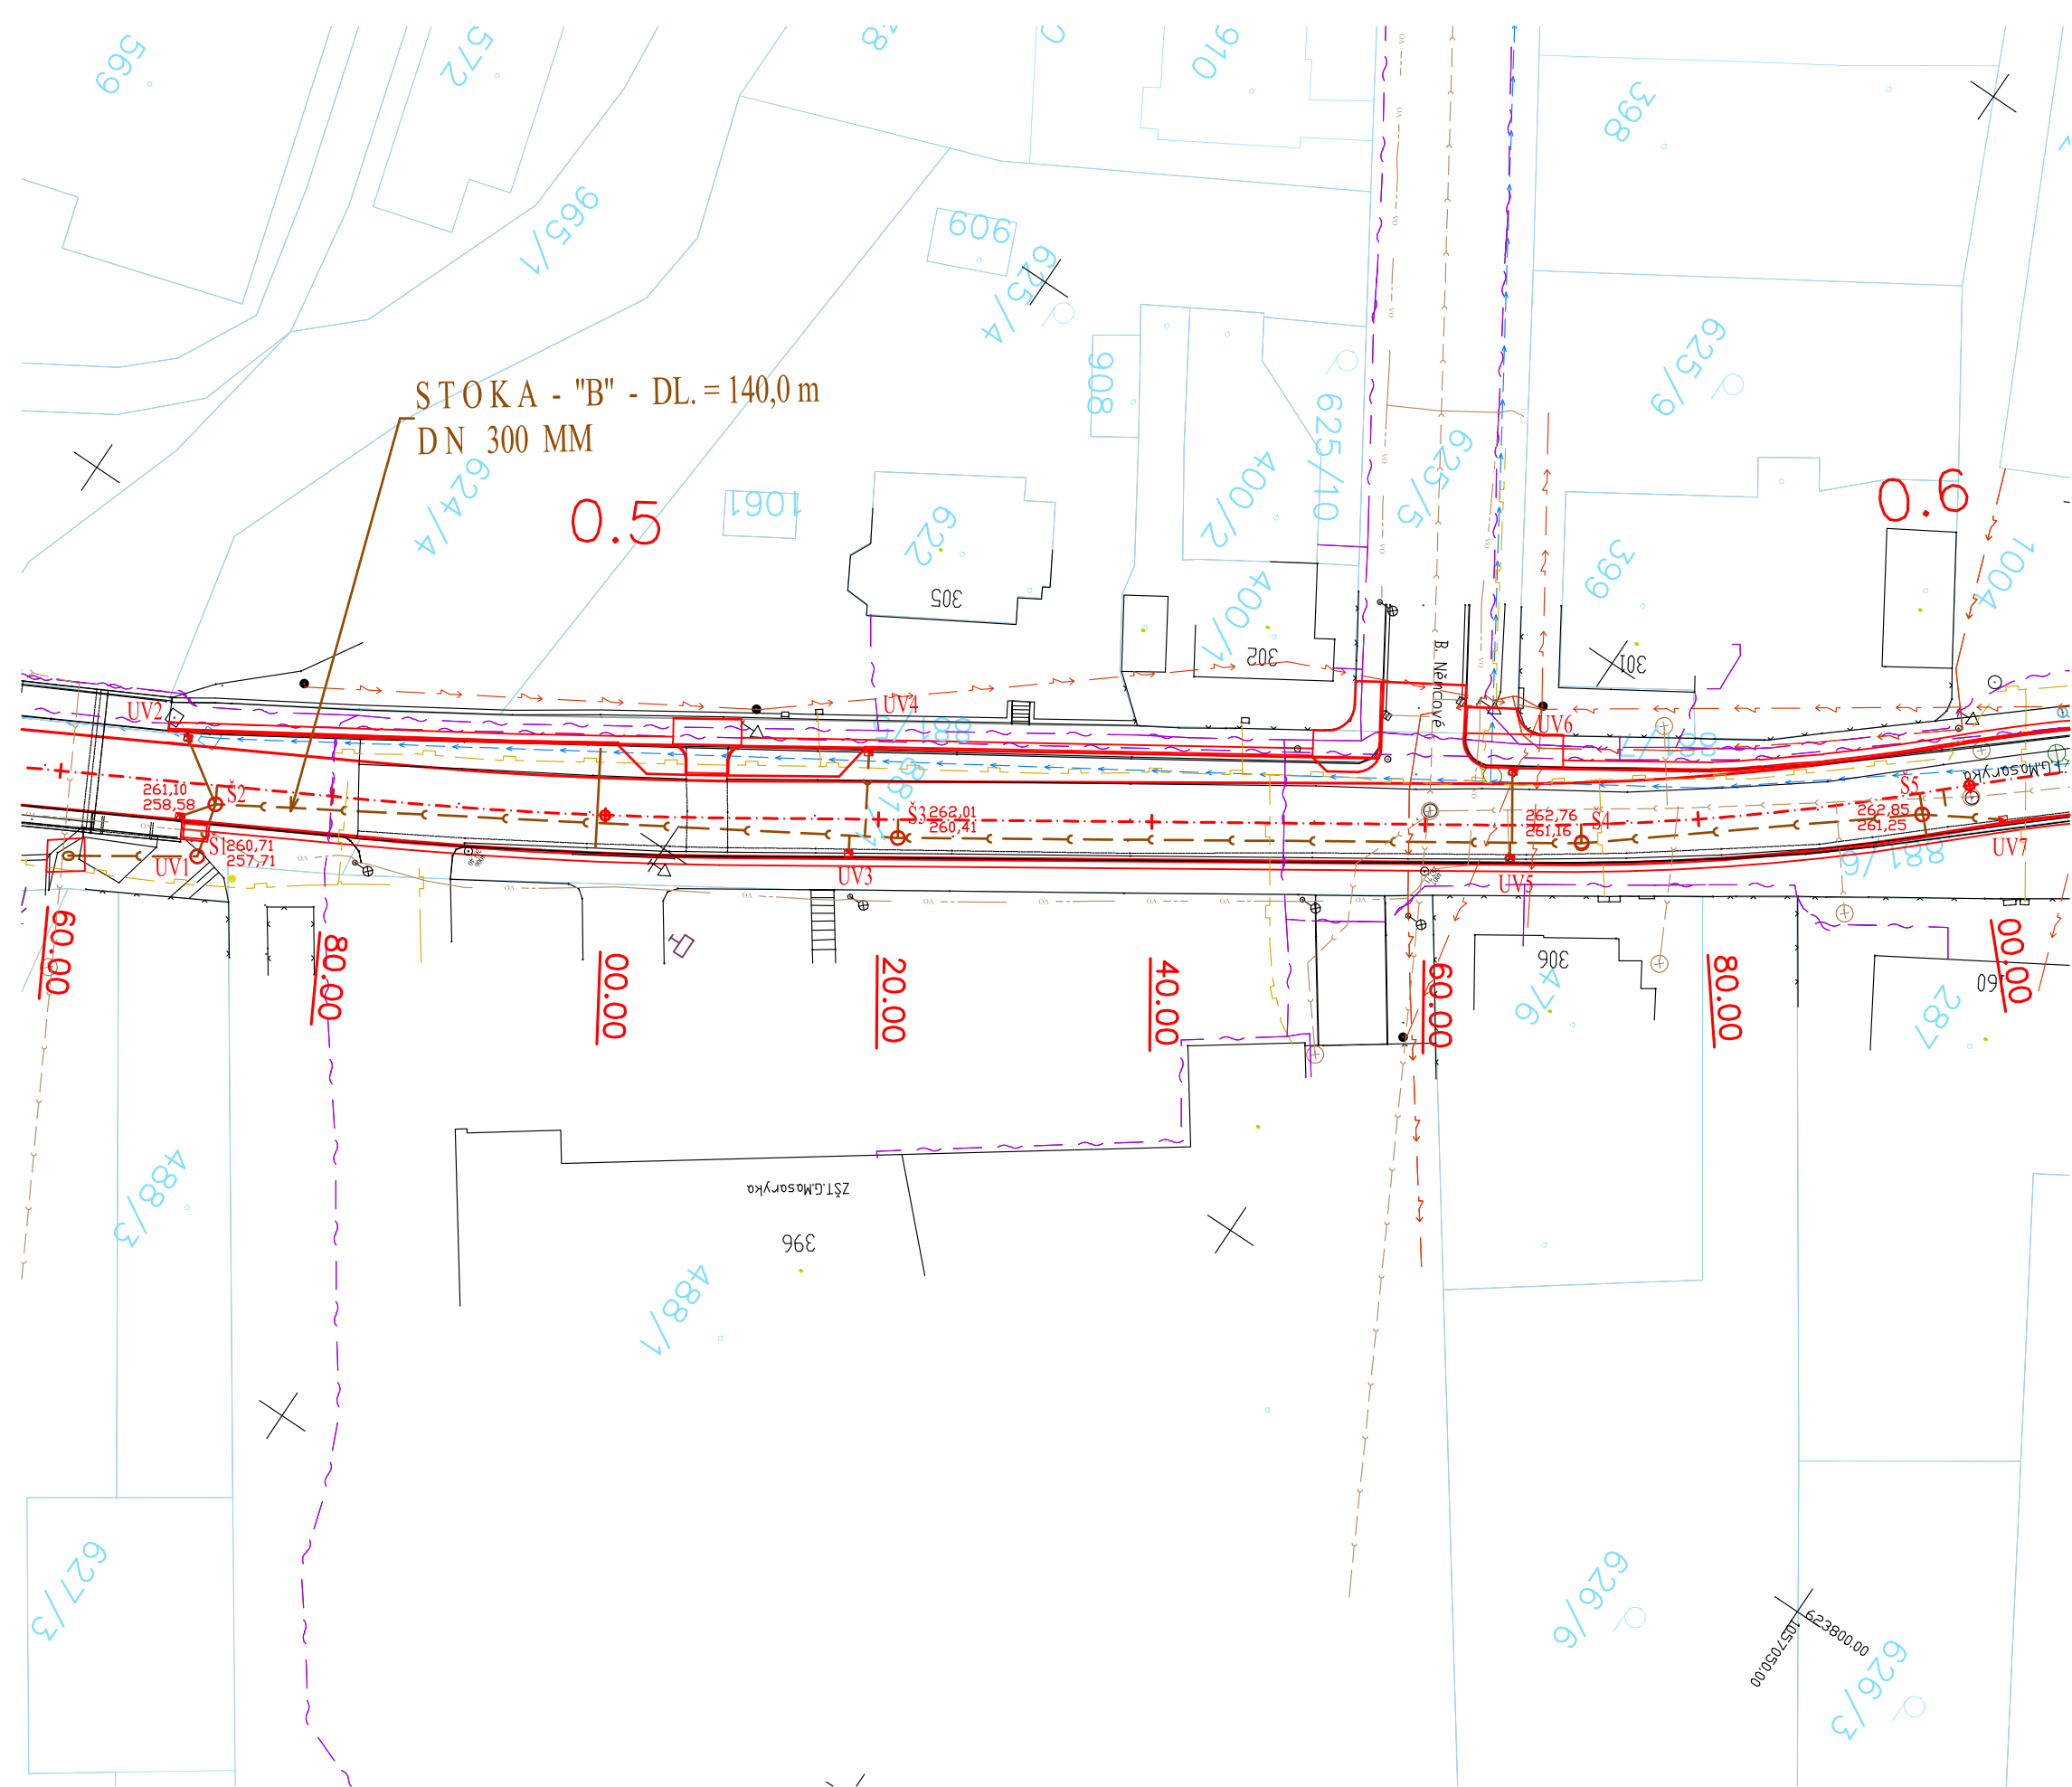

VYTÝČOVANÉ BODY - STOKA "A"			
SOUDRADNÝ SYSTÉM S-JTSK			
Č.BODU:	Y[m]	X[m]	POZNÁMKA
S1	623769.326	1057198.030	výška poklopu 260,07
S2	623772.852	1057199.879	výška poklopu 261,00
S3	623748.297	1057243.434	výška poklopu 261,33
S4	623722.881	1057286.493	výška poklopu 262,19
S5	623692.247	1057326.002	výška poklopu 263,13
S6	623660.705	1057364.798	výška poklopu 263,44
S7	623629.177	1057403.604	výška poklopu 263,54
S8	623597.645	1057442.409	výška poklopu 263,64
S9	623584.509	1057458.575	výška poklopu 263,68

VYTÝČOVANÉ BODY - STOKA "B"			
SOUDRADNÝ SYSTÉM S-JTSK			
Č.BODU:	Y[m]	X[m]	POZNÁMKA
S1	623780.494	1057178.001	výška poklopu 257,15
S2	623784.401	1057179.034	výška poklopu 261,10
S3	623810.239	1057136.228	výška poklopu 262,01
S4	623837.845	1057094.499	výška poklopu 262,76
S5	623853.505	1057075.011	výška poklopu 262,85

LEGENDA STÁVAJÍCÍCH INŽENÝRSKÝCH SÍTÍ:

- ELEKTRICKÉ VEDENÍ NN - ČEZ DISTRIBUCE a.s.
- ELEKTRICKÉ VEDENÍ VN - ČEZ DISTRIBUCE a.s.
- VEŘEJNÉ OSVĚTLENÍ - MĚSTO BOROHRÁDEK
- OBNOVA VEŘEJNÉHO OSVĚTLENÍ - ŘEŠÍ SAMOSTATNÝ PROJEKT
- SÍŤ ELEKTRONICKÝCH KOMUNIKACÍ - CETIN a.s.
- SÍŤ ELEKTRONICKÝCH KOMUNIKACÍ - CETIN a.s. - neprovozované síť
- PODZEMNÍ PLYNOVOD - GasNet, s.r.o.
- DEŠŤOVÁ KANALIZACE - SÚS
- KANALIZACE - AQUA SERVIS, a.s.
- VODOVOD - AQUA SERVIS, a.s.

LEGENDA - STÁVAJÍCÍ STAV:

- STÁVAJÍCÍ STAV
- HRANICE PARCEL DLE KATASTRÁLNÍ MAPY
- PARCELNÍ ČÍSLO DLE KATASTRÁLNÍ MAPY
- STÁVAJÍCÍ ZELENĚ
- SLOUP VO (STÁVAJÍCÍ)

LEGENDA - NAVRHOVANÝ STAV:

- NAVRHOVANÝ STAV
- NAVRHOVANÝ STAV - MĚSTO BOROHRÁDEK
- STÁVAJÍCÍ ZELENĚ KE KÁCENÍ
- SLOUP VO

Objednatel		KRÁLOVÉHRADECKÝ KRAJ	
		PIVOVARSKÉ NÁMĚSTÍ 1245, HRADEC KRÁLOVÉ, 500 03	

Zpracoval	Kontroloval	Schválí	Kulhavý s.r.o. Vraclav 192, 565 42 Vraclav IČ: 046 22 588 Kulhavý@kulhavý-sro.cz
Ing. Petr Kulhavý	Zdeněk Kysilko, DIS.	Ing. Petr Kulhavý	
<i>Petr Kulhavý</i>	<i>Zdeněk Kysilko</i>	<i>Petr Kulhavý</i>	
Oprávněná osoba kooperanta:		Ing. Petr Kulhavý	číslo zakázky: 17033

Ředitel ateliéru	Zodpovědný projektant	Tech. kontrola	Kontroloval	<div>CR PROJECT CONSTRUCTIONS&amp;ROADS</div> <div>CR PROJECT s.r.o., POD BORŮVKOU 319, 293 01 Mladá Boleslav tel.: +420 326 700 666 GSM GATE: +420 606 602 039 fax: +420 326 700 665 e-mail: info@crproject.cz URL: http://www.crproject.cz</div>	
Ing. Jirák J.	Ing. Jirák J.	Ing. Jirák J.	Ing. Adamů J.		
	<i>Jirák</i>		<i>J. Adamů</i>		
stavba:				HIP:	Ing. Jan Adamů
III/3172 BOROHRÁDEK, 2. ETAPA				číslo zakázky:	2017-110
část: C. STAVEBNÍ ČÁST				stupeň dokumentace:	DSP/PDPS
objekt: SO101 - KOMUNIKACE				datum:	01.2018
obsah: Situace kanalizace				revize č.:	-
				příloha:	výtisk číslo:
název dig.souboru:		číslo přílohy:			

C.1.-03

03