


UMÍSTĚNÍ VÝZTUH = VÝŠKA (STŘED) OD PODLAHY JE 165 CM.

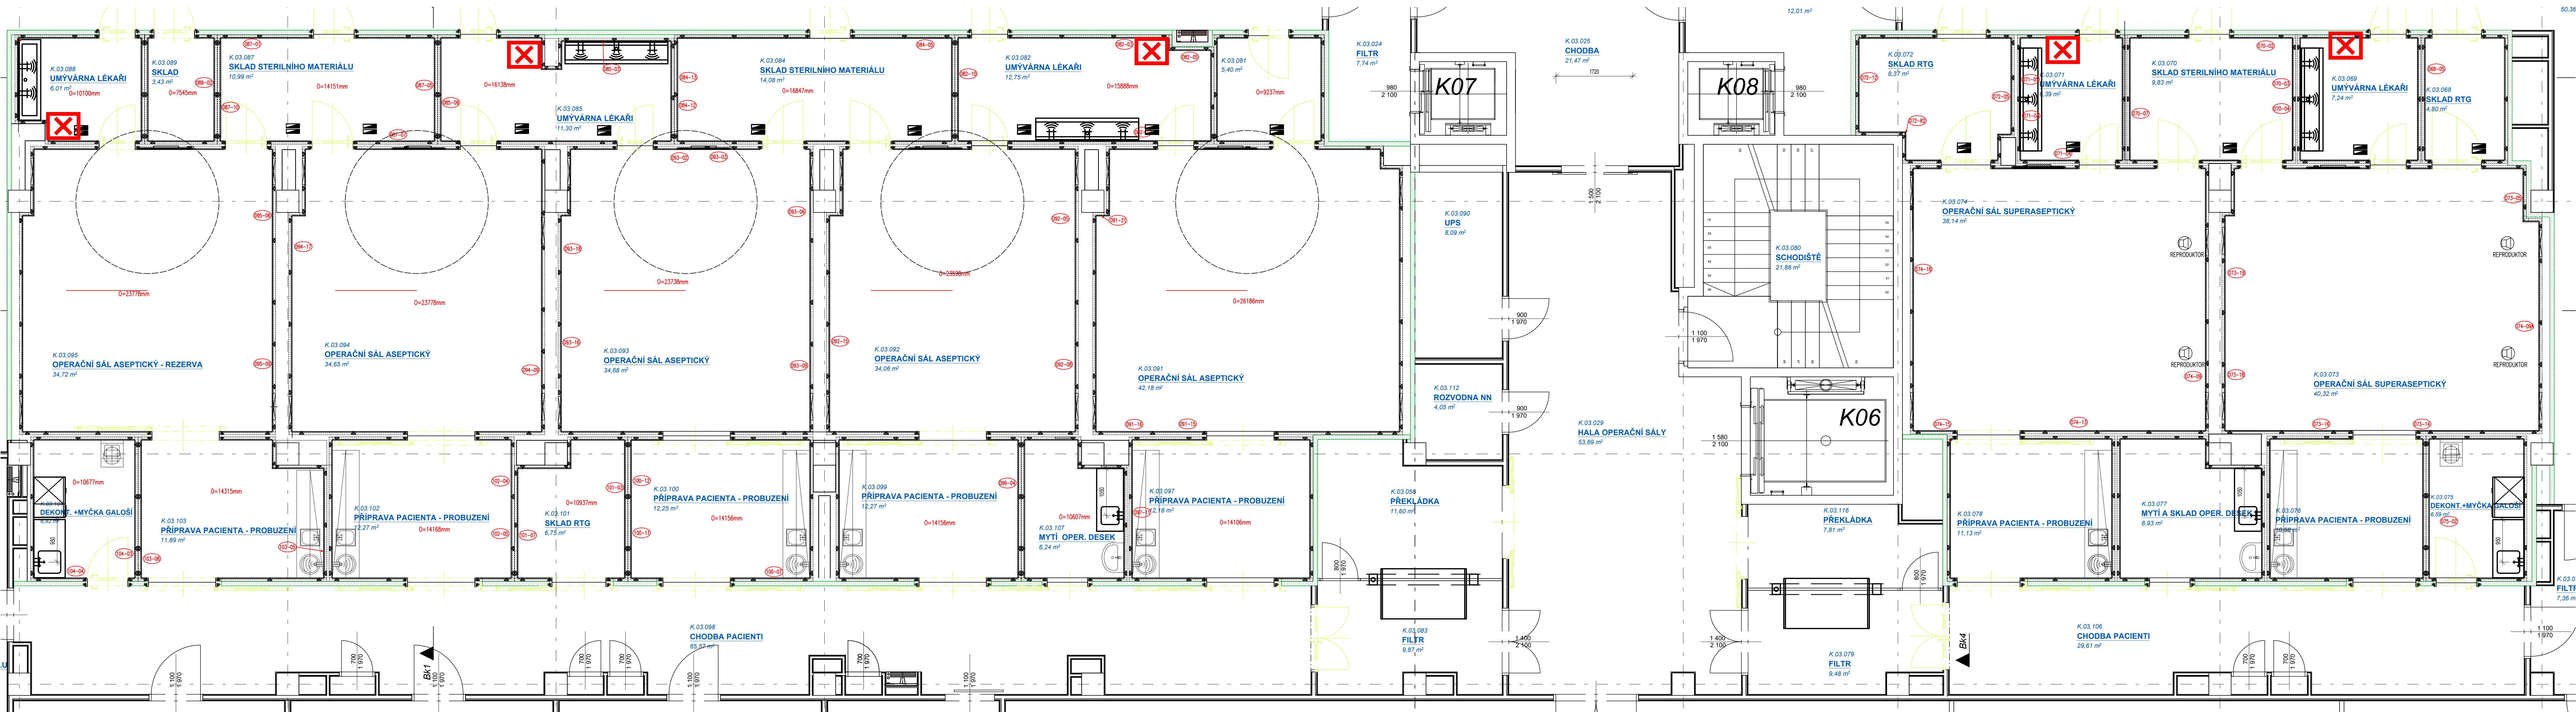

PŘÍKON ENEGIE - KOMPONENTY VESTAVEB

[illegible]

LEGENDA KOMPONENTŮ VESTAVEB

000-00 - OPRÁVENÉ PANEĽY (FORMOU VÝMĚNY)

R-MOP

- ROZVÁDEČ R-MOP
- ŘÍDÍCÍ SYSTÉM PRO MONITOROVACÍ PANEL MP-10

MP1C

- MONITOROVACÍ PANEL MP-10
- (ZOBRAZOVACÍ DOTYKOVÝ DISPLAY)

VSL

- Elektrický přívod pro výstražné návěsti s nápisem LASEROVÉ ZARÍZENÍ - NEVSTUPOVAT.
Světlo aktivováno přes vypínač při aktivaci el. zkuševy pro mobilní laser (aktivováno v blízkosti el. zkuševy pro laser
- umístěno přednostně vedle dveří ve výšce 1500mm (připadá nade dveřmi)

VSR

- Elektrický přívod pro výstražné návěští s nápisem IONIZUJÍCÍ ZAŘÍZENÍ – NEVSTUPOVAT.
Světlo aktivováno přes vypínač při aktivaci el. zásuvky pro mobilní RTG přístroj (aktivováno v blízkosti el. zásuvky pro RTG přístroj)
- umístěno přednostně vedle dveří ve výšce 1500mm (popřípadě nad dveřmi)

- PODRUŽNÉ IP HODINY JEDNOTNÉHO ČASU ANALOGOVÝ ČÍSELNÍK, DIGITÁLNÍ STROJENÍ PŘIPOJENÍ ETHERNET (RJ 45)

WZROST:	MAREŠKA: ZMLK	P22MMMA:	RODICE:
1:1	KONTROLNÁ: SCHWALL:	18.08.2020	
TYP: NÁZOV – GRAFICA NEMOUDNÉ NÁCHOD		DATUM STAFF VYKRES: TYP – CÍSELNÝ ZNAK:	LISTO: LIST:
OZNAČENÍ PANELU:		MÍSTNOST ČÍSLO K.03.068 – K.03.104	
copyright © EPSON giga s.r.o., 736 61 Roshnood pod Roshnood, Týnský 2740, P.O. BOX 52, tel/fax +420 571 655 171			

 -STŘIDAVÝ PŘEPÍNAČ

-ZÁSUNKA STRUKTUROVANÉ KABELÁŽE 1*RJ45