



SO203 REKONSTRUKCE MOSTU ev.č. 32722-4 PŘES NÁHON
DISPOZIČNÍ VÝKRES

PODÉLNÝ ŘEZ A-A M1:50

PŘÍČNÝ ŘEZ B-B M1:25

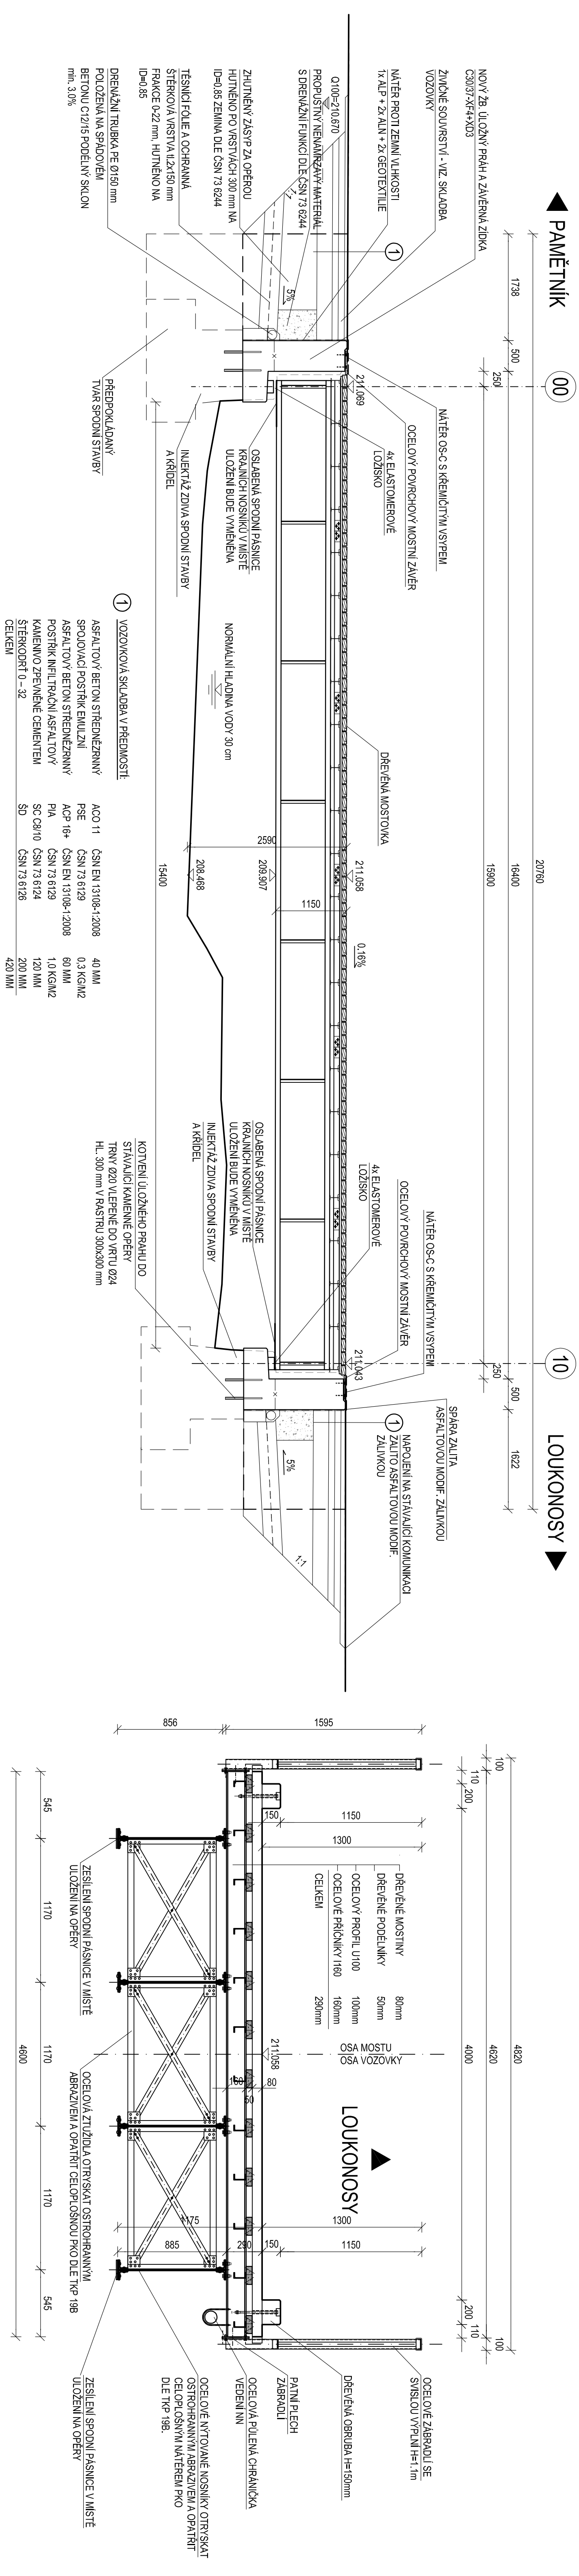

PUDORYS M1:100

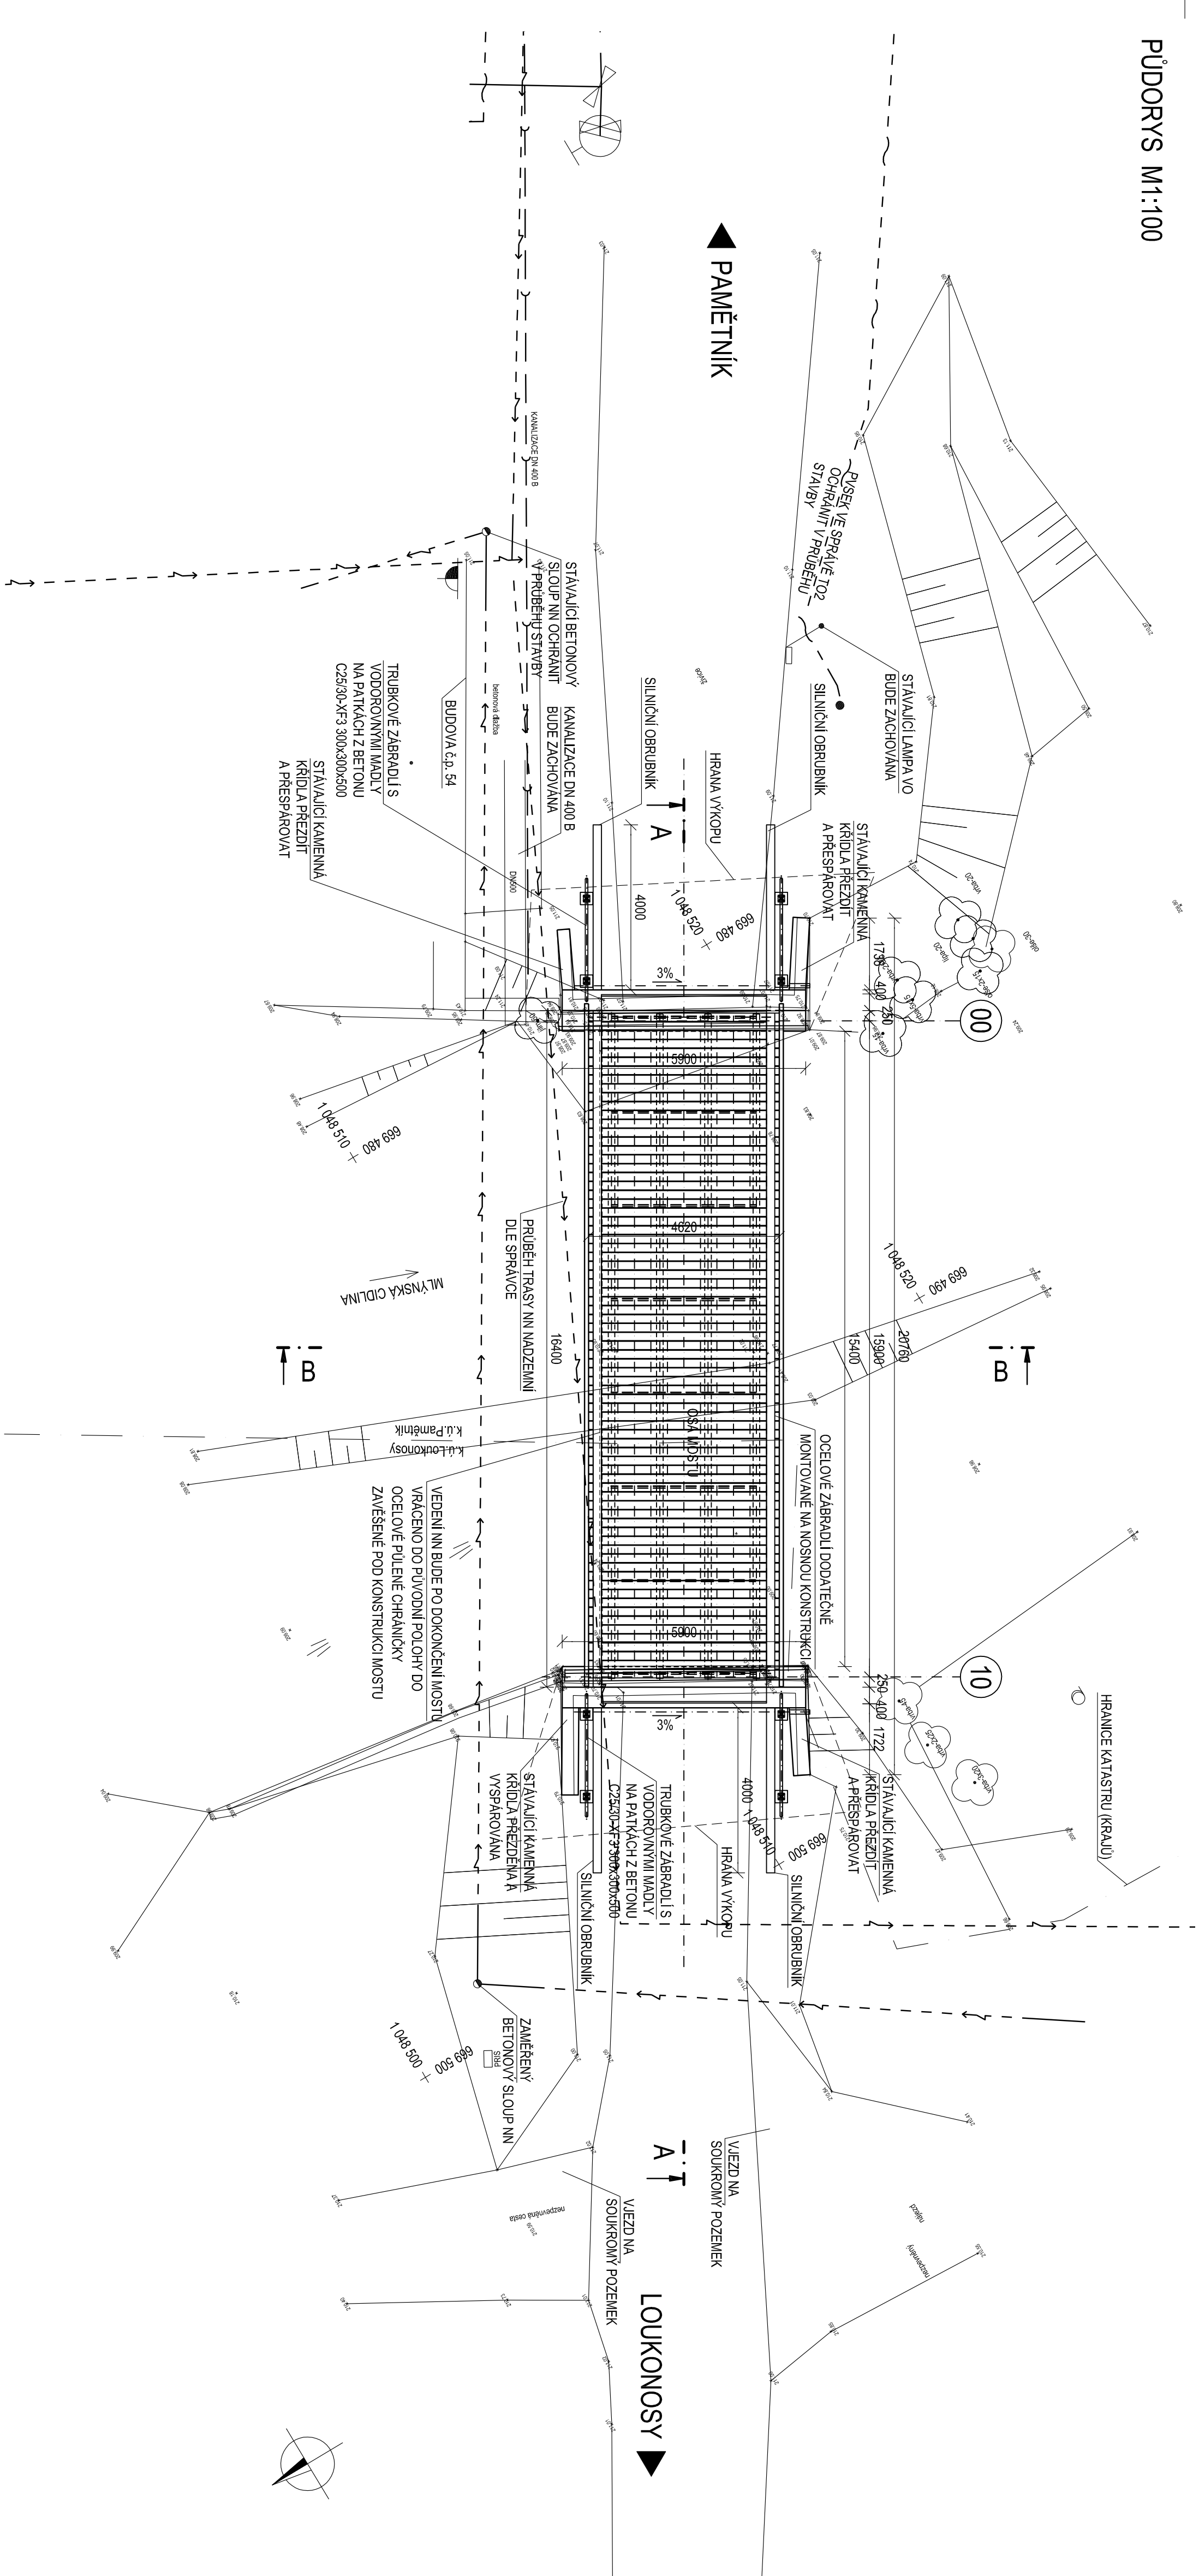

| | | | | |
|--|--|------------|---------------|--|
| PRÁCE : | | | | |
| Pamětník - rekonstrukce mostů ev.č. 327122-1, 327122-2 a 327122-4 | | | | |
| ZHOTOVITEL DSP: | NOVÁK&PARTNER INŽENÝRSKÁ PROJEKČNÍ KANCELÁŘ | | | |
| reavil | Ing. Ondřej Šanata | investor | SÚS tel. 1944 | |
| vypracoval | Ing. Ondřej Šanata | zsk. číslo | 12-ND003-002 | |
| zadaný projektant | Ing. Václav Fígl | datum | 06.02.12 | |
| tech. kontrola | Ing. Václav Fígl | stupeň | DSP | |
| objekt: | SO 203 | měřička | 1:25, 50, 100 | |
| REKONSTRUKCE MOSTU ev.č. 327122-4 PŘES NÁHON | | č.přílohy: | příl. : 5 | |
| příloha: | | | | |
| Dispoziční výkres | | C.3.3 | | |
| 120 00 Praha 2, Perutka 5 tel. 221 192 050 fax 221 192 010 info@novakpartner.cz | | | | |